


MINISTERIO DA FAZENDA
COMISSÃO DO CADASTRO E TOMBAMENTO
DOS PROPRIOES NACIONAES
CLUB NAVAL - ESCOLA NACIONAL DE BELLAS ARTES -
BIBLIOTHECA NACIONAL - SUPREMO TRIBUNAL FEDERAL -
CLUB MILITAR E TERRENO A RUA DE S.ª LUZIA ESQUINA DA RUA MEXICO
DISTRICTO FEDERAL

RUA MEXICO

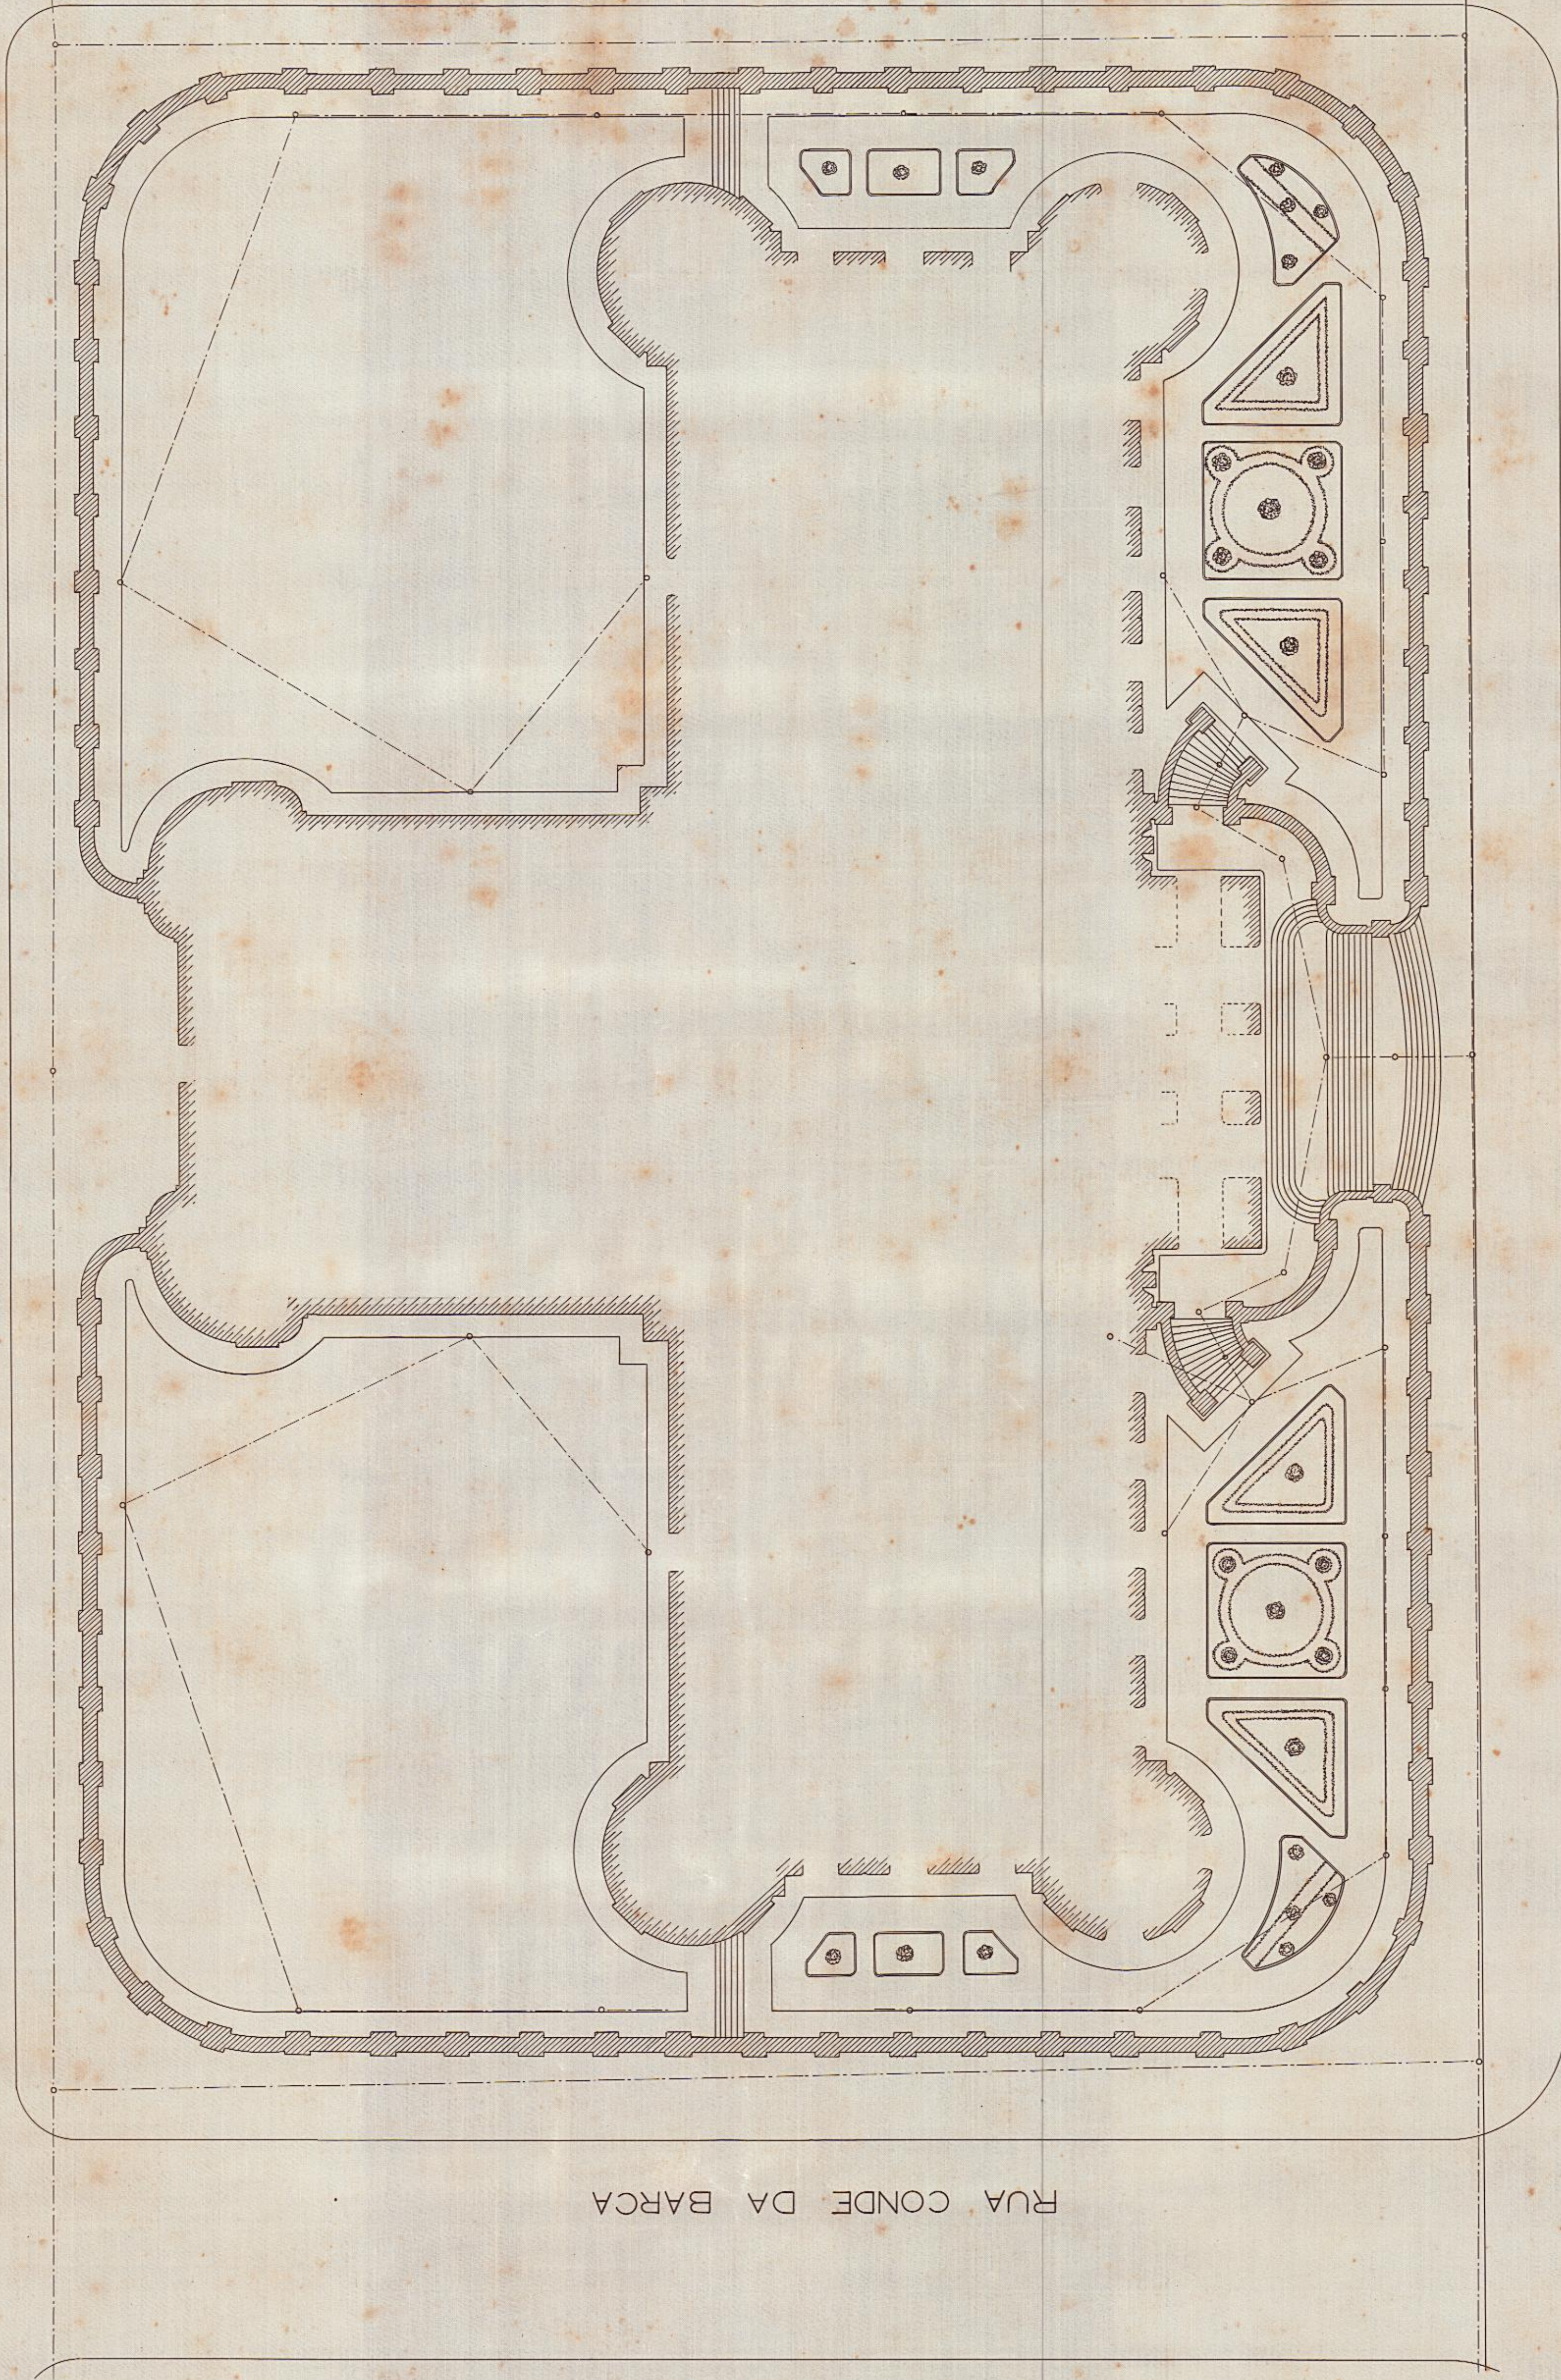

RUA CONDE DA BARCA

AVENIDA RIO BRANCO

THEZOURO NACIONAL
DIRECTORIA DO DOMINIO DA UNIAO
SUBSECRETARIA DOS SERVICOS DE ENGENHARIA

O original desta copia se acha na
Mappotheca archivado como n.º 83 na gaveta
2.ª do armario 41.

19-10-37
Eng.º Antonio Carlos de Souza
Desenhista

copiada original
19-10-37
Eng.º Antonio Carlos de Souza
Subdirector