


EDIFÍCIO DA IMPRENSA NACIONAL

SERVICO: N.º 931
FOLHA: N.º 6
ESCALA: 1:600
DATA: JUNHO 1928

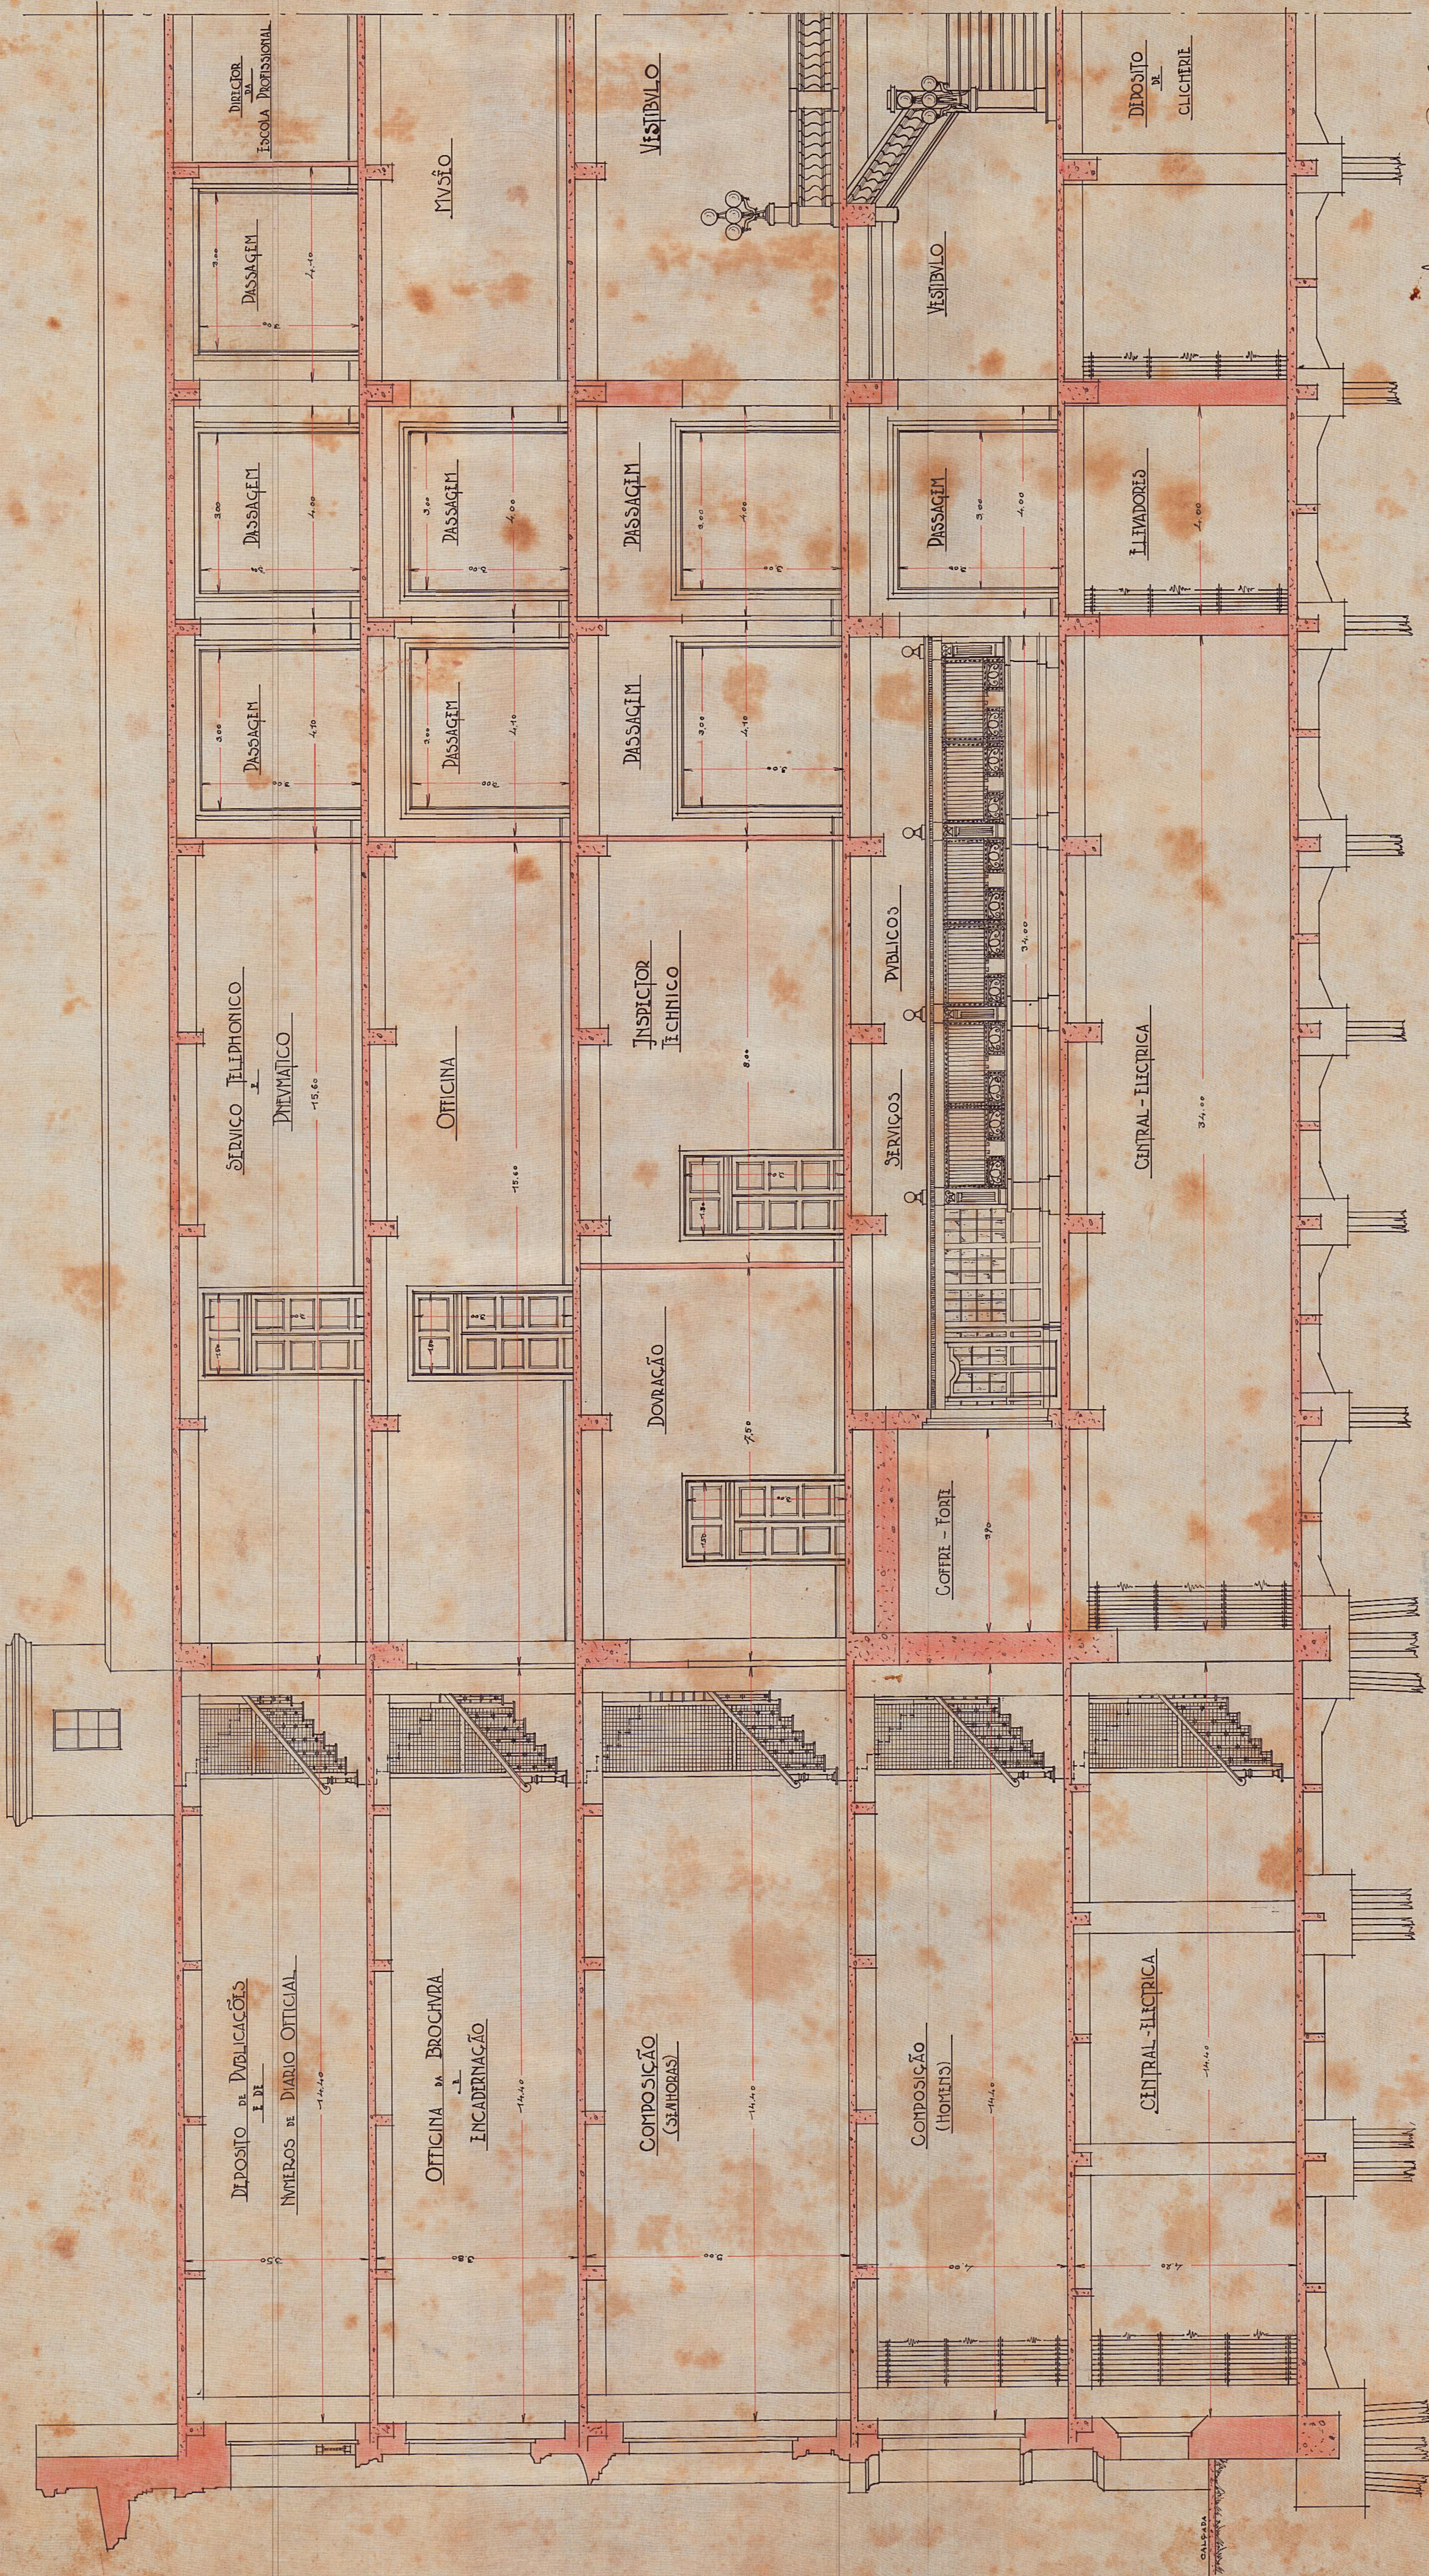

— SECÇÃO LONGITUDINAL —

Alfonso de Sousa Filles
Engenheiro - Architecto
(E. N. B. O. J. C. d. O.)

Alfonso de Sousa Filles
Engenheiro - Architecto
(E. N. B. O. J. C. d. O.)