


PROJECTO DA FACHADA PRINCIPAL DO EXTERNATO PEDRO II

ESCALA 1:1000

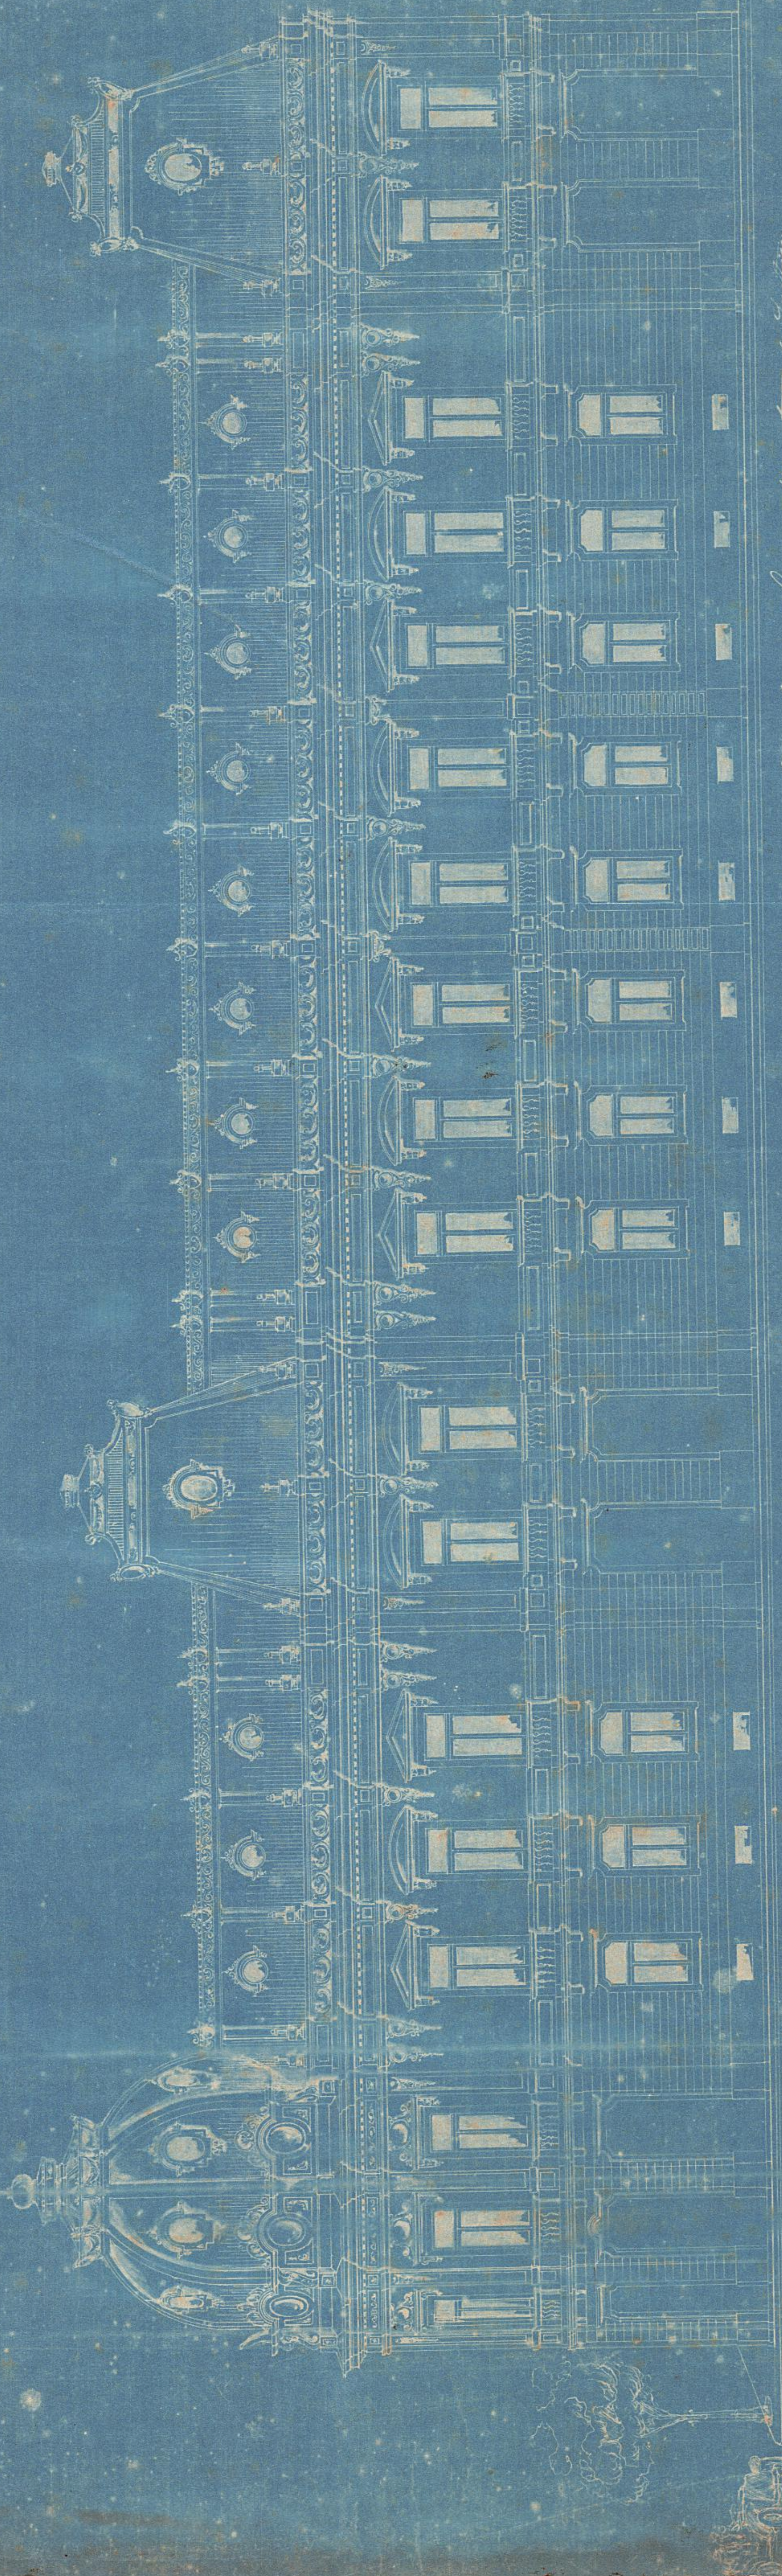

Exatidão e Obra do Ministério da Instrução  
e Negocios Anteriores à da Fundação de 1911.  
Eng.º Augusto da Silva  
Eng.º de 1.ª Classe R. M. M. M. M.