7º DIST. 261 Planta 5

375 - ARMº 1
TELA 16 - TUBO 14 - ARMº 1

375

Visto.
27.10.22.
[illegible]
[illegible]

# PLANTA DO TERRENO E DA AREA EDIFICADA Á RUA DAS LARANJEIRAS Nº 35

*OCCUPADO PELA ESTAÇÃO TELEGRAPHICA DO L. DO MACHADO*

*ESCALA - 1:200*

O LOCAL DESTE PREDIO É PRAÇA DUQUE DE CAXIAS, ANTIGO LARGO DO MACHADO Nº 35, antigo 23.

LEGENDA:

1. Estação pneumatica e telegraphica
2. Dependencia da estação
3. Apparelhos sanitarios
4. Deposito
5. "
6. Usina pneumatica
7. Caixa d'agua

Construcção antiga
Benfeitorias

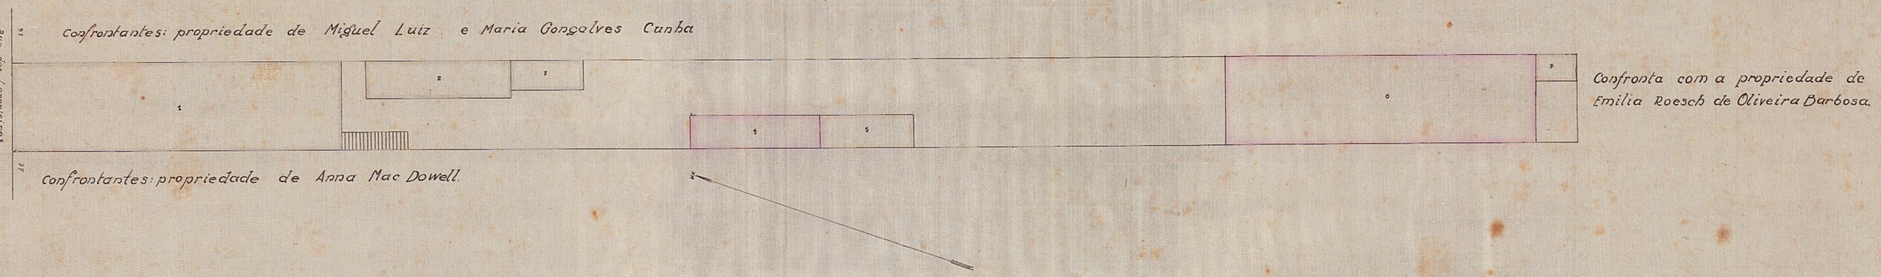


Areas { total = 832,83 m²
Construida (antiga) = 221,0175 m²
Benfeitorias = 220,97 m²
Descoberta = 390,8425 m² } = 441,9875 m²

Planta reproduzida por Mario P. da Silva Santos, conforme a existente no processo nº 858, armario 9 e maço 42, no archivo da Directoria do Patrimonio Nacional.

O original em papel cartonado acha-se archivado na Commissão do Cadastro sob a seguinte ordem: nº do direito: 4. Gaveta nº 7.

Copiado por Adriano Raposo de Faria
Rio 25-10-1922

O original contem uma estampilha de 300 réis, inutilizada pelo carimbo da Sub-Directoria Technica (datada) 29 de Março de 1920 e assignada pelo engº civil H. Pereira Pinto.