


ARQUIVO PÚBLICO

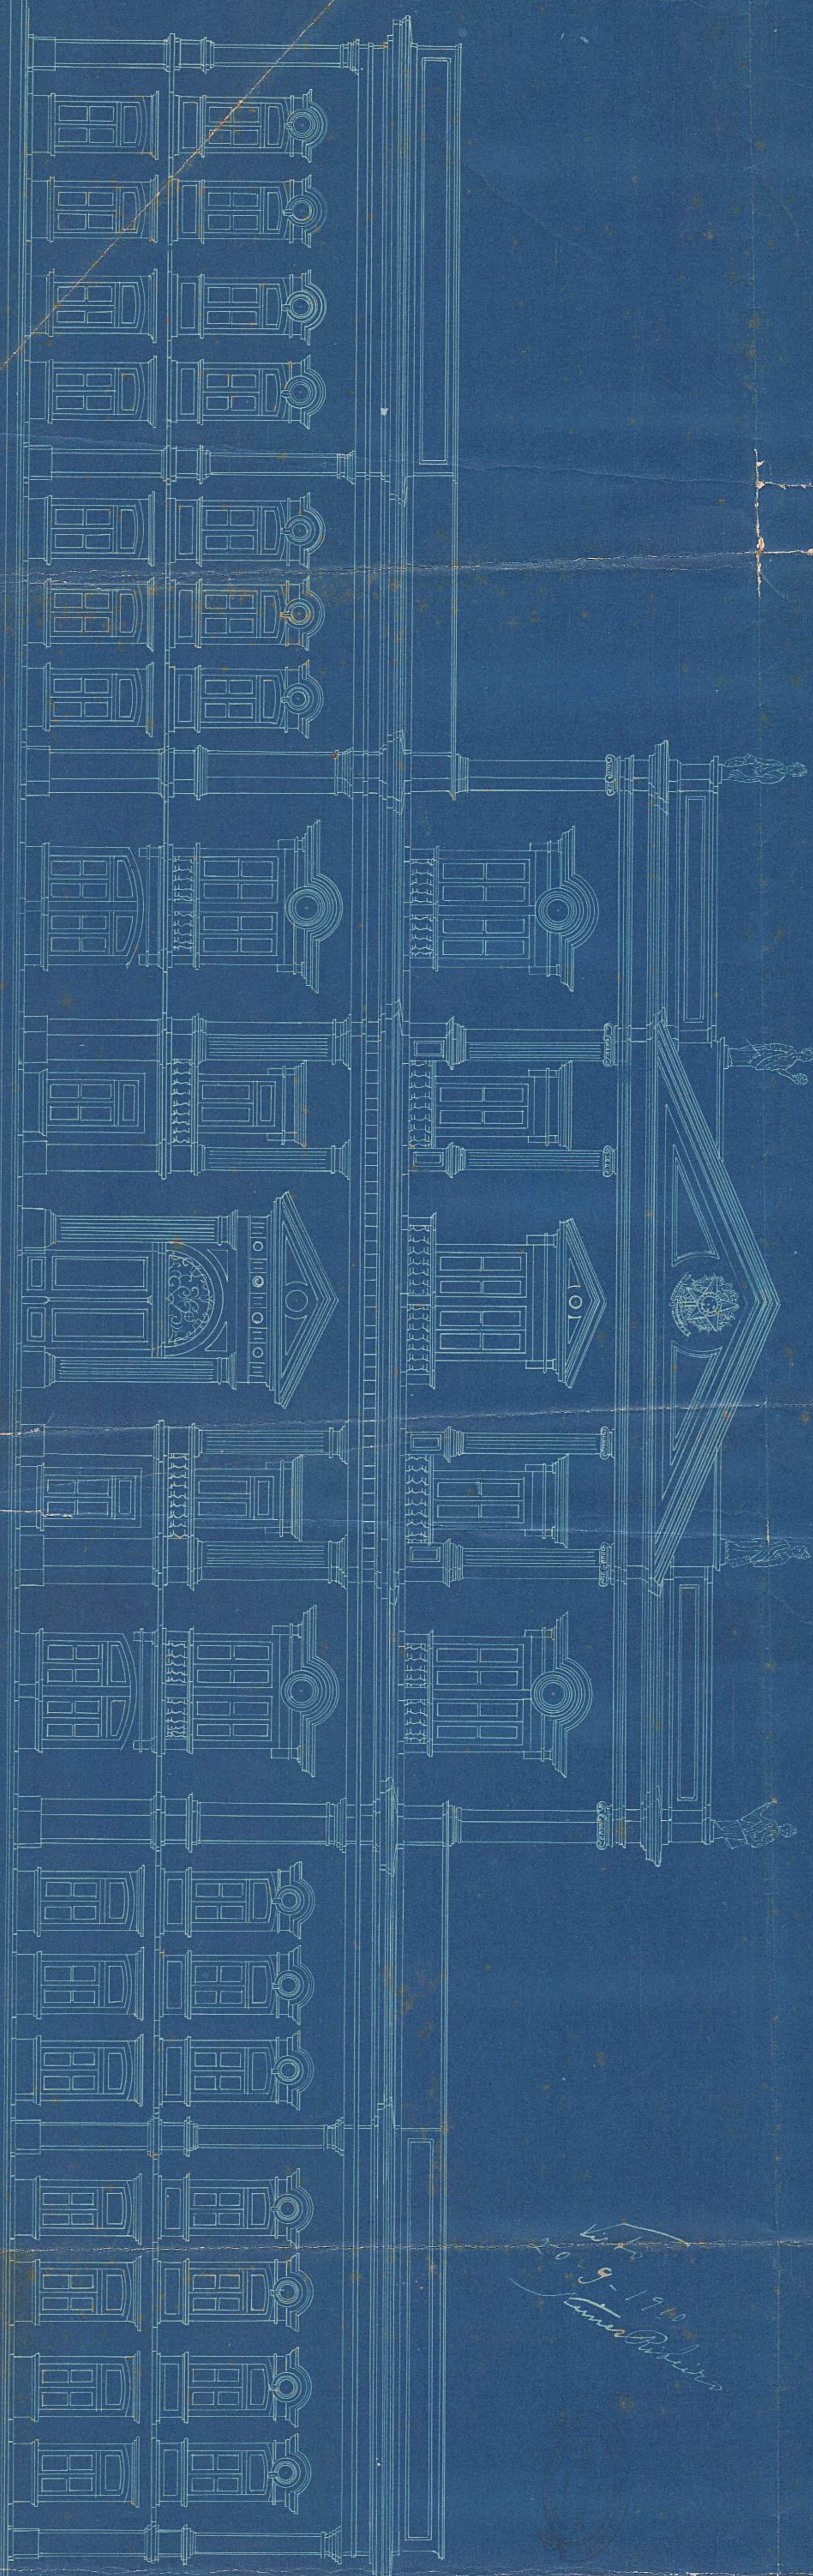

20-9-1910
Antônio Augusto

Indoctrina

Assembleia Legislativa

Escala 1:100

Cópia

Em 19-9-1910

Arquiteto de Paulo Freire

Departamento de 2.ª Classe