



PROJETO DE ADAPTAÇÃO DO EDIFÍCIO DOS TRIBUNAIS ELEITORAIS PARA A INSTALAÇÃO DO PRETORIO

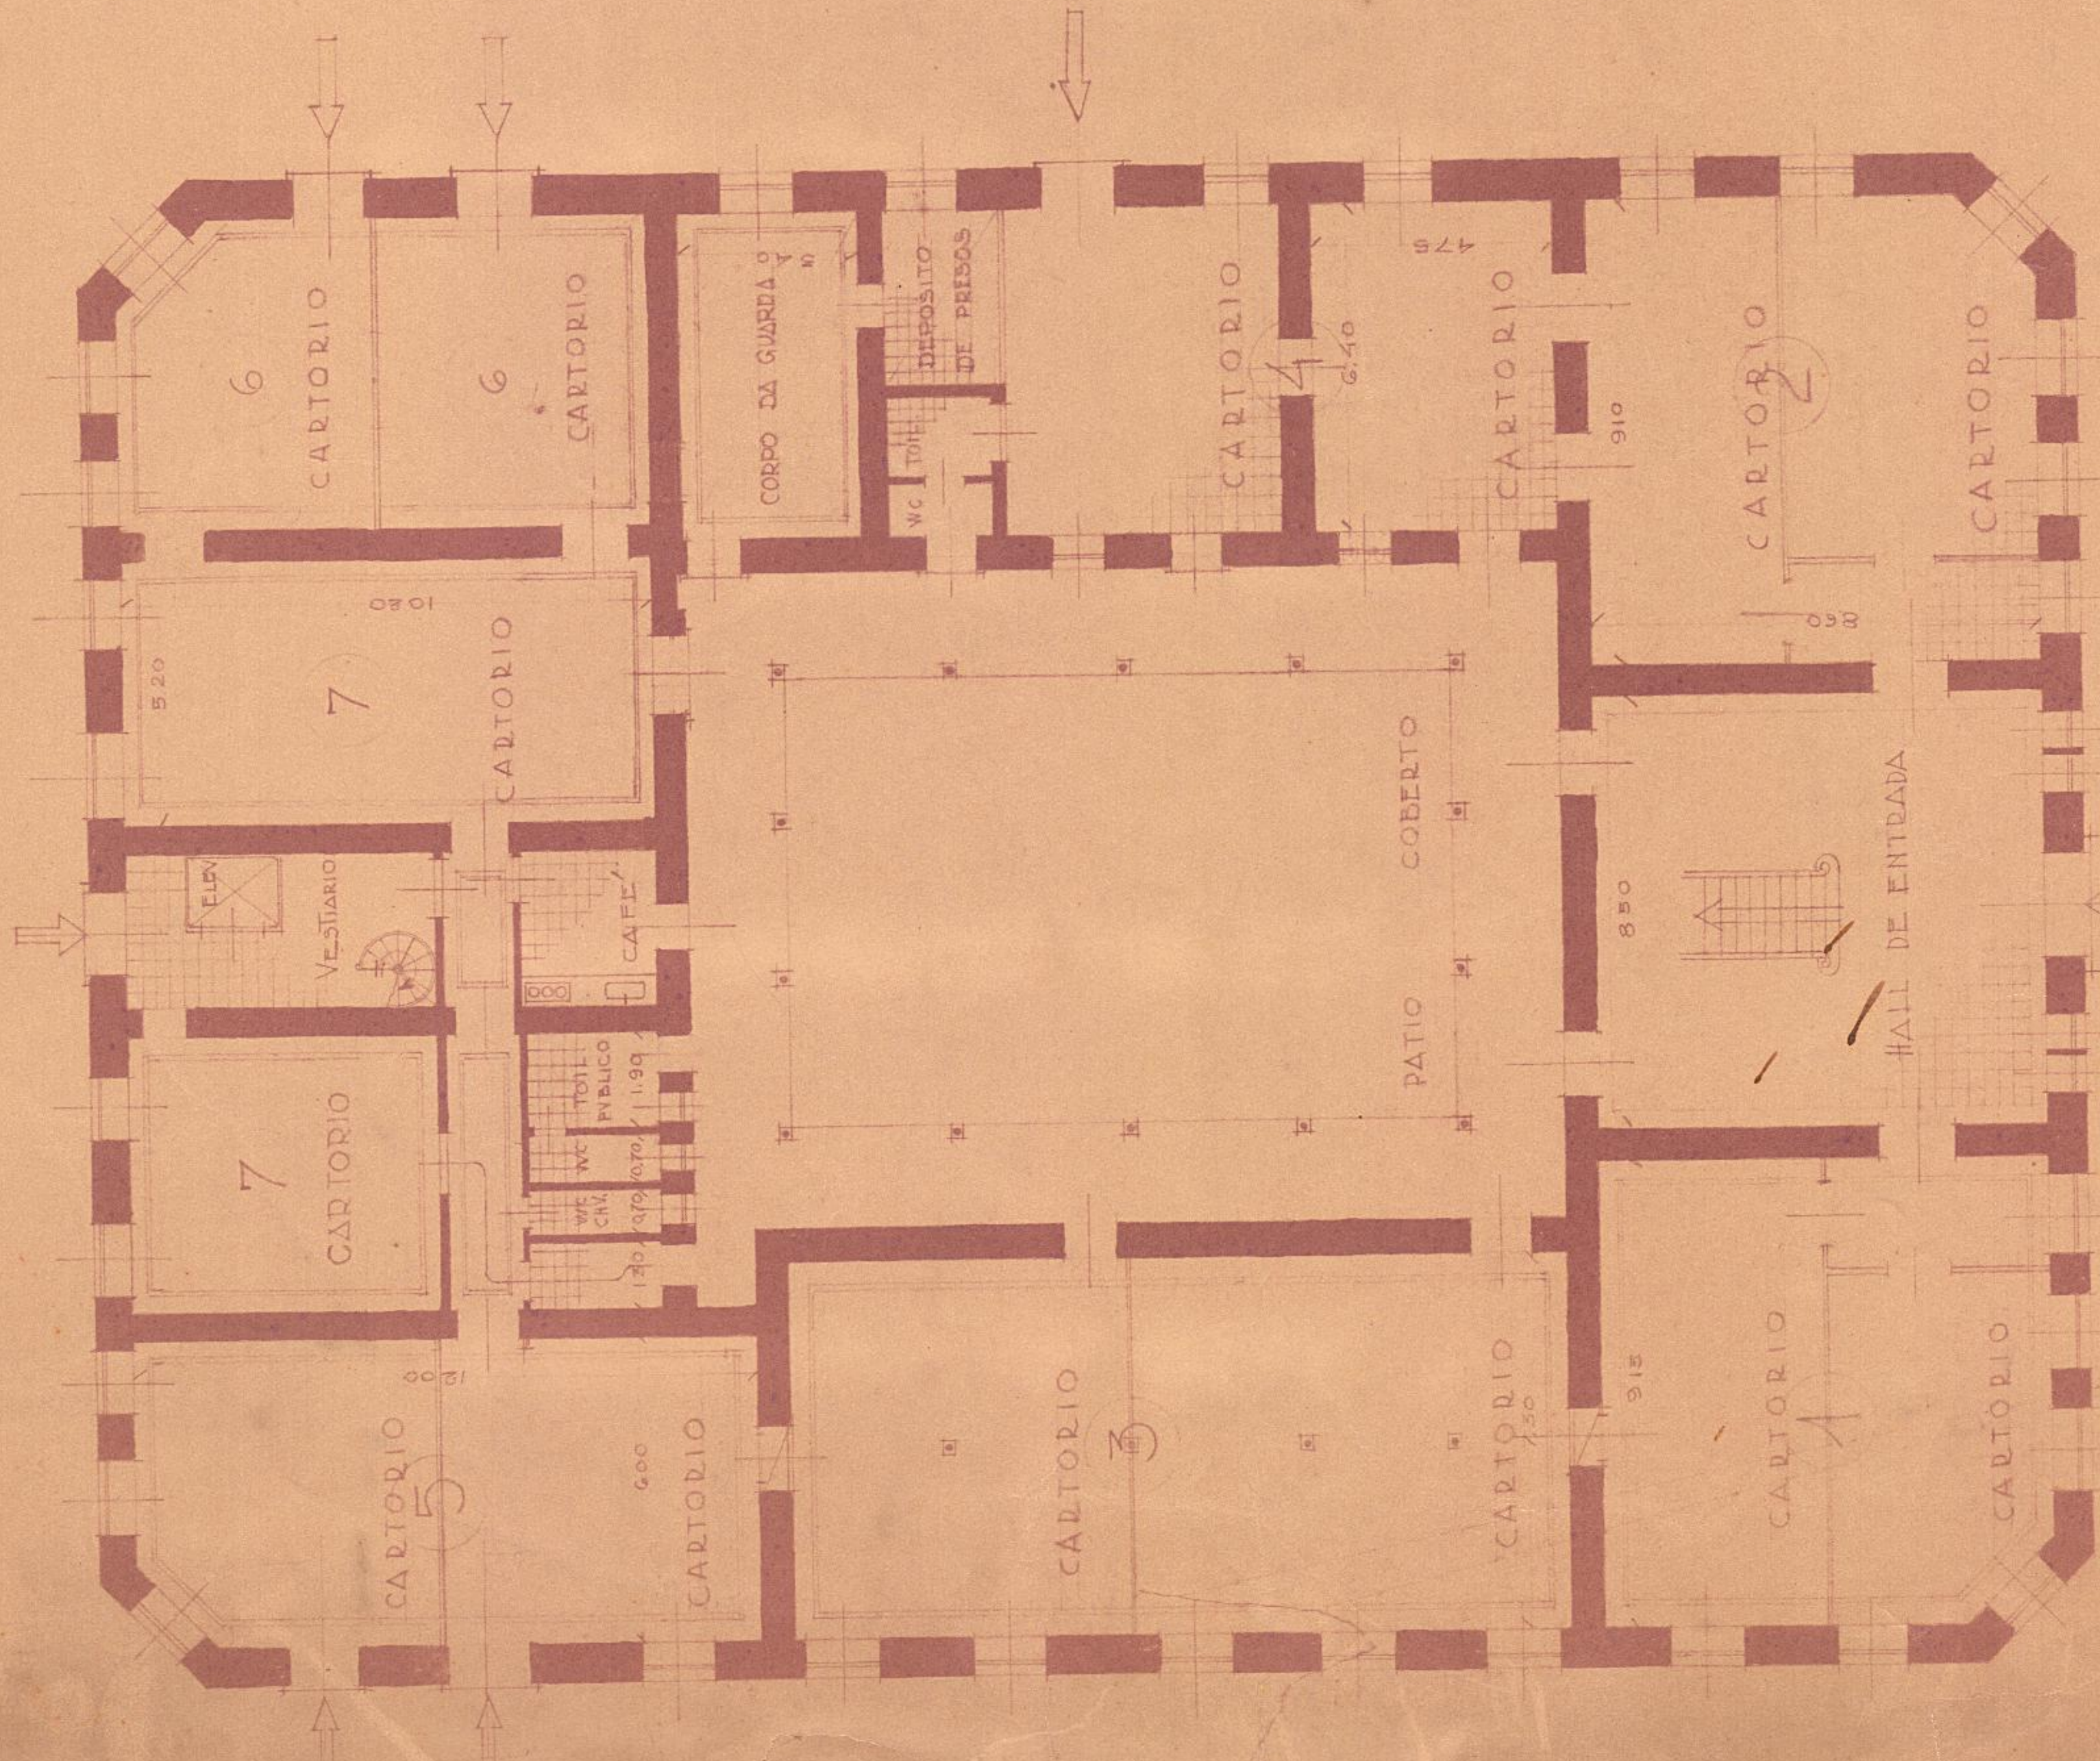

ANDAR
TERREO
RUA D. MANOEL Nº 15

LEGENDA: ■ EXISTENTE ■ A DEMOLIR ■ A CONSTRUIR

ESCRITÓRIO DE OBRAS
M. DA JUSTIÇA E INTERIORES
Em 23 de Junho de 1934
CARLOS CHIFFRE

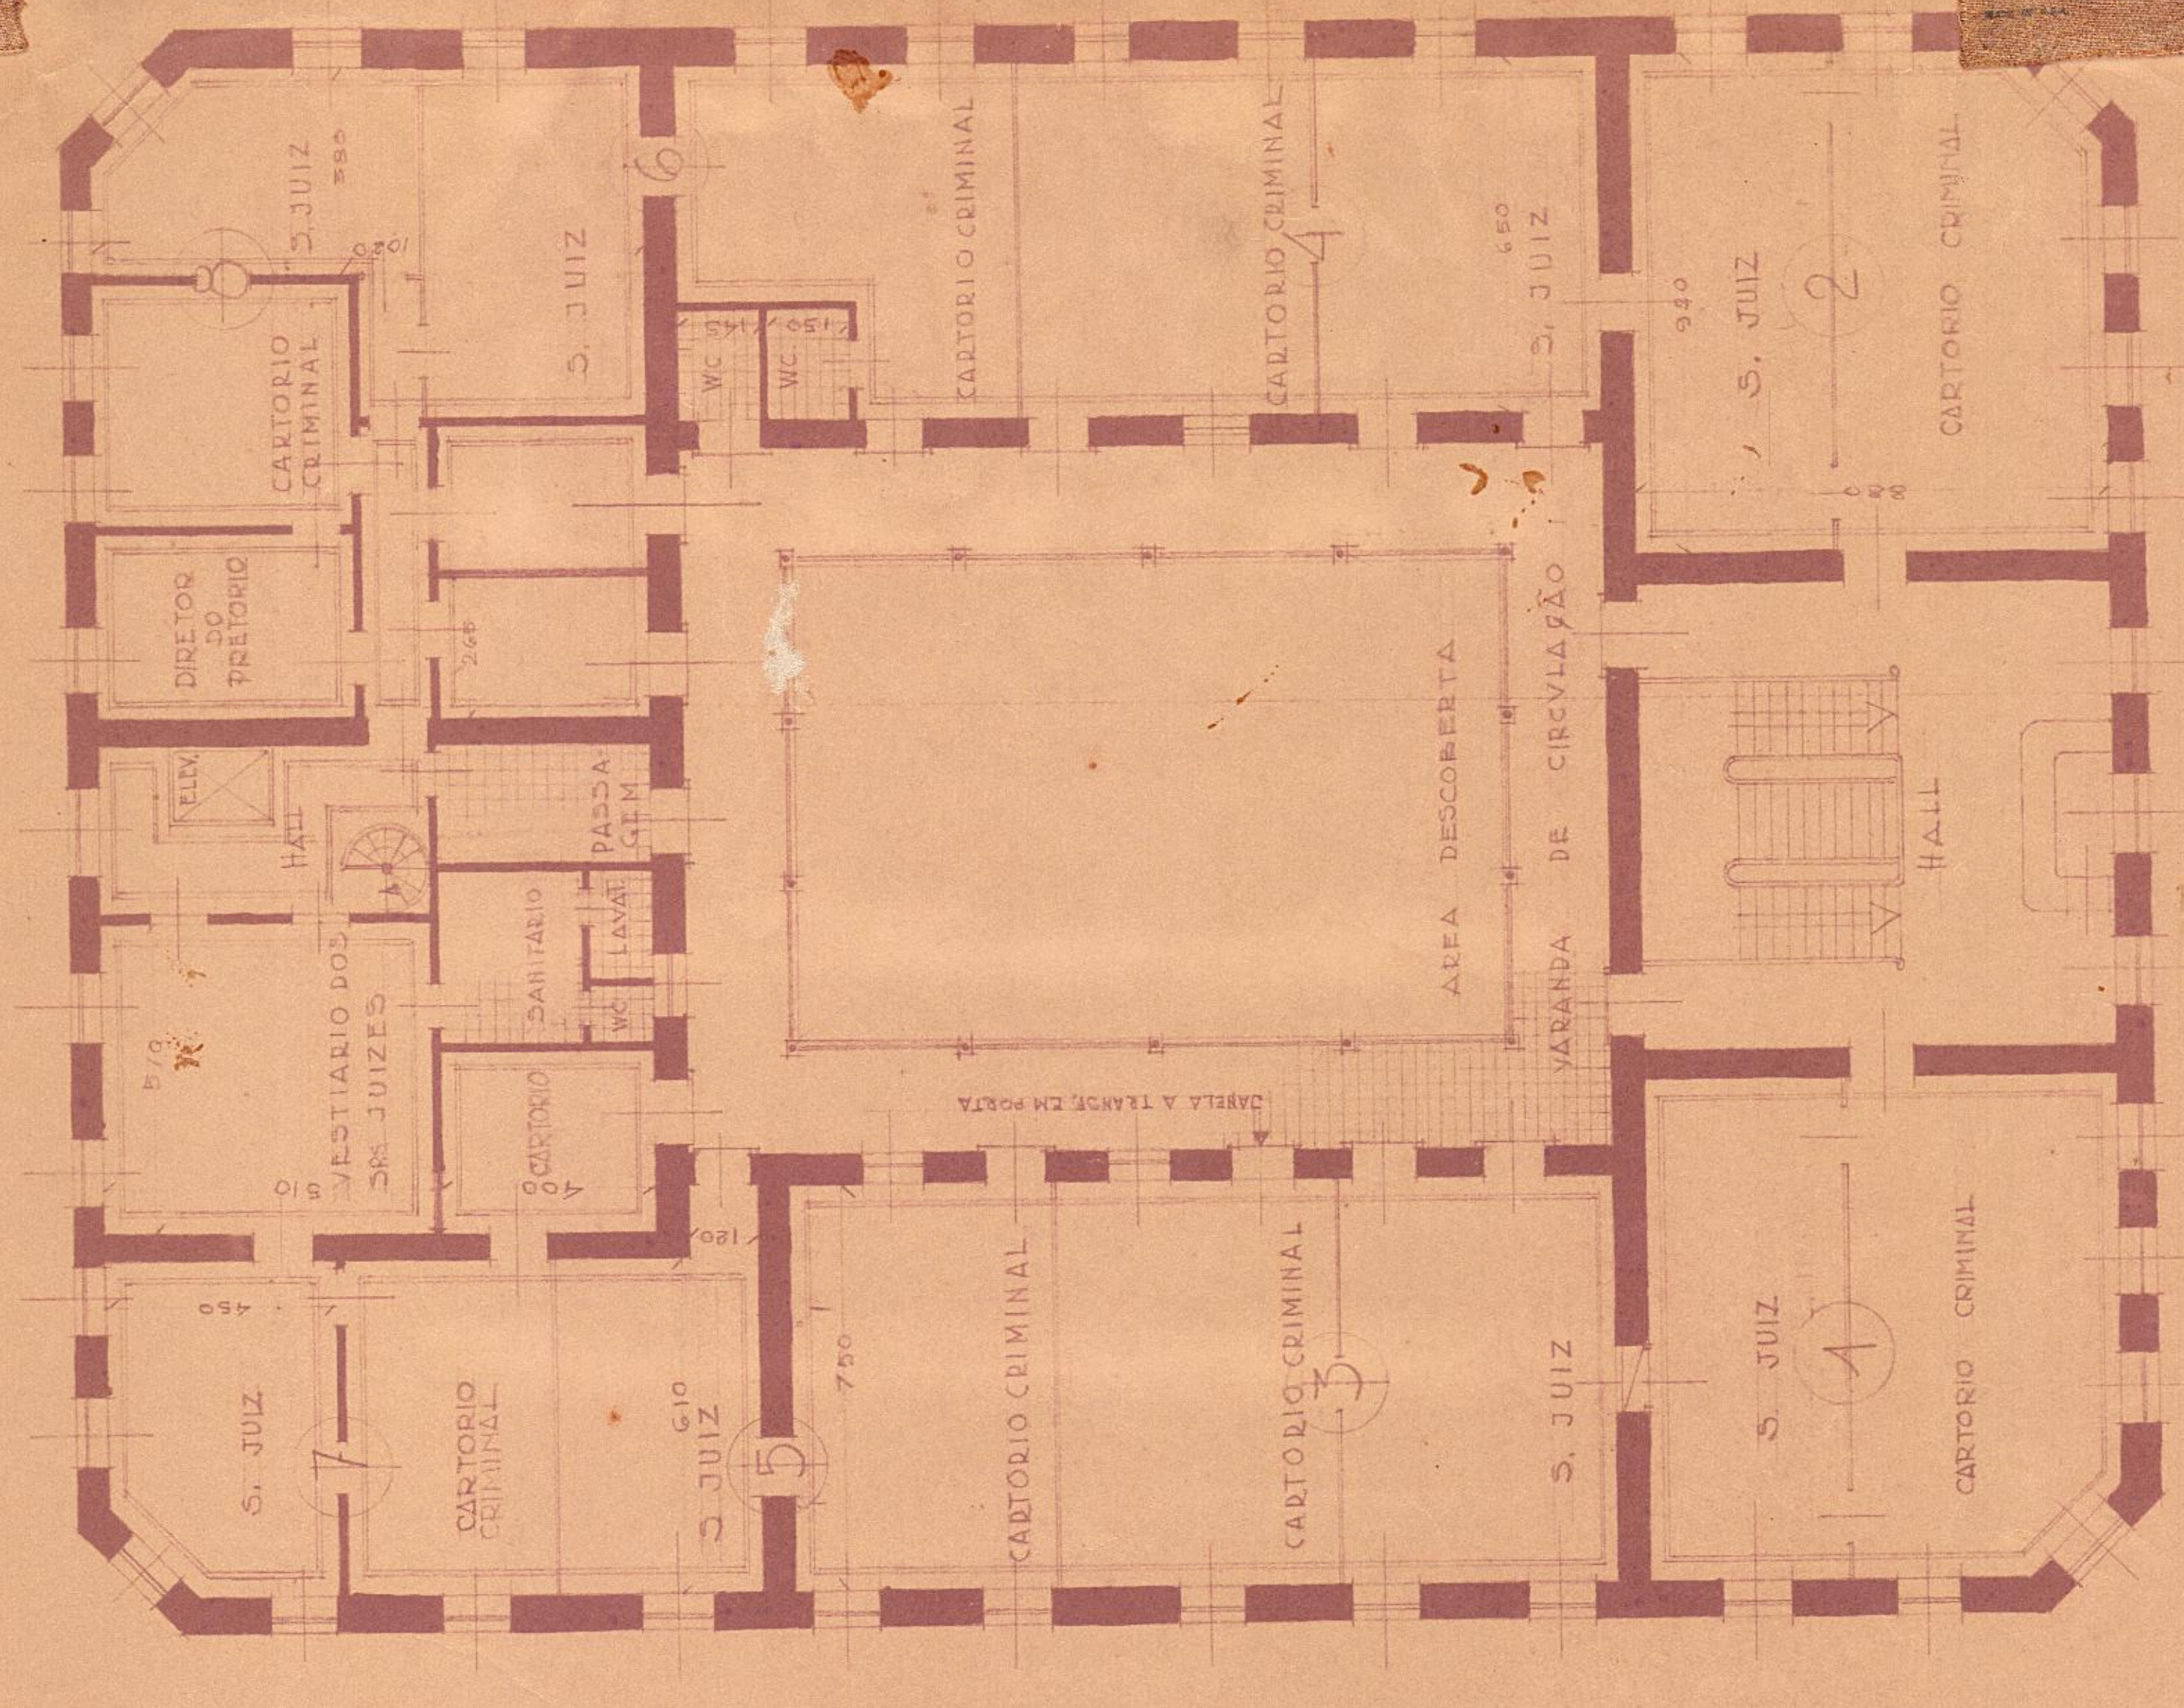

ANDAR
SEGUNDO