

DIRECTORIA DO DOMINIO DA UNIAO
SUB-DIRECTORIA DE ENGENHARIA


PROJECTO DE EDIFICIO PARA DEPARTICOES DO M. DA FAZENDA
TRAVESSA DE STARITA

CORTE LONGITUDINAL A-B


1/50

THEZOURO NACIONAL
DIRECTORIA DO DOMINIO DA UNIAO
SUB-DIRECTORIA DOS SERVICOS DE ENGENHARIA
MAPOTHECA
PLANTA N.º 6E
ARMARIO N.º 1 TUBO N.º 1
REGISTRO-LIVRO N.º 1-DE. PLS. N.º 1
1/198 ENCARGADO

TELA 6E - ARMS 1

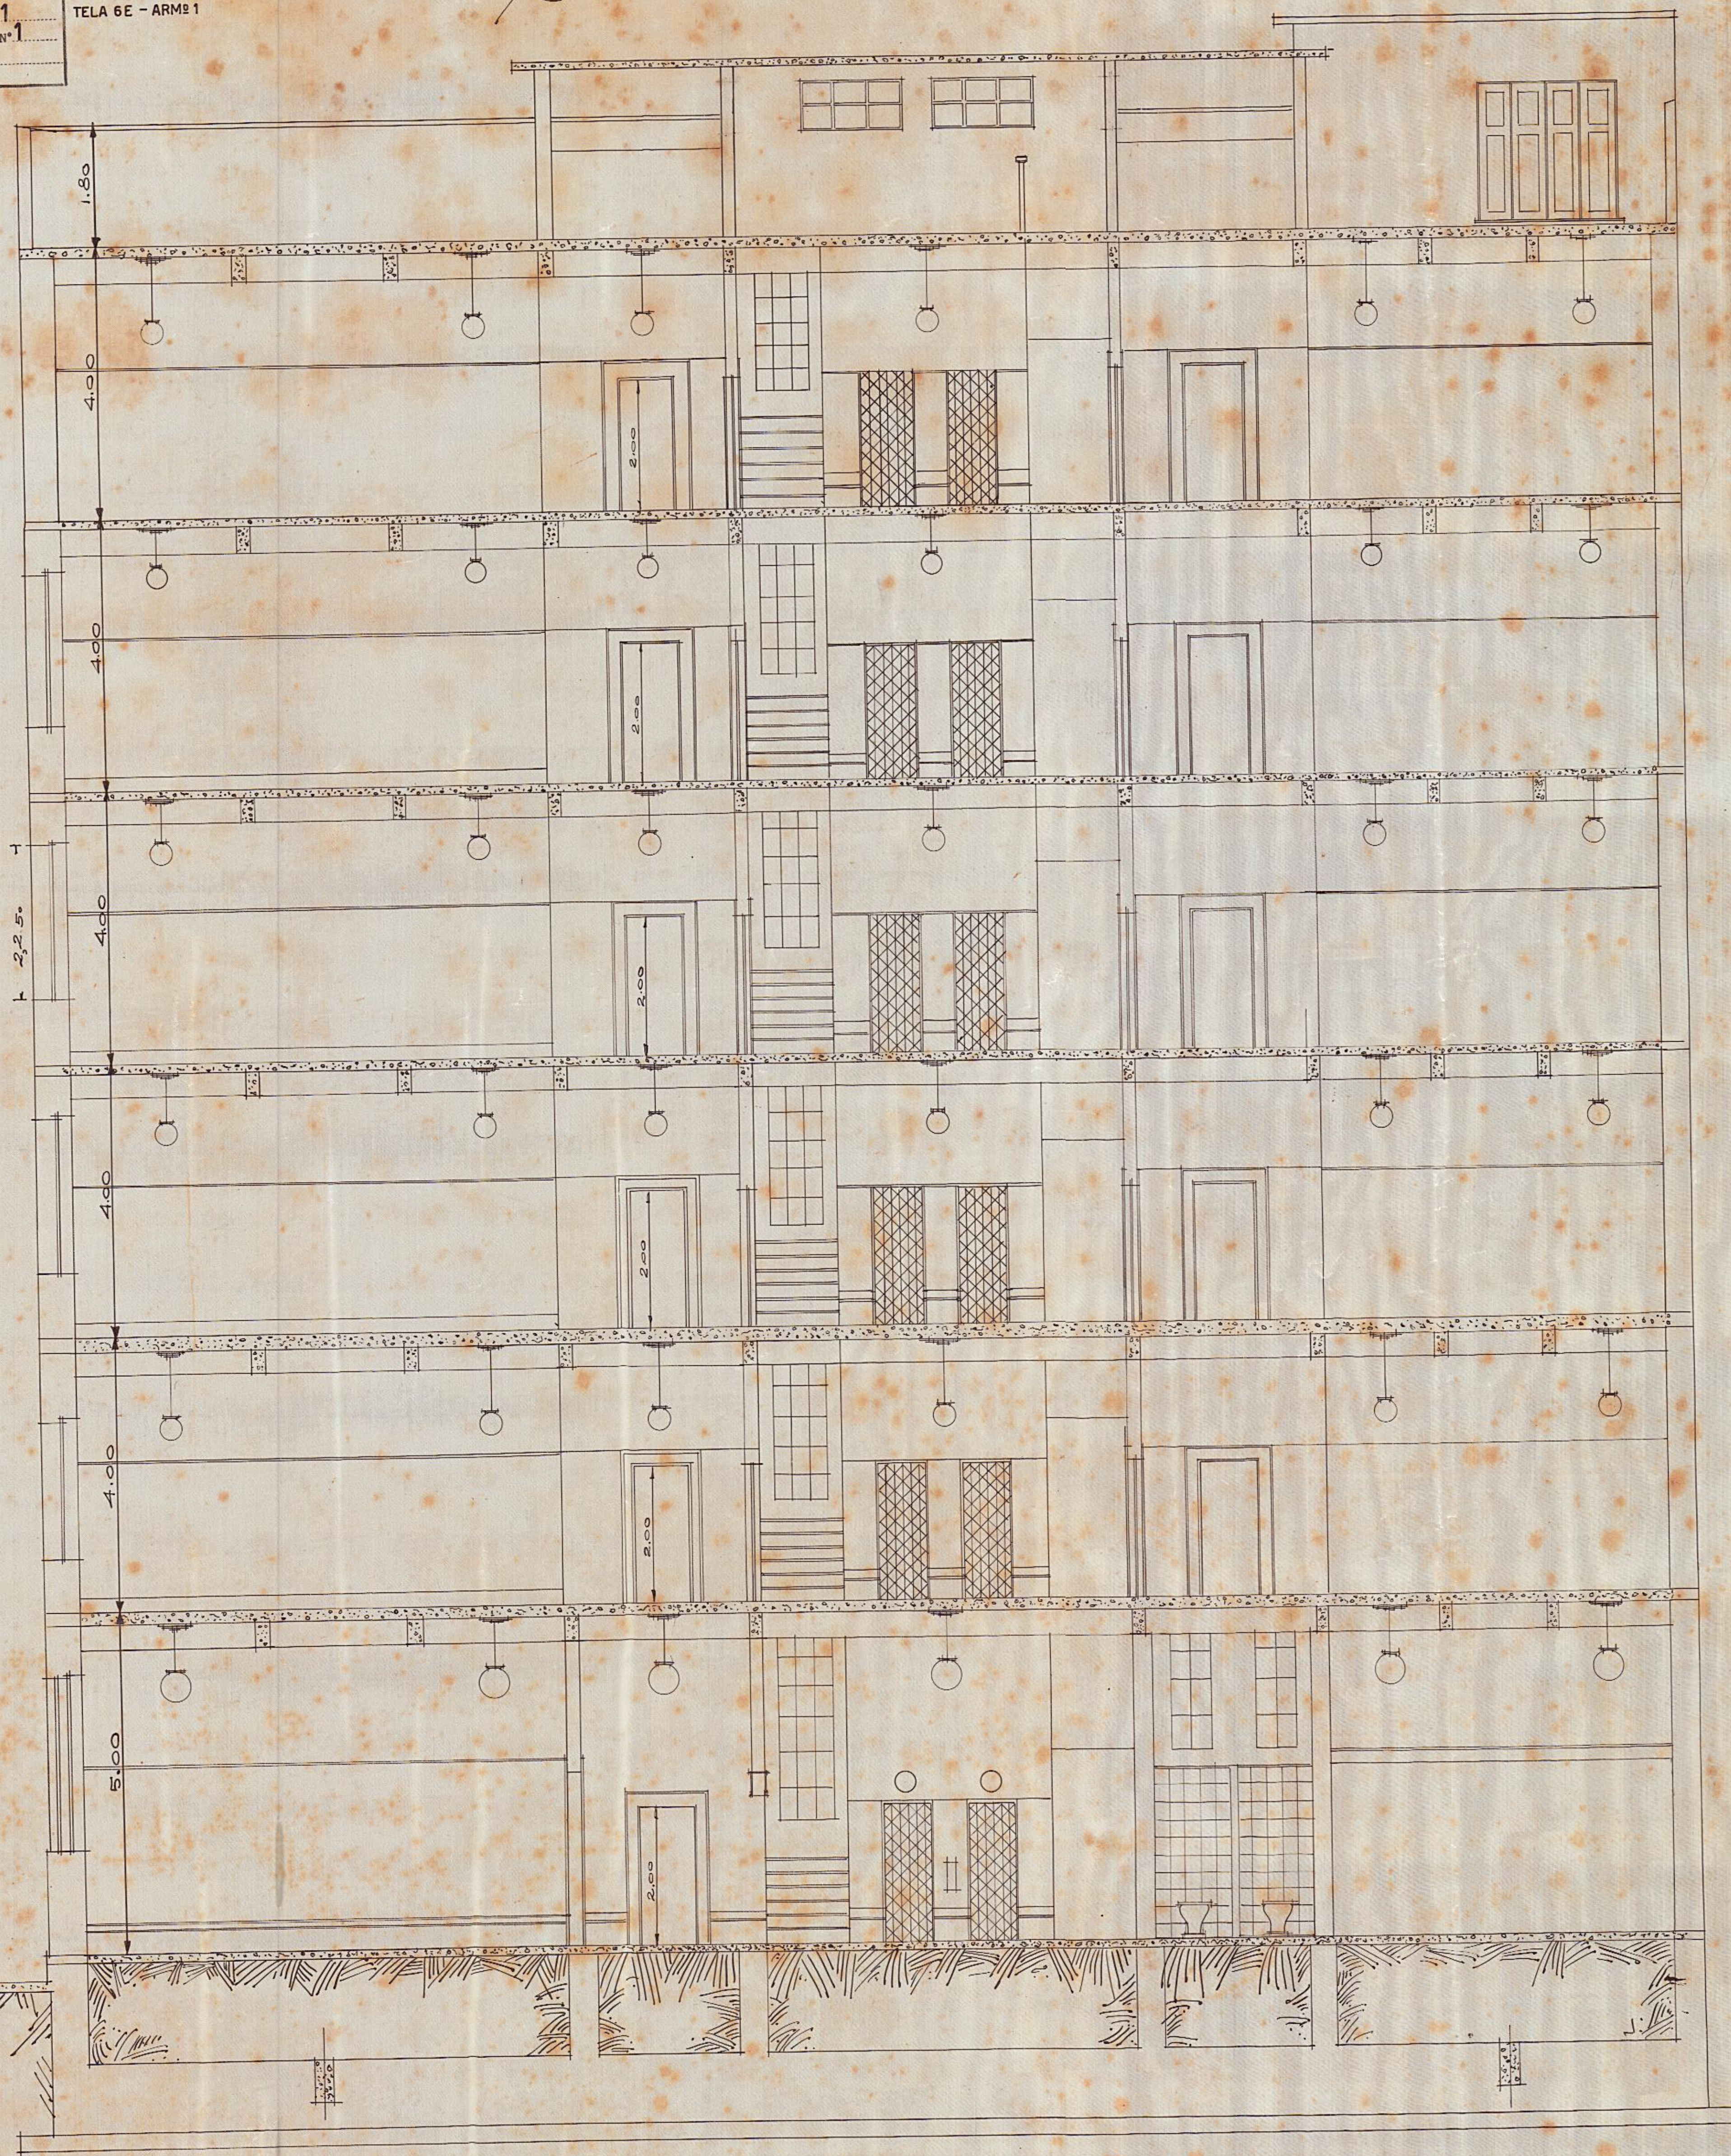

CORTE TRANSVERSAL B-C

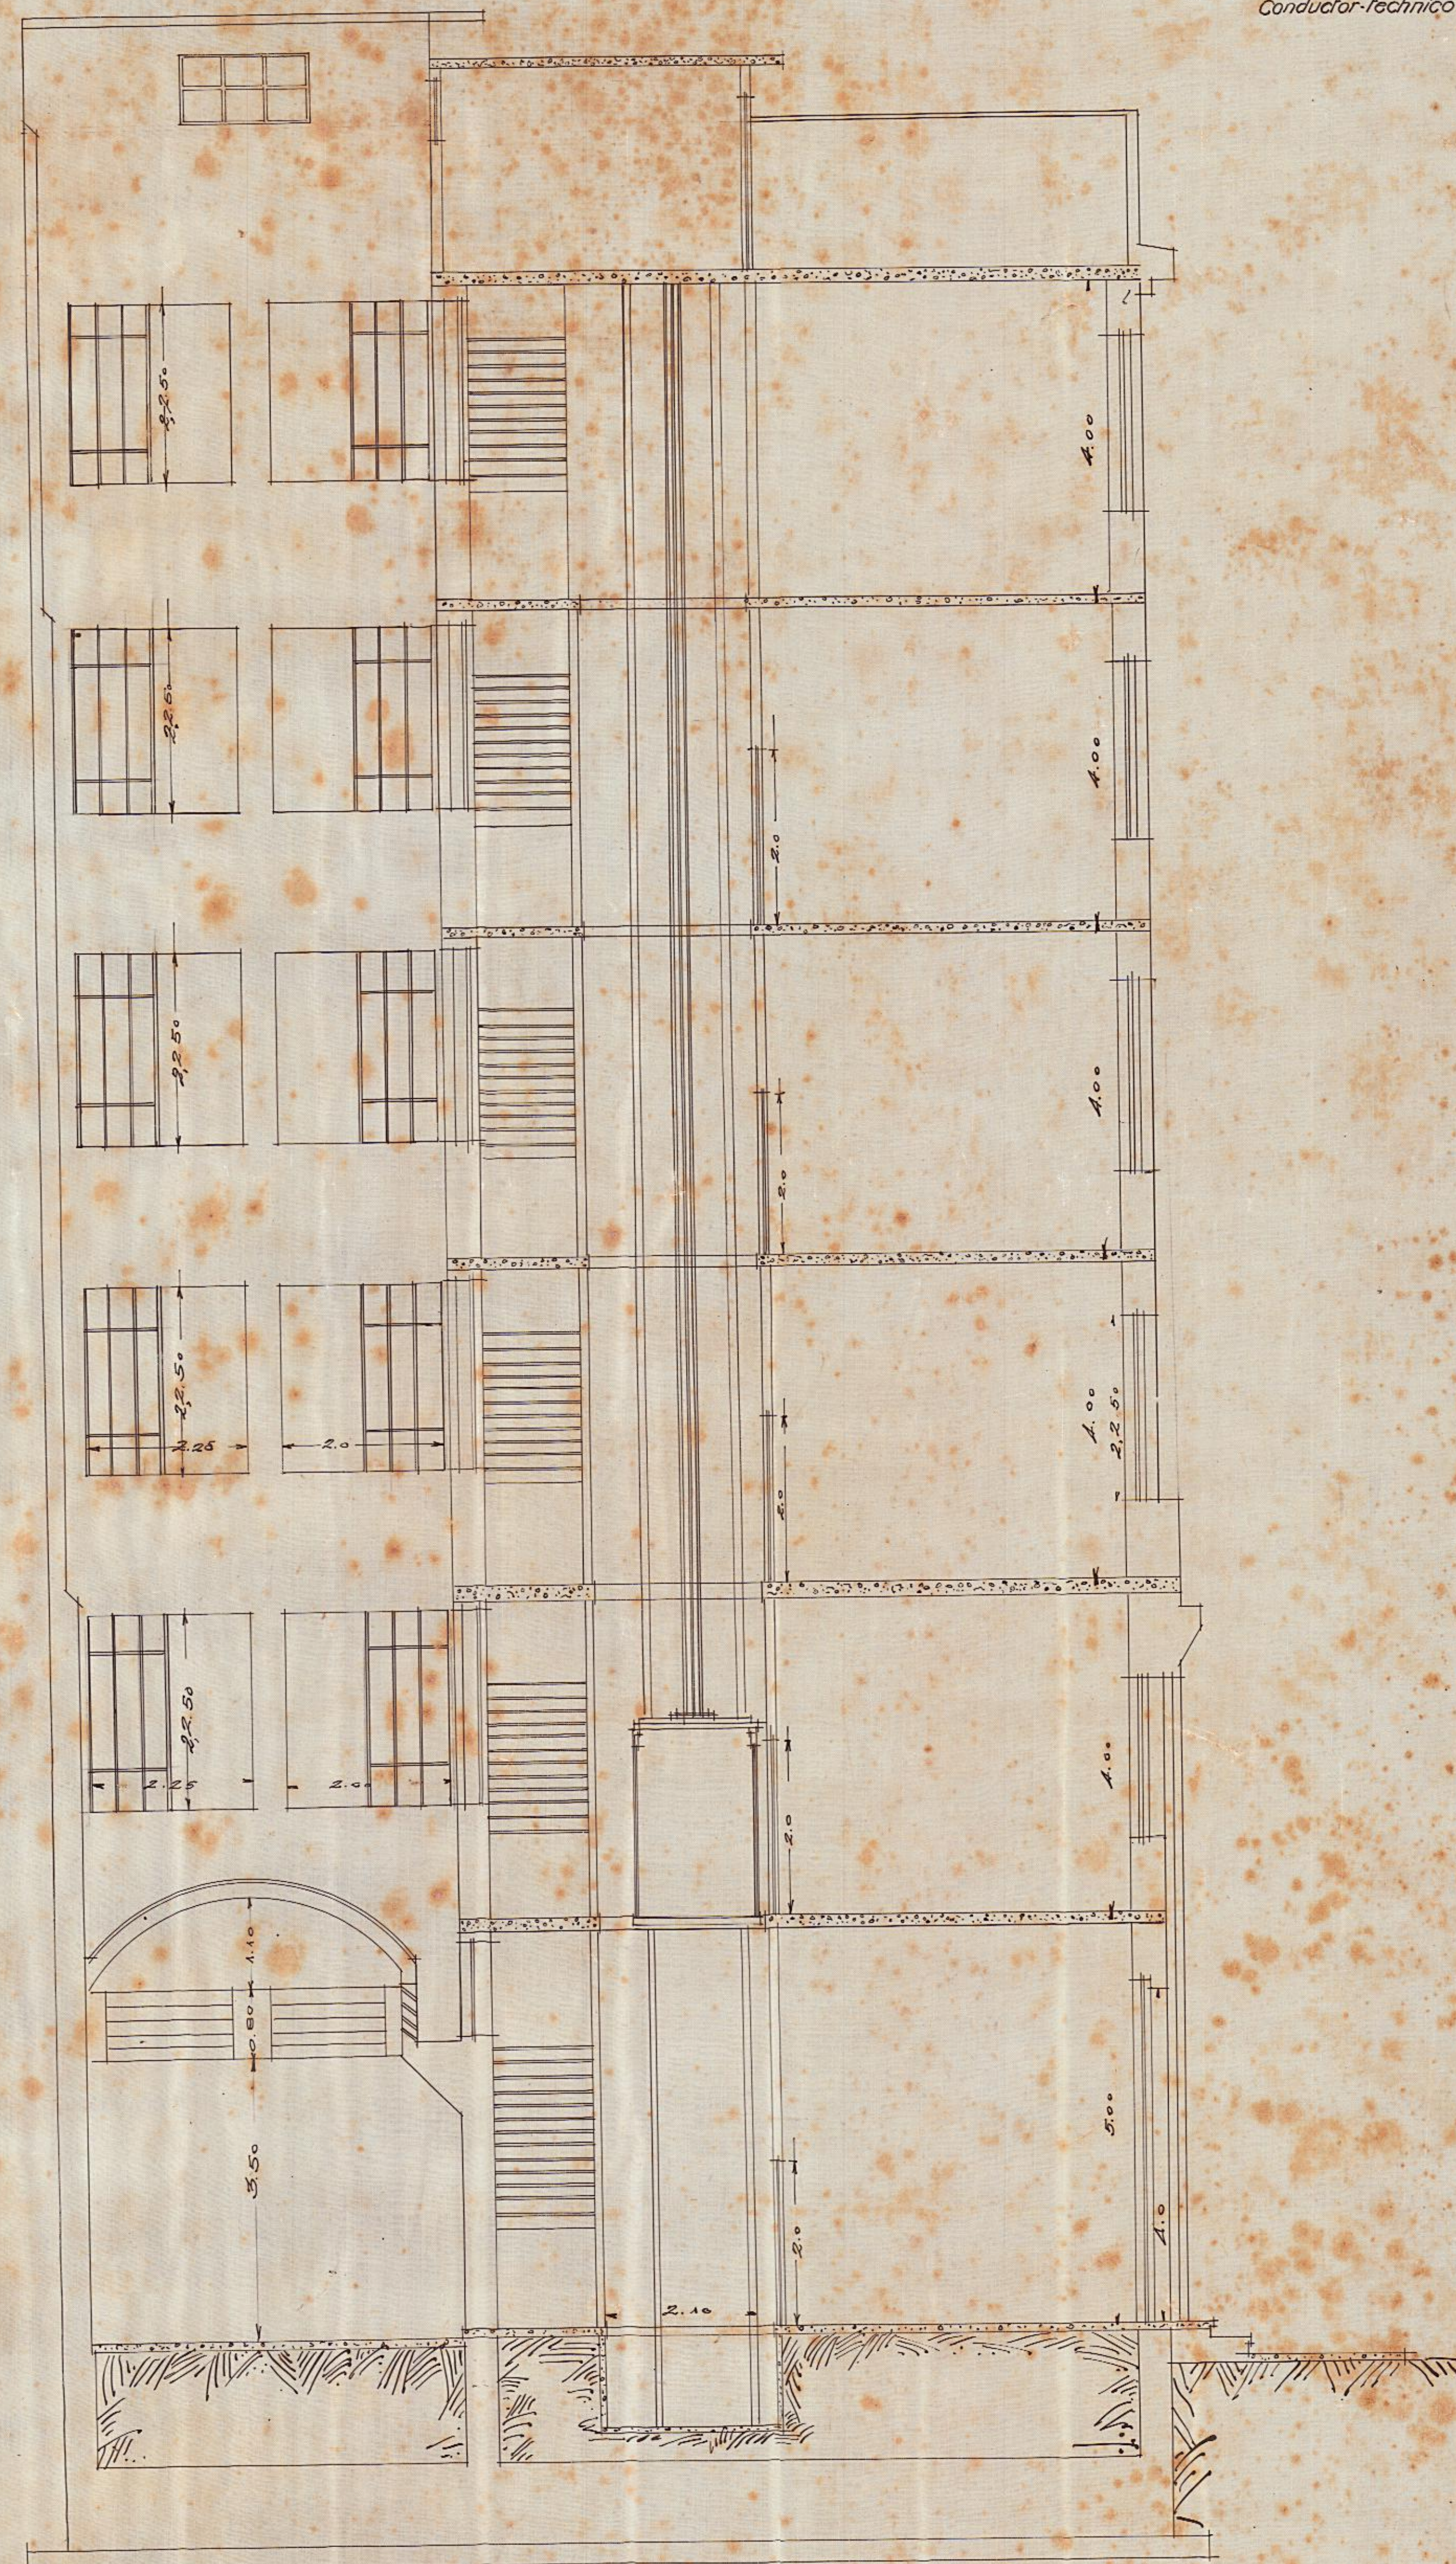

VISTO: *St. L. L. L.*
Sub-director

P. J. J.
Eng. de 1.ª classe

H. L. L.
Conductor-técnico

6E

P. J. J. L. L. L.