3º DISTRICTO

MINISTERIO DA FAZENDA

COMMISSÃO DO CADASTRO E TOMBAMENTO DOS PROPRIOS NACIONAES

Ministerio do Interior e Justiça

e 4º Districto Policial

DISTRICTO FEDERAL

Escala 1:200

THEZOURO NACIONAL
DIRECTORIA DO DOMINIO DA UNIÃO
SUBDIRECTORIA DOS SERVIÇOS DE ENGENHARIA
MAPPOTHECA
PLANTA Nº 127
ARMARIO Nº 1 TUBO Nº 5
REGISTRO-LIVRO Nº 1-DF FLS. Nº 8
6/7/1928 Clotilde Jurubeba Vieira
FUNCCIONARIO ENCARREGADO
TELA 12 - ARMº 1

Predio Nº15 da rua do Lavradio de propriedade das snrs Luiza Silveira da Motta e Emilia Henriqueta Pereira da Silva.

Rio de Janeiro, 13 de Outubro de 1923

Eurybio Nayler
Presidente Interino da Commissão

Portella Guedes
Chefe da 1ª Sub-Commissão

Areas

MINISTERIO DO INTERIOR E JUSTIÇA

Area total	982m 1000
" coberta com 3 pavimentos	791m 4815
" descoberta cimentada	86m 2025
" occupada pelo muro	4m 4160
Muro	18m 317

4º DISTRICTO POLICIAL

Area total	616m 2075
" coberta com 1 pavimento	115m 1726
escriptorio " " 2 "	153m 7075
Atelier " 3 "	11m 3125
Garage	66m 4125
Area calçada a parallelepipedo	169m 6025

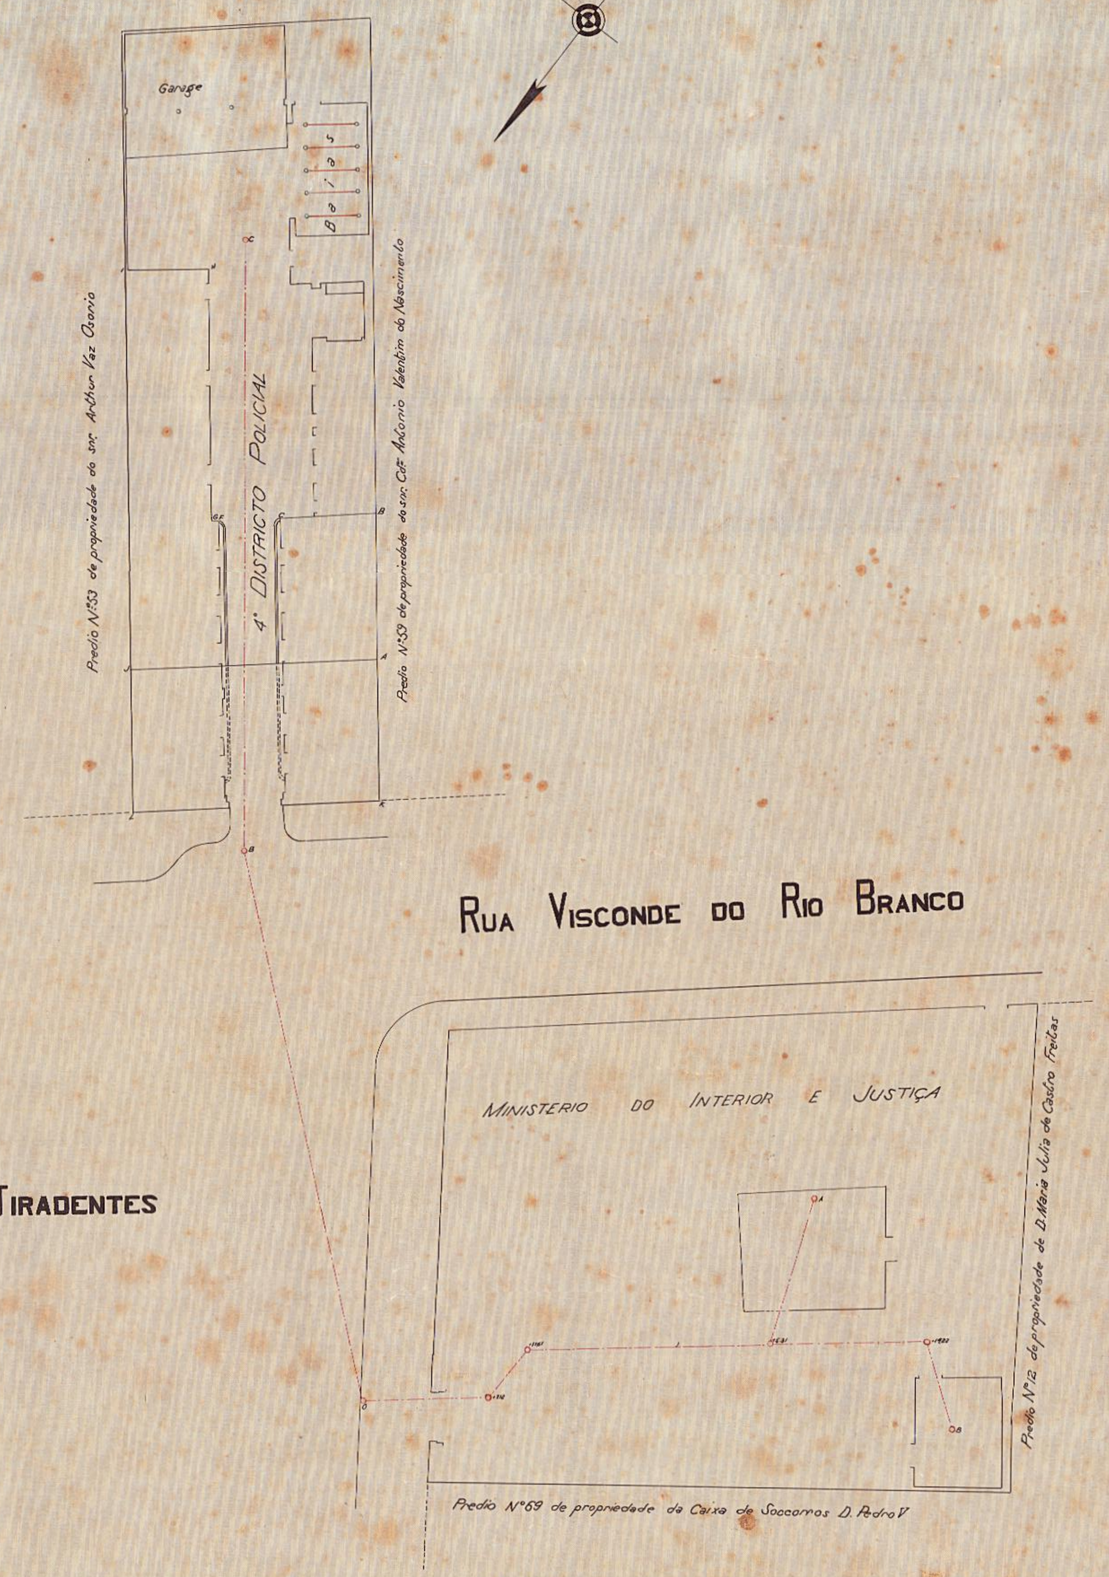

Serviço iniciado na presidencia do Dr. José Maria Bezerra Pinto Peixoto e terminado na presidencia interina do Engº Eurybio Nayler.

Lançado por
Engº

Desenhado por
Hygidio Arruda Jr.
Desenhista

Caderneta Nº 5-2