2º DISTRICTO

MINISTERIO DA FAZENDA
COMMISSÃO DO CADASTRO E TOMBAMENTO
DOS PROPRIOS NACIONAES
COLLEGIO PEDRO IIº
(EXTERNATO)
DISTRICTO FEDERAL
ESCALA – 1:200

THEZOURO NACIONAL
DIRECTORIA DO DOMINIO DA UNIÃO
SUBDIRECTORIA DOS SERVIÇOS DE ENGENHARIA
MAPPOTHECA
PLANTA Nº 128
ARMARIO Nº 1 TUBO Nº 5
REGISTRO-LIVRO Nº ...... FLS. Nº ......
6/7/1988. Clotilde Garibaldi Teixeira
ENCARREGADO
TELA 13 – ARMº 1

AREAS

Area constr.ida de Alv.ia com 2 pav.tos	2944,07 m²
" " avarandada	159,69 m²
" " cimentada	330,51 m²
" " de parallelepipedo	16,47 m²
" " " terra	576,43 m²
" " total	4027,77 m²
Tanques e muros de Alvenaria	7,258 m³
Escadas de pedra	3,935 m³

LEGENDA

▭	Constr.am de Alvenaria
▭	" " a demolir
┄	Ferro
Cim.to	Cimentada.
Parall.	Parallelepipedo.
Ter.	Terra.

Rio de Janeiro, 28 de Março de 1924

Presidente Interino da Commissão

Arthur Mello Furtado Mendonça

Chefe da 1ª Sub-Commissão

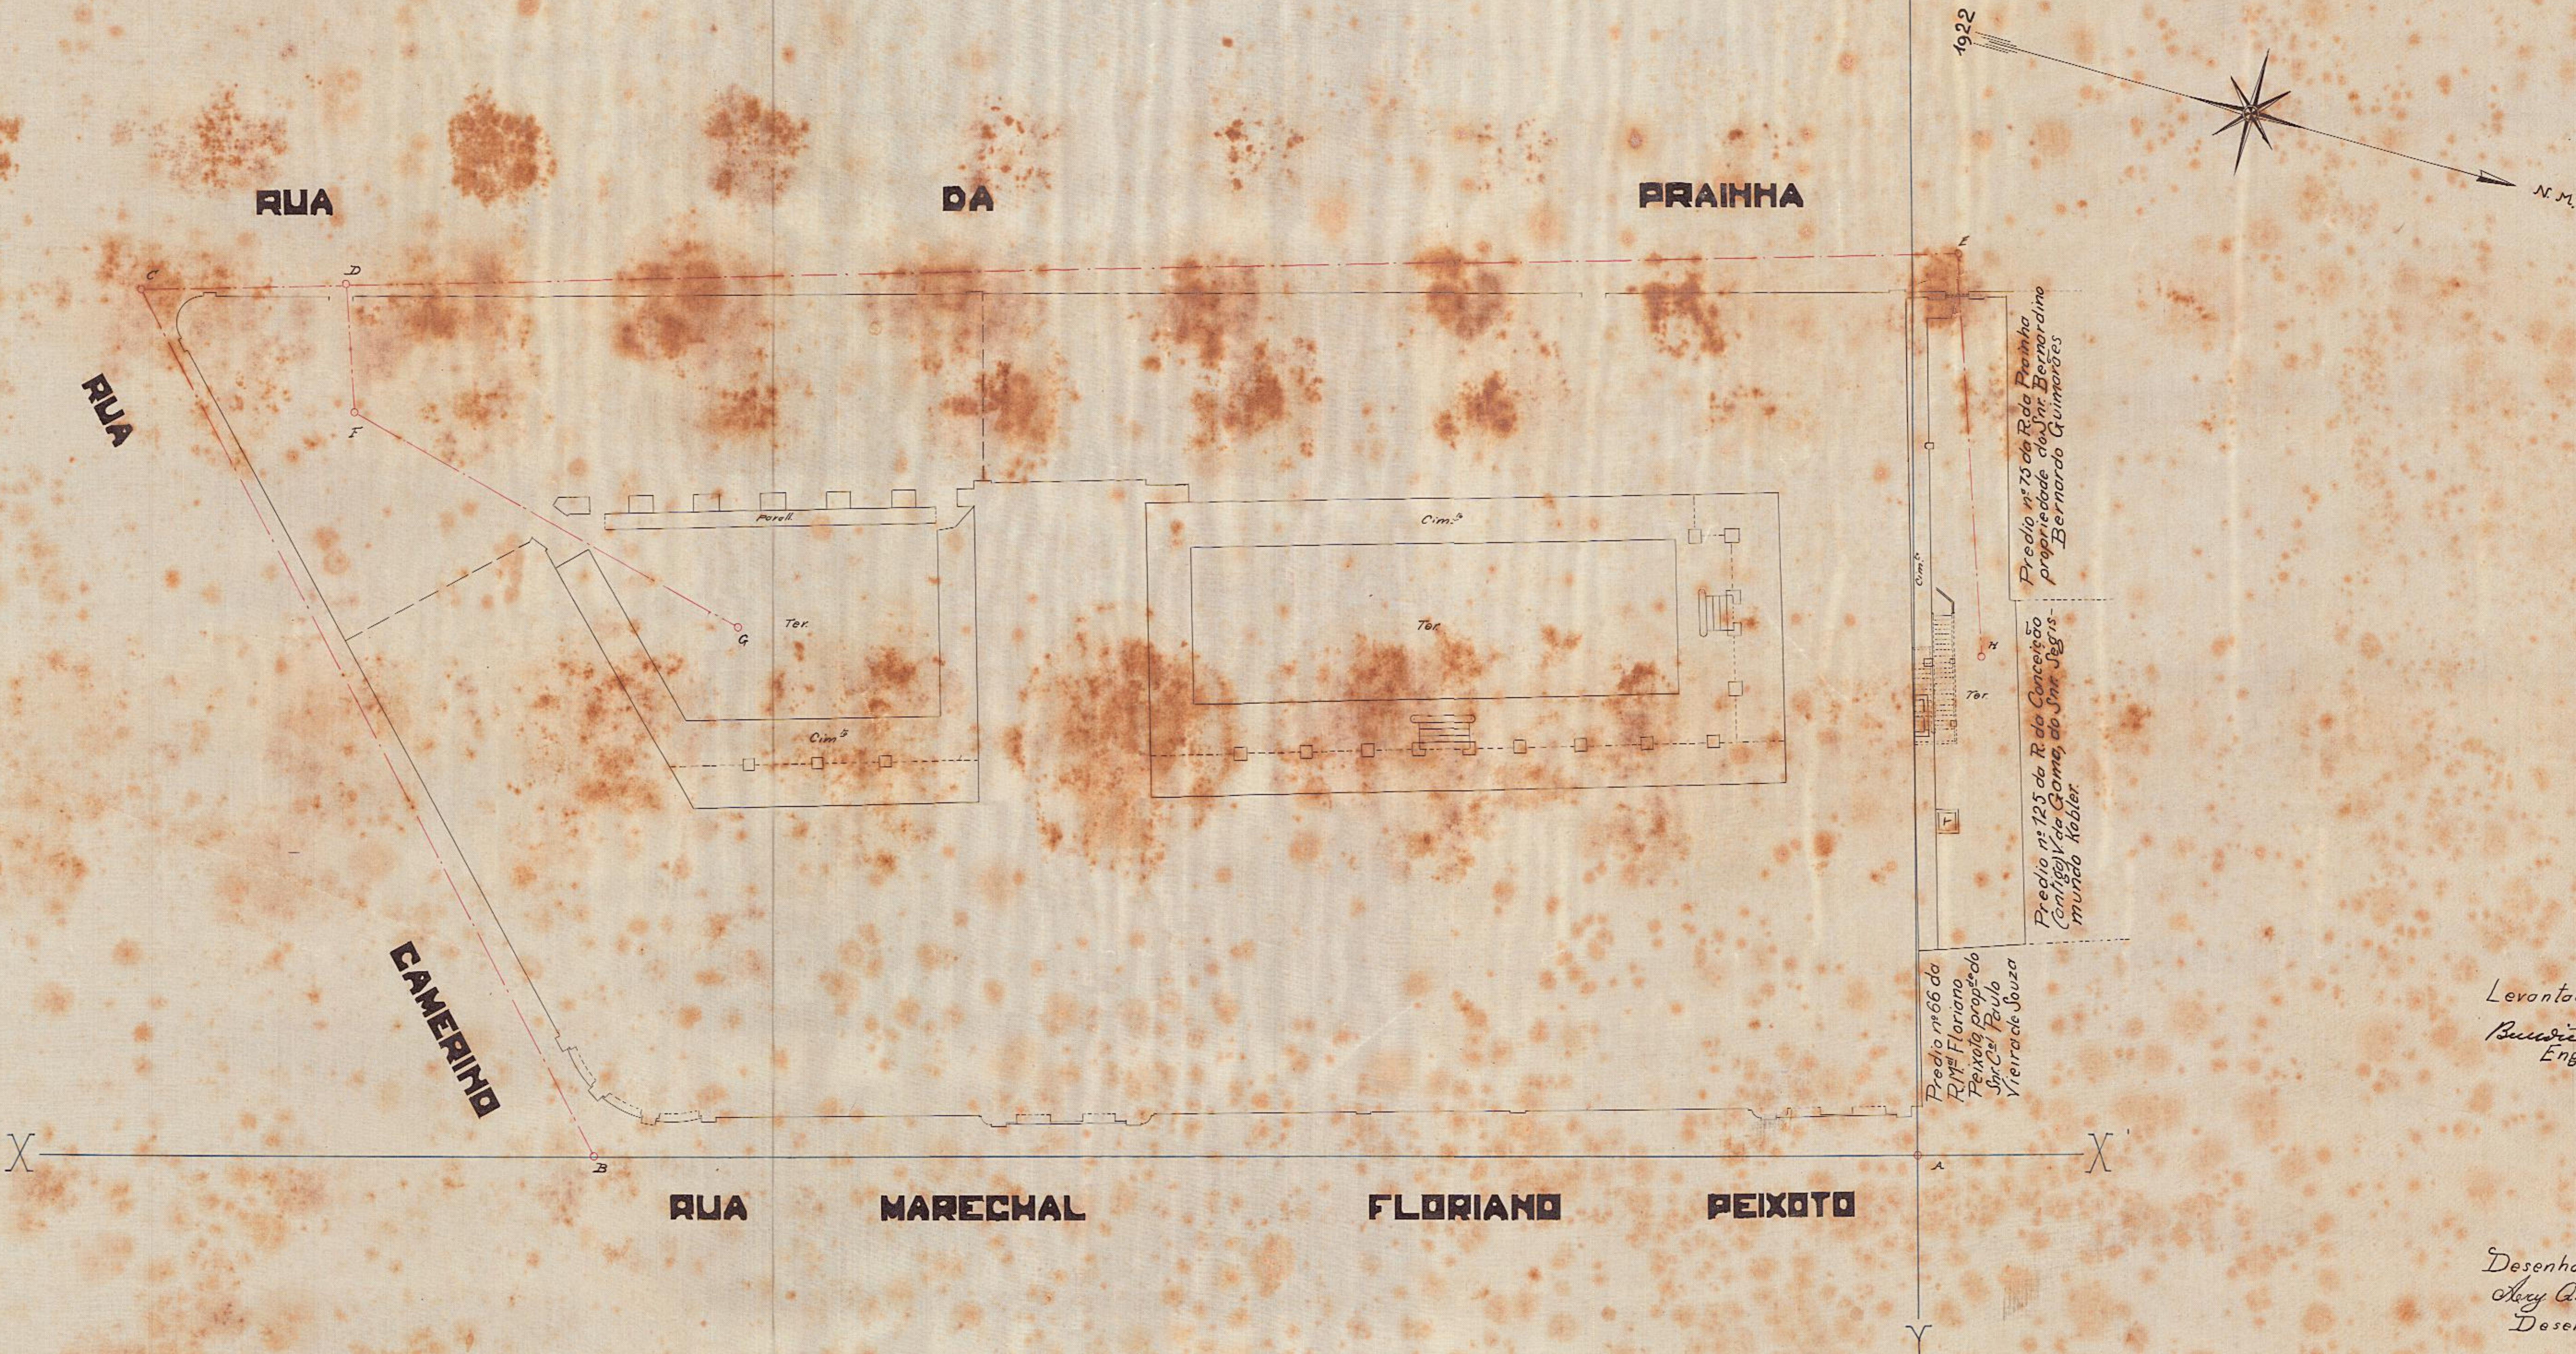
1922
N.M.
RUA DA PRAIHHA
RUA CAMERINO
RUA MARECHAL FLORIANO PEIXOTO
X
X'
Y
Y'
A
B
C
D
E
F
G
H
Cim.to
Ter.
Parall.
Predio nº 75 da R. da Prainha propriedade do Snr. Bernardino Bernardo Guimarães
Predio nº 125 da R. da Conceição (antigo) V. da Gama, do Snr. Segismundo Kobler.
Predio nº 66 da R. Mal Floriano Peixoto, propdade do Snr. Cel Paulo Vieira de Souza

Levantado por:
Benedicto Leite
Engº

Desenhado por:
Ary Q. Duarte
Desenhista.

Copiado por:
Ary Q. Duarte

Serviço iniciado na Presidencia do Dr. José Maria de Beaurepaire Pinto Peixoto e terminado na Presidencia Interina do Engº Eusebio Naylor.