

Agosto 1954
2077 { 97

PLANTA-Nº 2439-ARM.-Nº1
VEG. 23-TUBO 45-ARM.-Nº1

10 VAS 10 RAM
FO. 23 E 10 CARR

344
— 14.

Processo n.º 374
Ministério da Viação

E. F. C. B.

Ligação das linhas do interior
com o

Ramal da Gamboa


Projeto A

Escala 1:1000

Planta indicando o predio nº 206 da Rua da
America.

Tubo 28-8-97
Paulo de Frontin
Sub-Diretor da 5ª Divisão

Paulo de Frontin
Antônio José de Andrade Roastos

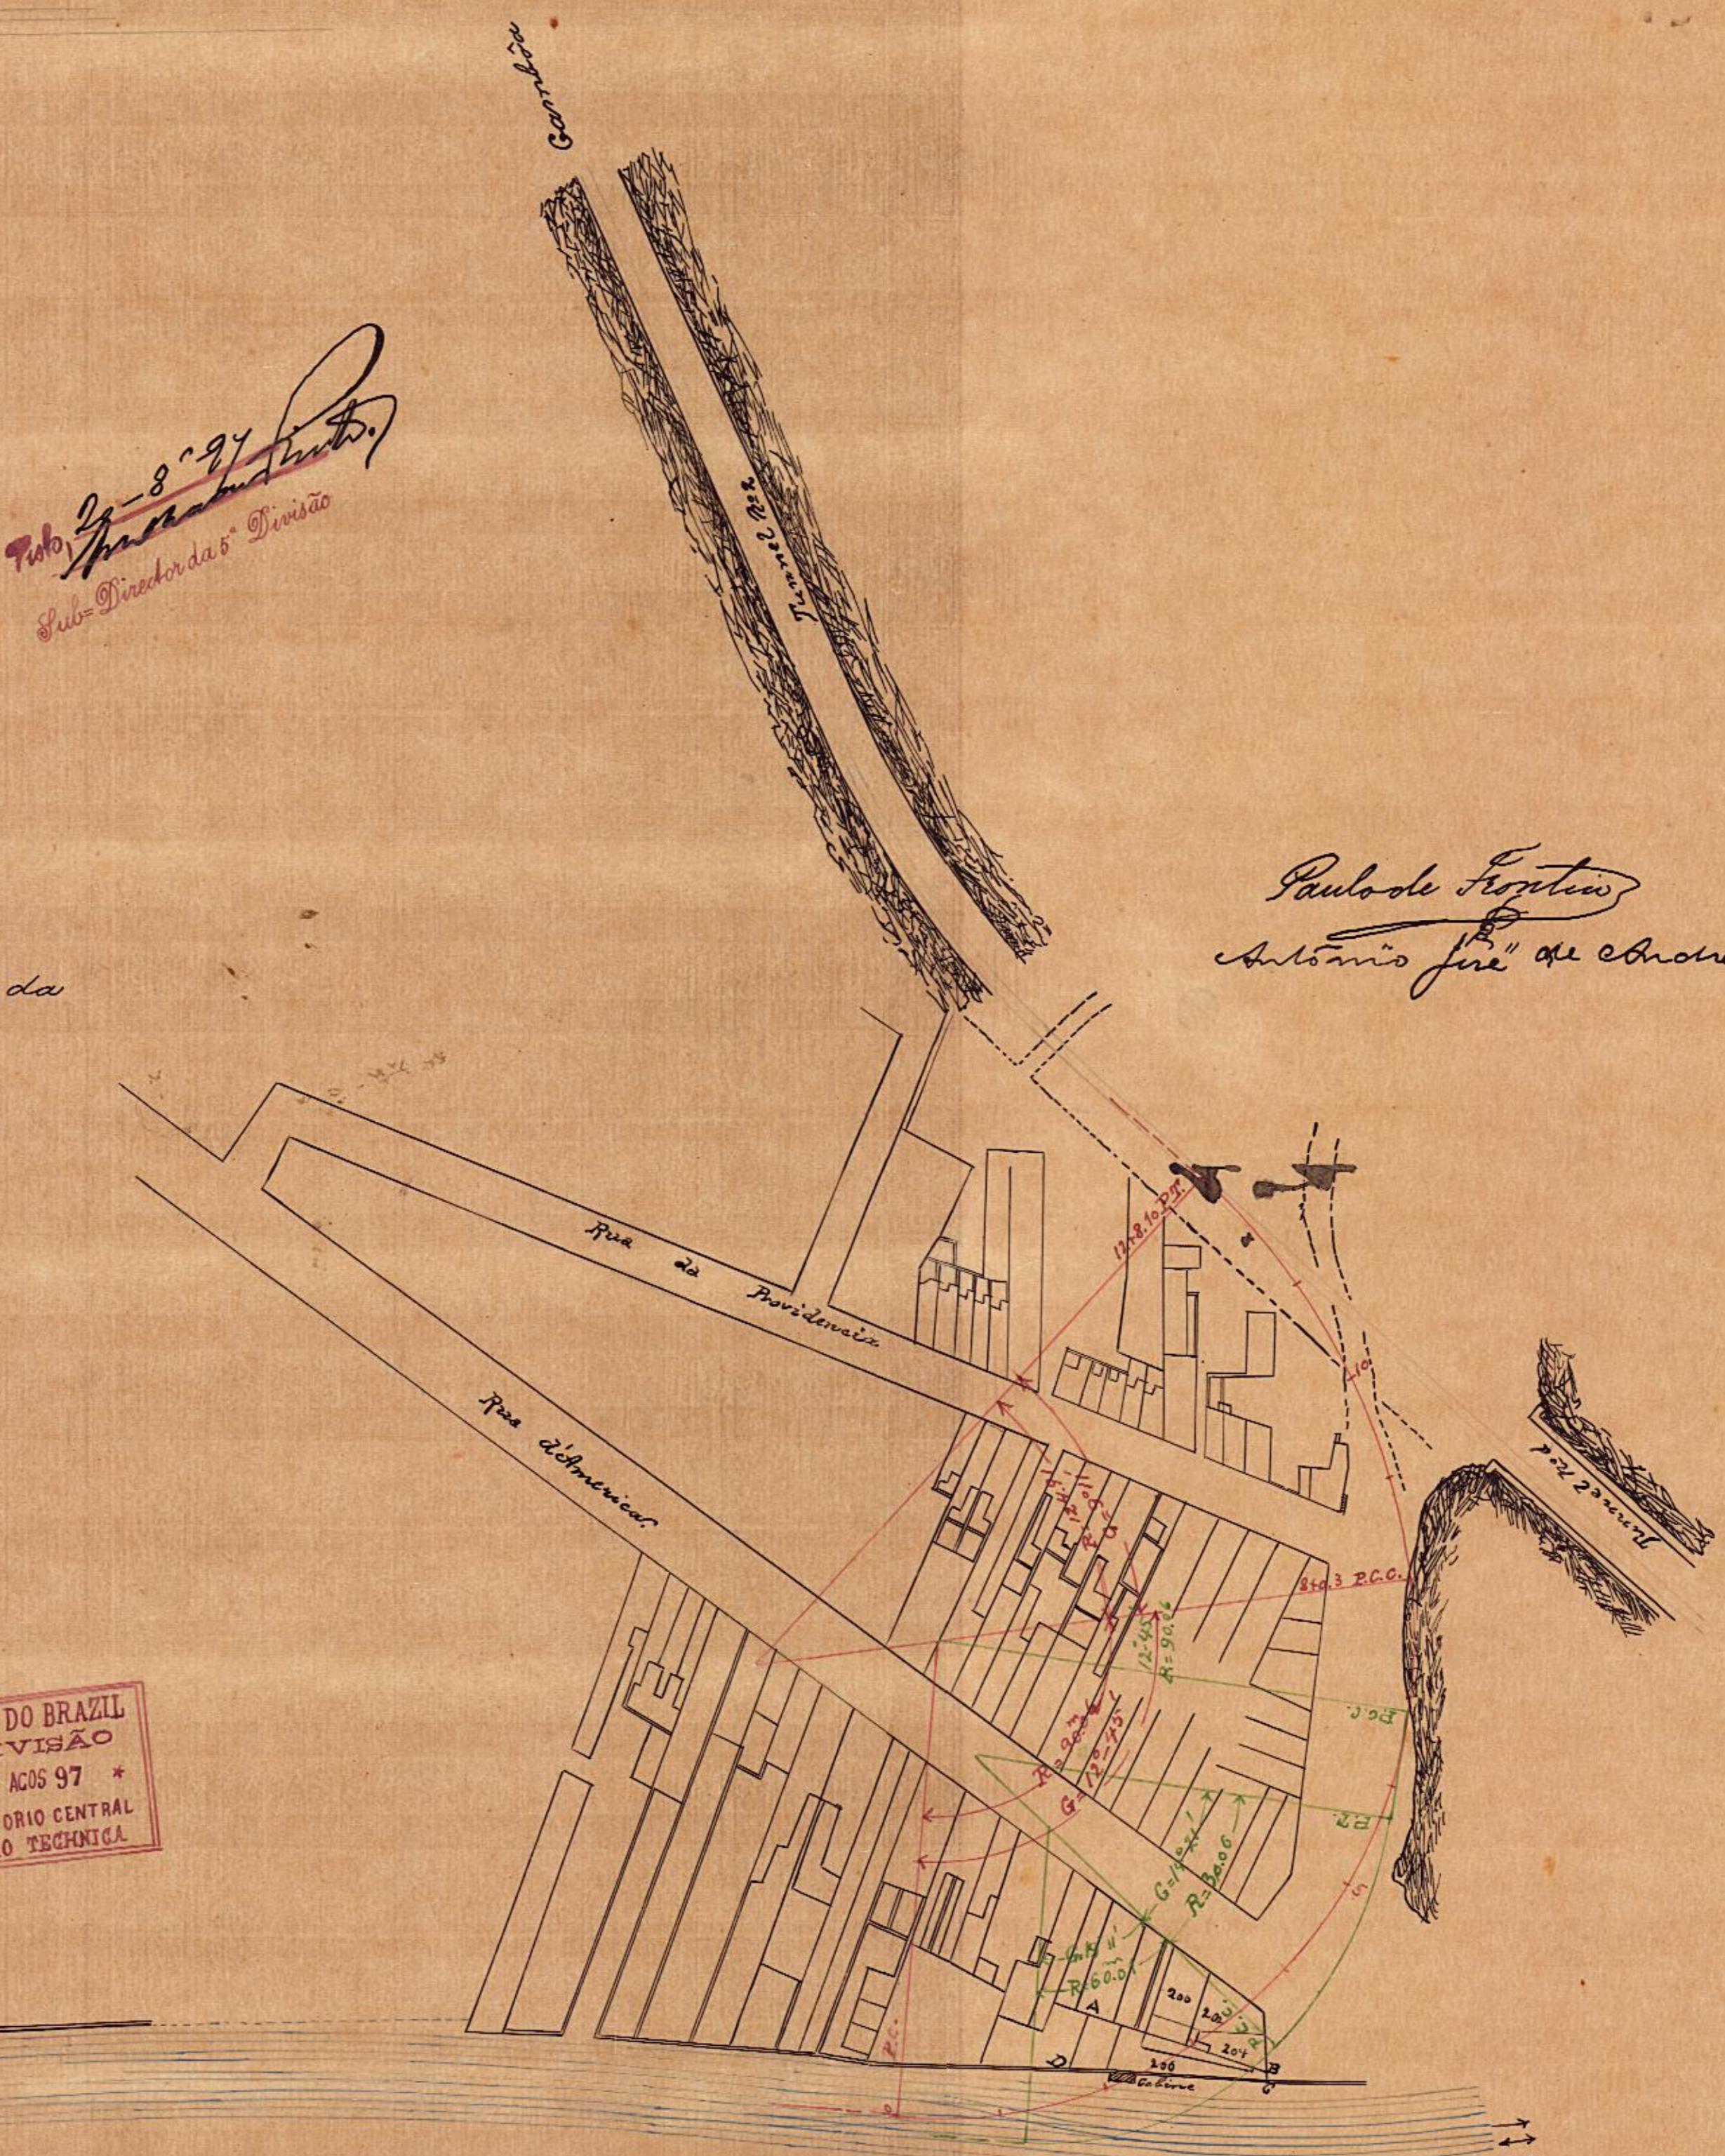

Legenda

Frente - Rua da America. B.C.	175
Fundos. A.D.	1170
Lado DC Vizinha com a E de Ferro:	37.30
" AB " " os predios nº 204, 205 e 200 " 37.30	
Área do terreno ocupado pelo predio e sua dependência (A.B.C.D.) =	221.28



Conferiu
20 de Agosto de 1897
João Luís de Mendonça
Assistente Técnico

2439-Arm 24.
Vegital 23-Tubo 45-Arm 1
fidal-

Copia conforme
Mário da Paixão
Rio 15-12-1923