


RUA MARTIM AFONSO

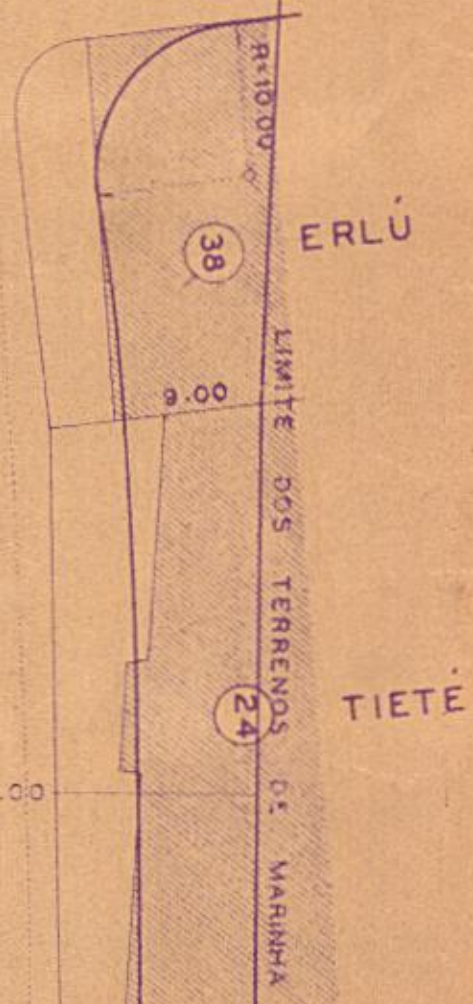

TIETÉ

LINHA DO FREAMAR MÉDIO

P
R
A
I
A

D
E

A
T
L
Â
N
T
I
C
A

C
O
P
A
C
A
B
A
N
A

L.P.M. - 264,70
L.M. - 265,00

A P R O V O
EM 14 DE *Agosto*, DE 1949
Nelson Santos
NILSON CARVALHO REZENDE
CHEFE DA DELEGACIA

PUBLICADO NO DIÁRIO OFICIAL DE 22-12-49

SITUAÇÃO
D. FEDERAL

ASSUNTO:
SERVIÇO DO PATRIMÔNIO DA UNIÃO
DELEGACIA NO DISTRITO FEDERAL

LINHA DO FREAMAR MÉDIO DE 1831
NA AVENIDA ATLÂNTICA

ESC: 1:500

DATA
2-12-1949

PROCESSO Nº
139.984/48

PLANTANº 1926-1

VISTO

Nelson Santos

NELSON SANTOS - CHEFE DAS CD.

ORGANIZADA

Attila Travassos

ATTILA TRAVASSOS - ENGº CL.M-Q.R

DESENHADA

Eduardo Loureiro

EDUARDO LOUREIRO - DES. CL. K-Q.P



ESCALA 1:20.000