2º DISTRICTO

MINISTERIO DA FAZENDA

COMMISSÃO DO CADASTRO E TOMBAMENTO DOS PROPRIOS NACIONAES

LABORATORIO BROMATOLOGICO

DISTRICTO FEDERAL

Escala 1:200

LEGENDA

1 Inspectorias
2 Biotério de isolamento
3 Secção de Microscopia
4 Caixa d'agua
5 Forno crematorio
6 Distillação
7 Biotério de carneiros
8 Biotério de cobaios
9 Laboratorio
10 Residencia do Porteiro
11 Depósito de Inflammaveis

Construcção de alvenaria
Cobertura de concreto
Cobertura de asbesto
Portão de ferro
Teta de arame
Columna de madeira
Parede coberta
Projecção de area coberta
Mureta de alvenaria
Ajardinado
Meio fio coberto

Cim. - Cimentado
Ter - Terra
Paral - Calçamento a parallelepipedos

AREAS

Com 2 pavimentos (ABCDEFGH)	603m80
Com 1 pavimento	1140m68
Coberturá de asbesto	63m89
Cimentada	412m08
Calçada a parallelepipedos	6m80
Ajardinada	8m54
De terra	419m76
Dos muros	36m06
Total	2691m61

VOLUME DOS MUROS 82m952

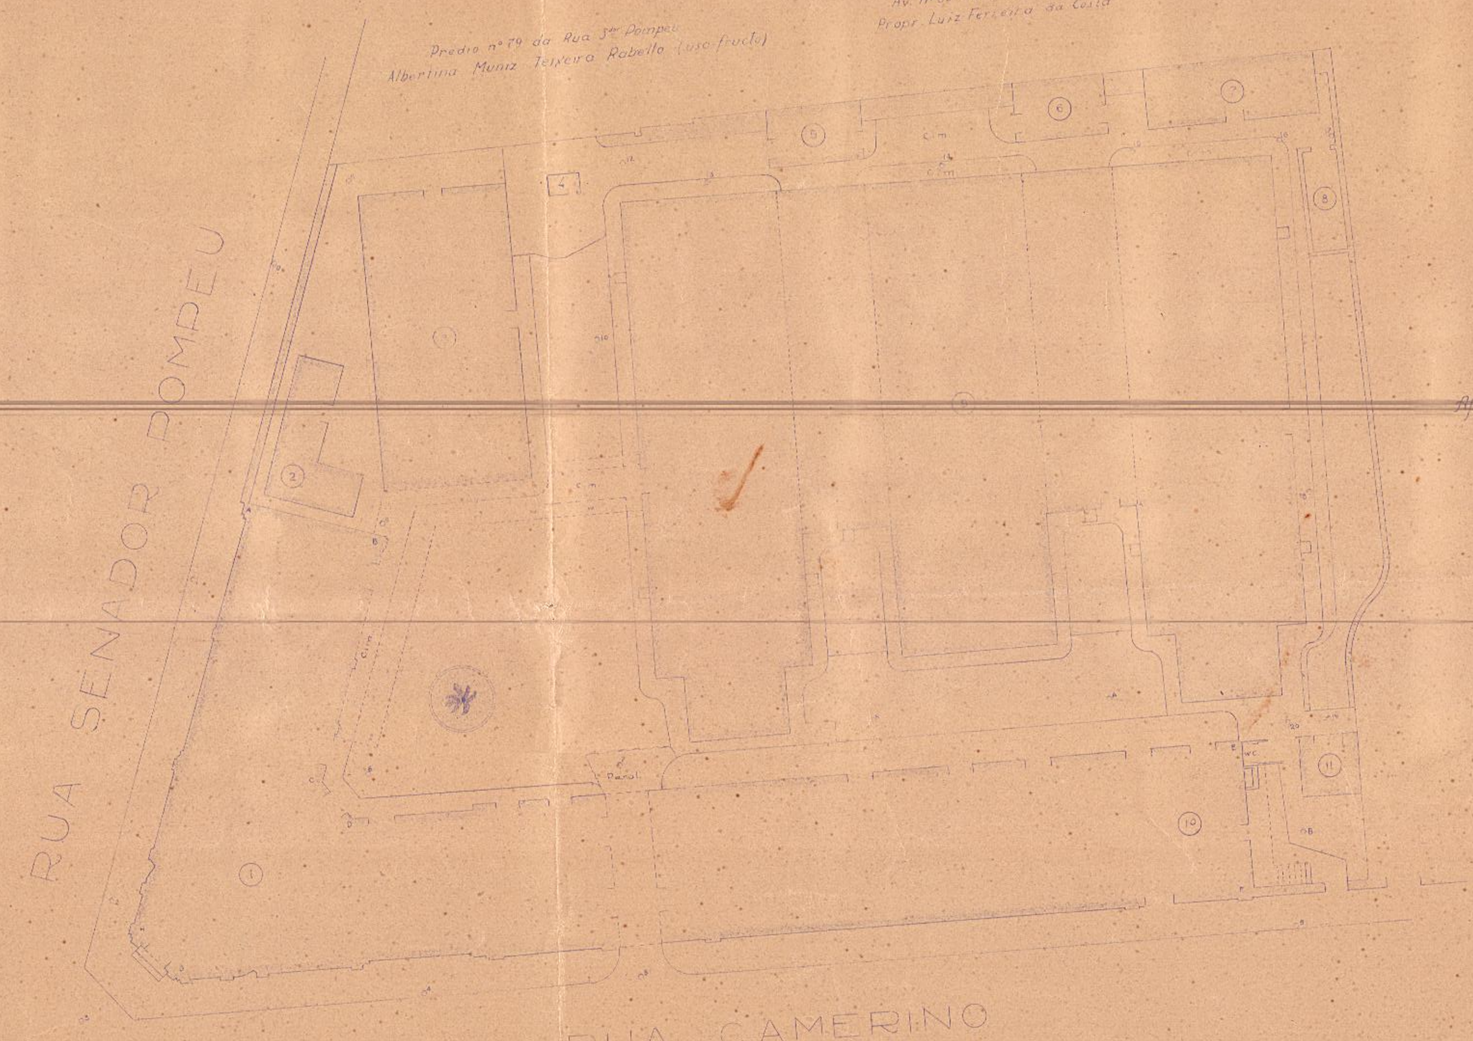

Rio de Janeiro, 5 de Junho de 1924

Presidente Interino da Commissão

(a) Eusebio Naylor
Chefe da 1ª Sub Commissão

OBSERVAÇÕES

I - O terreno tem um desnivelamento maior de um metro, sendo a cota da estaca 0 - 3m704

II - A orientação da planta é duvidosa, devido á influencia da grande distribuição de energia electrica pela Cidade.

TESOURO NACIONAL
DIRETORIA DO DOMINIO DA UNIÃO
DIVISÃO DO CADASTRO E ARQ.
SECÇÃO DE DESEN.
Copiado por: José Gomes Moreira
14 de Agosto

VISTO
Amado Godoy Filho
CHEFE DA DIVISÃO

Levantado por
(a) Pedro Wuebner
Engº Civil

Desenhado por
(a) Henrique Cintra
Desenhista

Serviço iniciado e terminado na
Presidencia Interina do Engº Eusebio Naylor