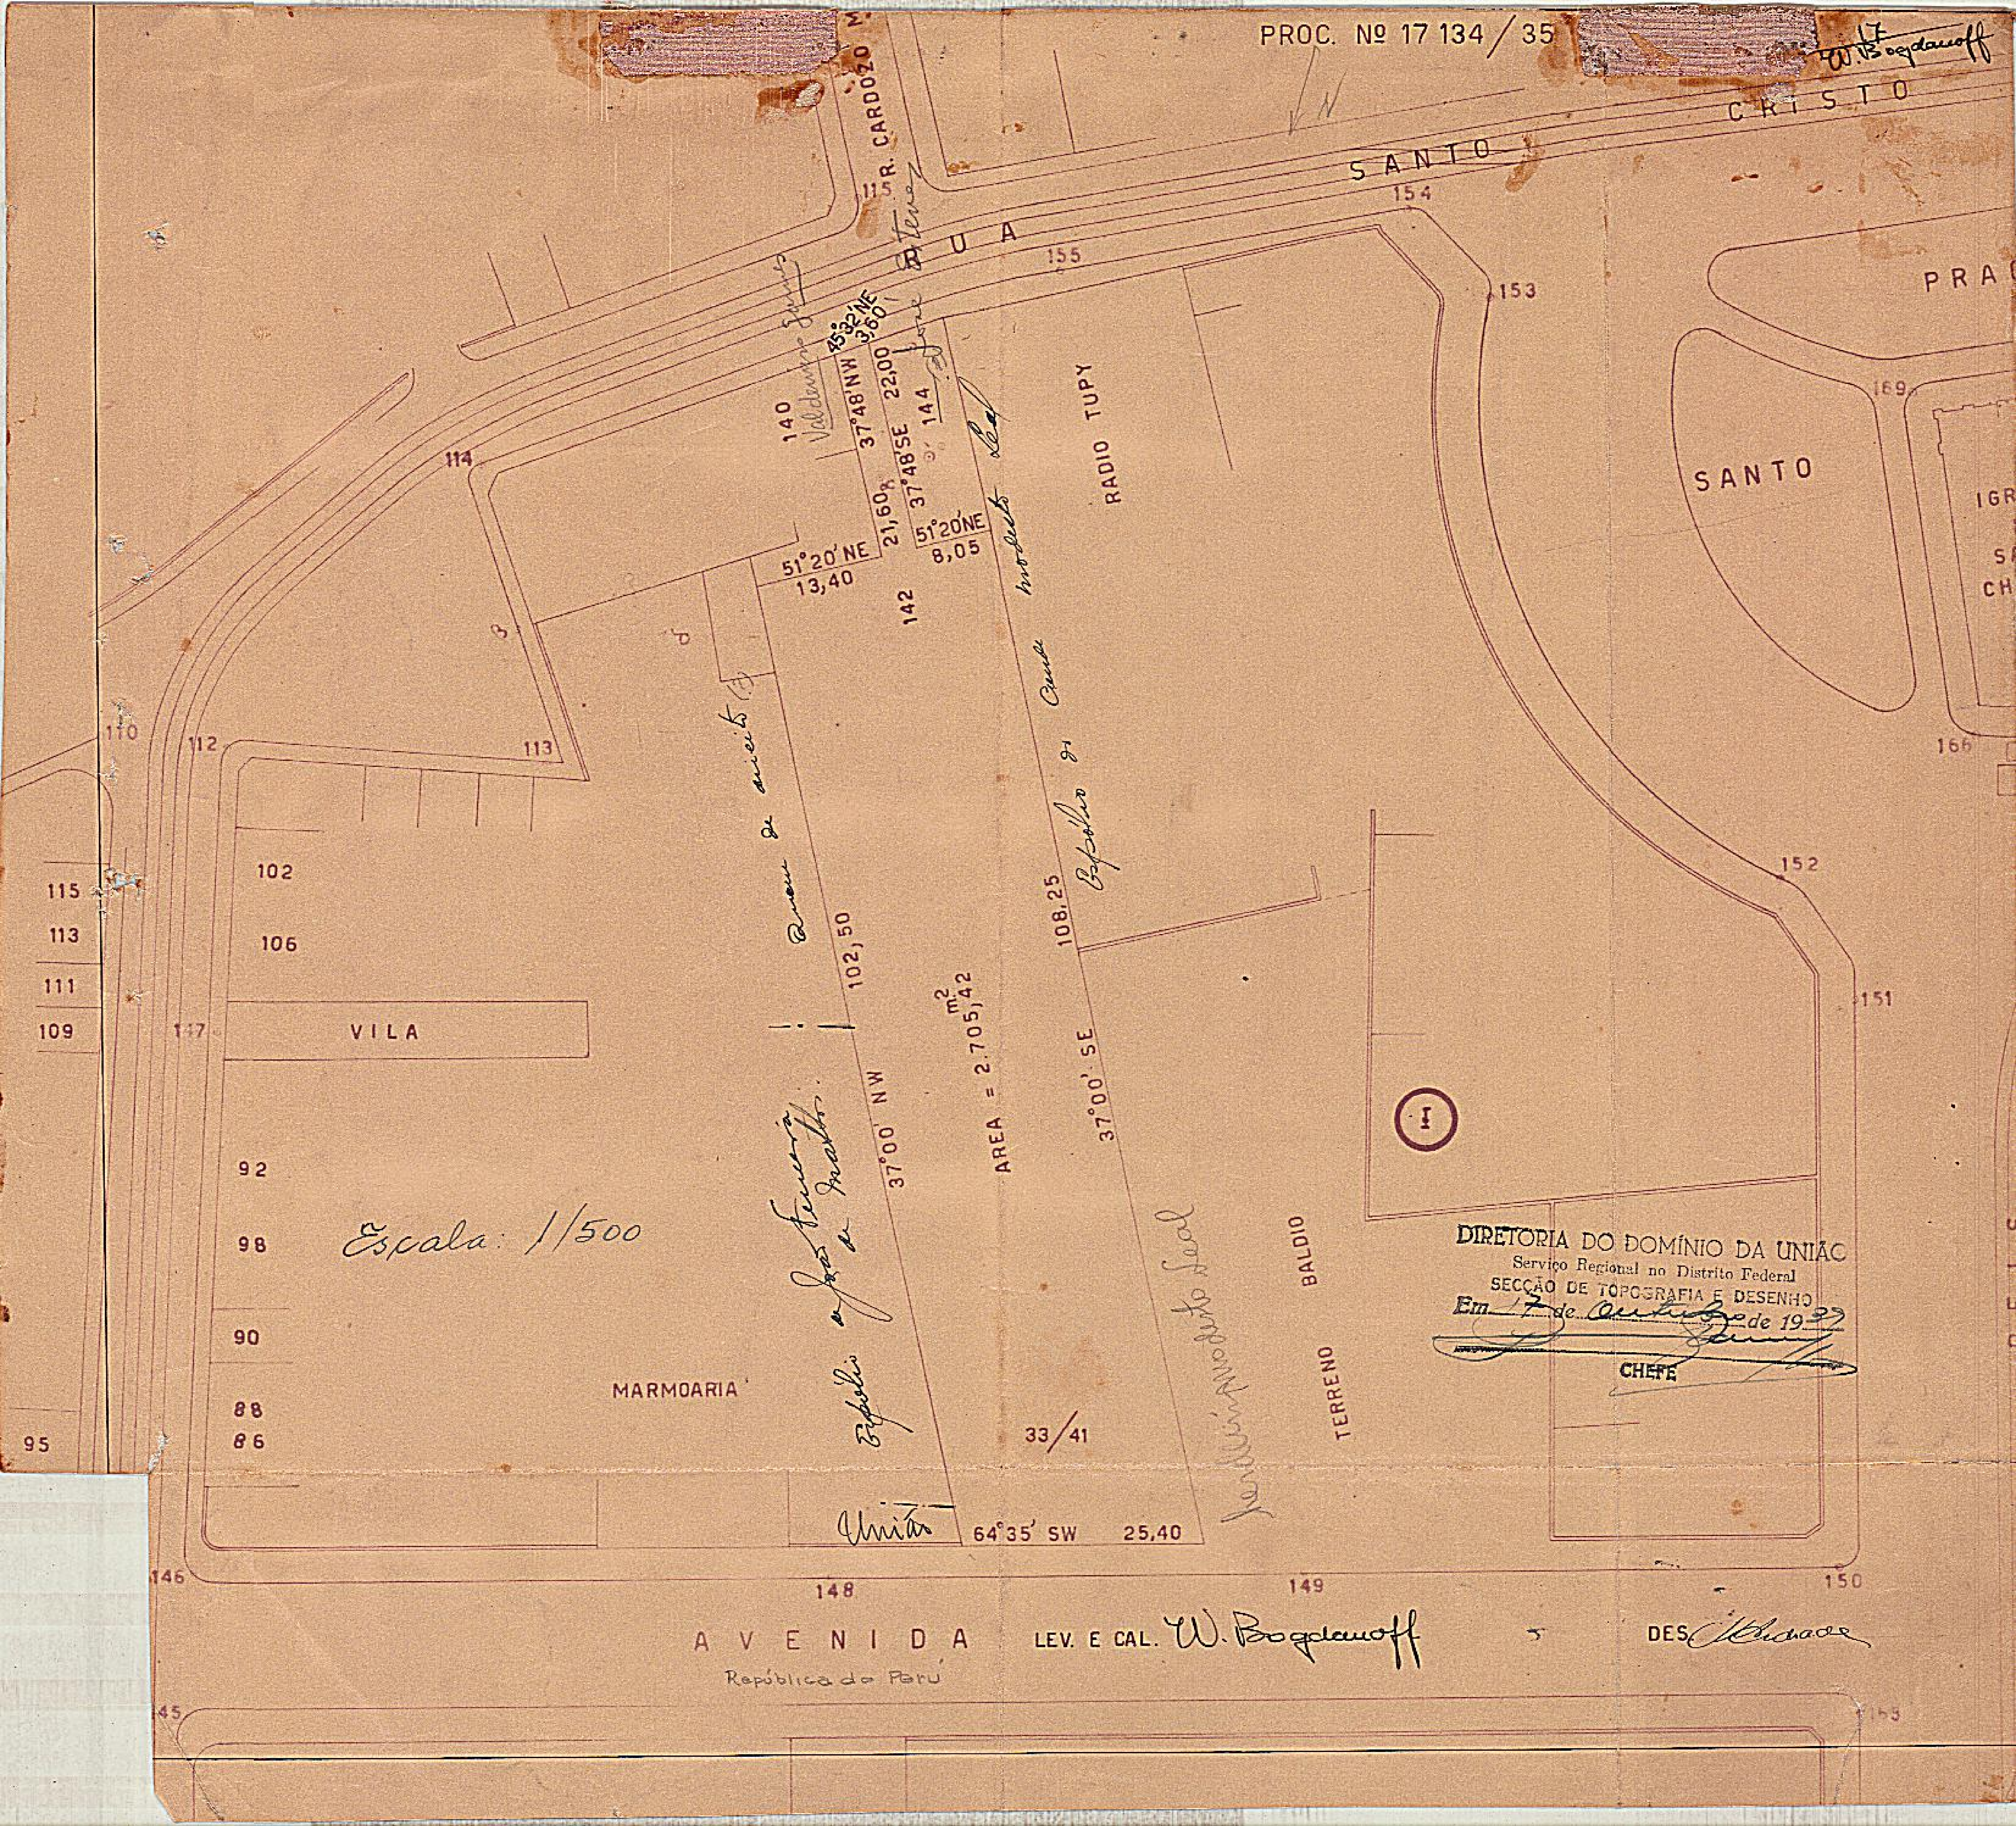
PROC. Nº 17 134 / 35
W. Bogdanoff
RUA SANTO CRISTO
R. CARDOZO M.
PRAÇA SANTO CRISTO
IGR
RADIO TUPY
Valdemar Gomes
Espolio de Teixeira
Espolio de Cunha Moledo Leal
Espolio de José Ferreira de Matos
Área de acesso
51°20' NE
13,40
21,60
37°48' NW
37°48' SE
22,00
51°20' NE
8,05
102,50
108,25
37°00' NW
37°00' SE
AREA = 2.705,42 m²
64°35' SW
25,40
União
33/41
VILA
MARMOARIA
BALDIO
TERRENO
Espala: 1/500
DIRETORIA DO DOMÍNIO DA UNIÃO
Serviço Regional no Distrito Federal
SECÇÃO DE TOPOGRAFIA E DESENHO
Em 17 de Outubro de 1939
CHEFE
AVENIDA República do Peru
LEV. E CAL. W. Bogdanoff
DES.