



Directoria do Patrimônio Nacional
 Planta cadastral do edifício
 do
 Copacabana Palace Hotel

Com a demarcação da linha do preamar medio

ESCALA 1:500

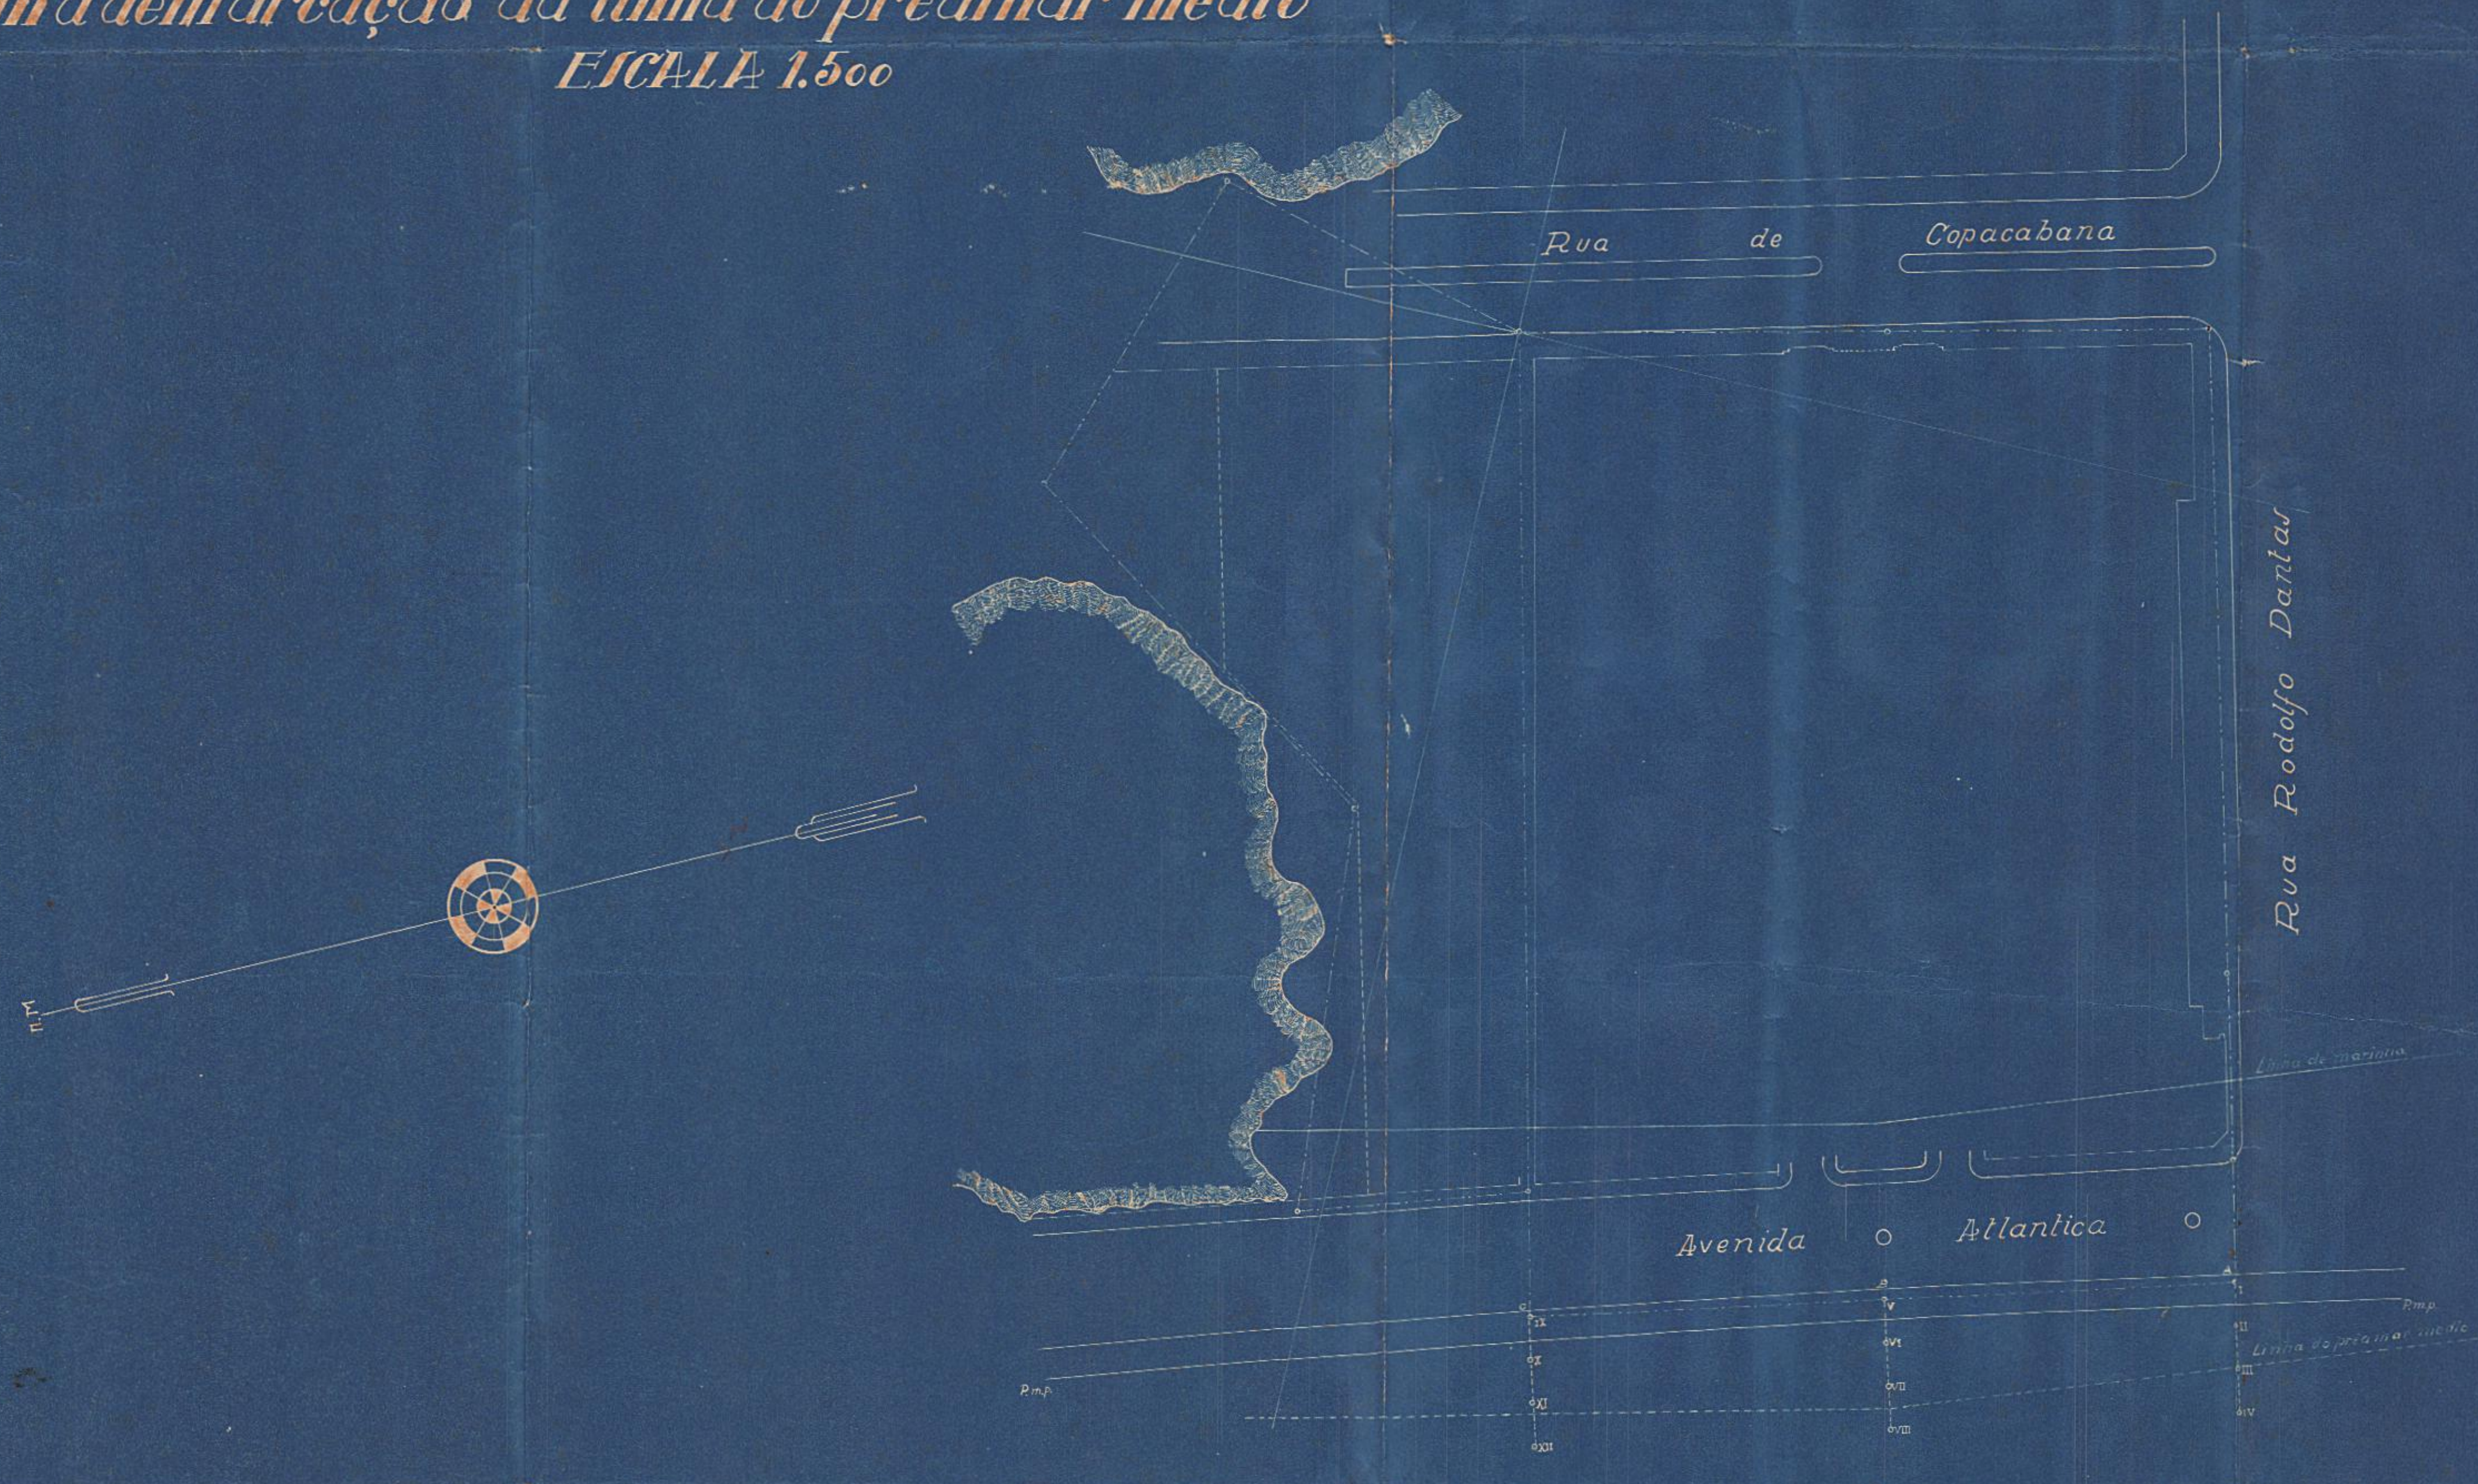

Perfil transversal
 Escala 1:100

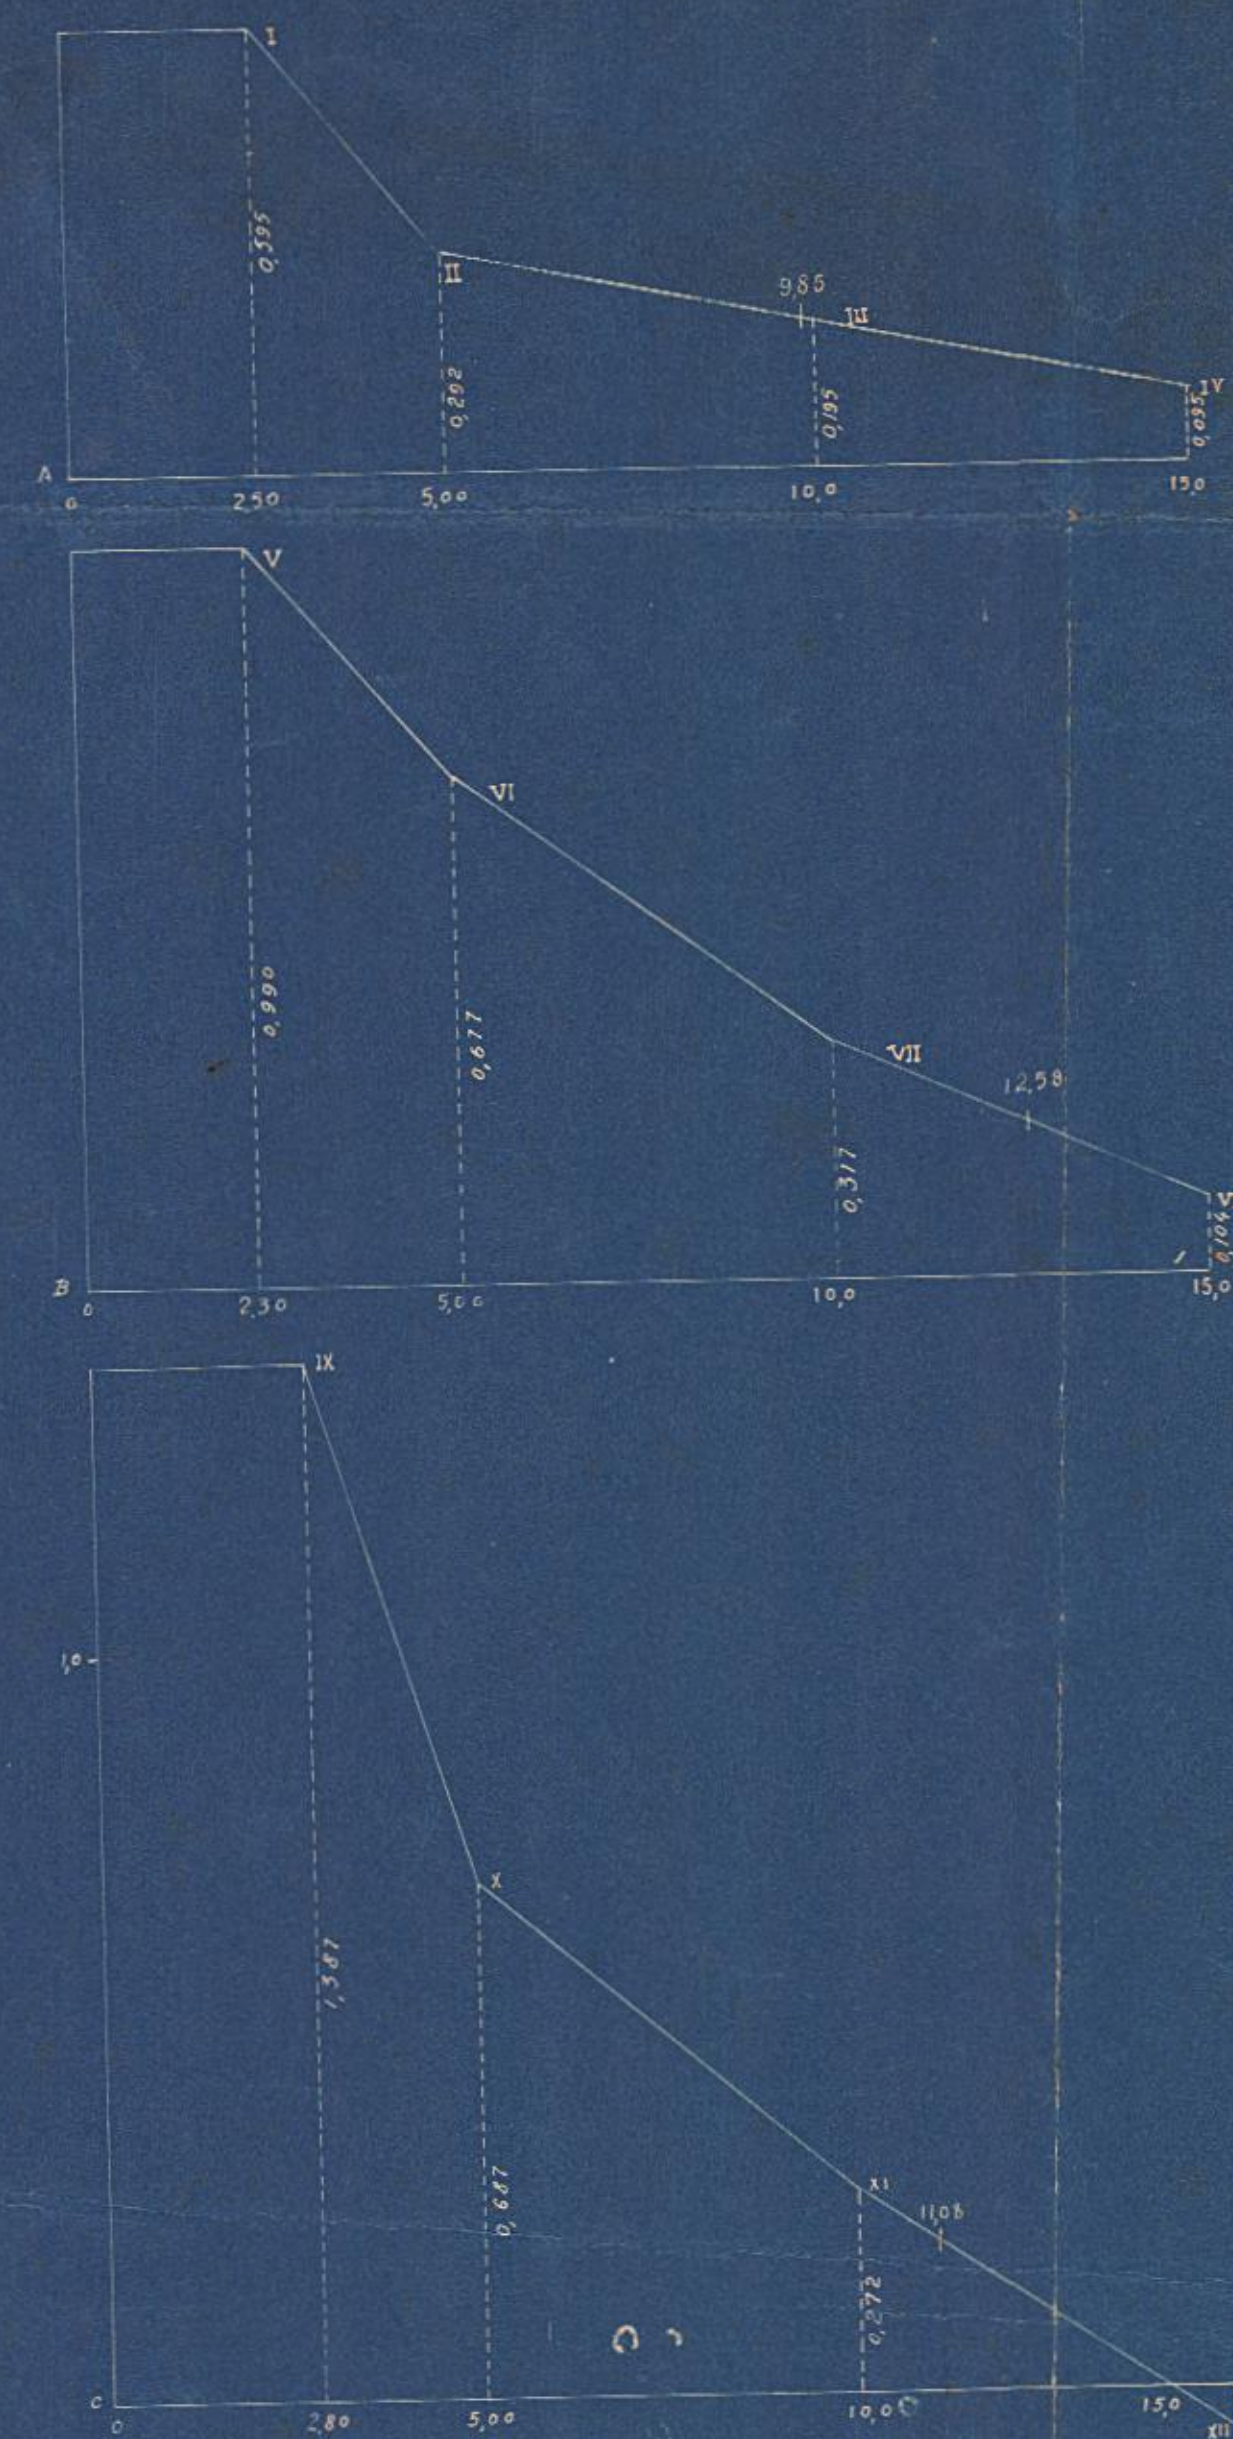

2ª Sub-directoria do Patrimônio Nacional
 Rio de Janeiro de Novembro de 1931
 Levantado por: *Emílio Nery*
 Cond.º tech.º contr.º
 Desenhado e copiado por: *Flaviano Gomes de Faria*
 Desenhista contr.º