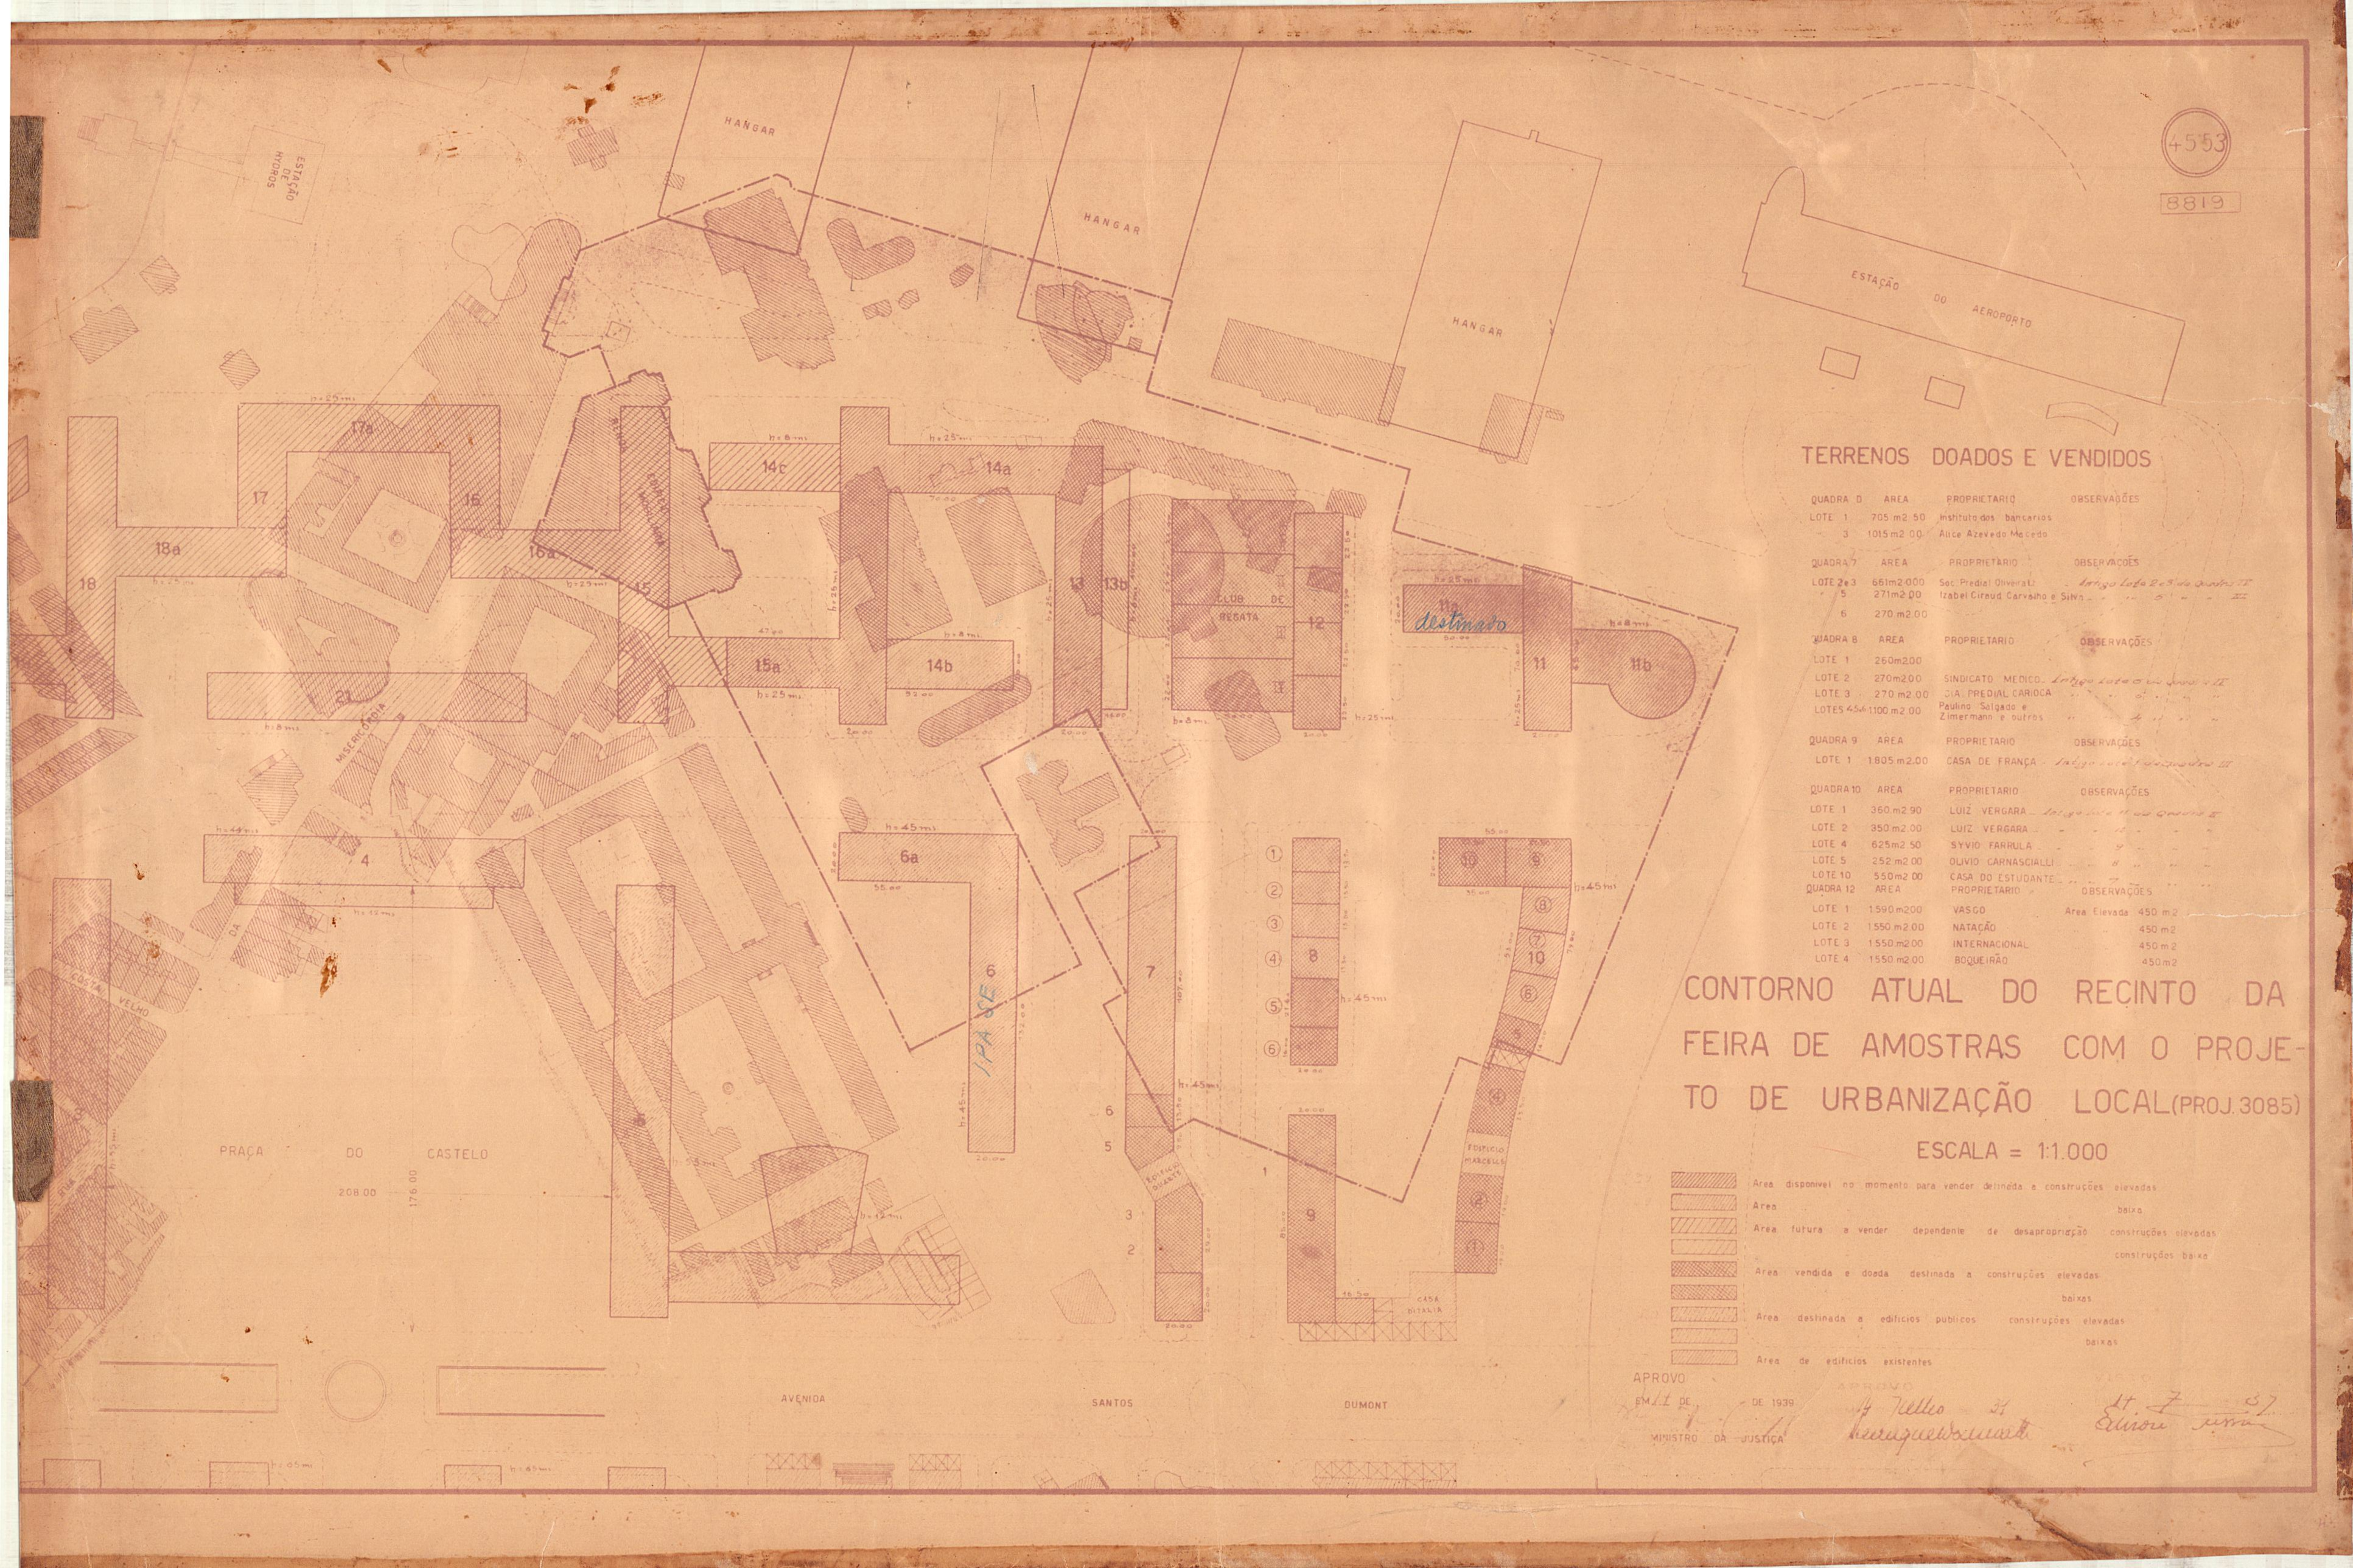

4553
8819
HANGAR
HANGAR
HANGAR
ESTAÇÃO DE HYDROS
ESTAÇÃO DO AEROPORTO
CLUB DE REGATA
destinado
MISERICÓRDIA
PRAÇA DO CASTELO
208.00
176.00
AVENIDA
SANTOS
DUMONT
CASA DITALIA
EDIFICIO MARCELLE
EDIFICIO QUARTO
TERRENOS DOADOS E VENDIDOS
QUADRA D AREA PROPRIETARIO OBSERVAÇÕES
LOTE 1 705 m2 50 Instituto dos bancarios
3 1015 m2 00 Alice Azevedo Macedo
QUADRA 7 AREA PROPRIETARIO OBSERVAÇÕES
LOTE 2 e 3 661 m2 000 Soc. Predial Oliveira L. Antigo Lote 2 e 3 da Quadra II
5 271 m2 00 Izabel Ciraud Carvalho e Silva " " 5 " " III
6 270 m2 00
QUADRA 8 AREA PROPRIETARIO OBSERVAÇÕES
LOTE 1 260 m2 00
LOTE 2 270 m2 00 SINDICATO MEDICO Antigo Lote 6 da Quadra II
LOTE 3 270 m2 00 CIA. PREDIAL CARIOCA " " 6 " " "
LOTES 4 5 e 6 1100 m2 00 Paulino Salgado e Zimermann e outros " " 4 " " "
QUADRA 9 AREA PROPRIETARIO OBSERVAÇÕES
LOTE 1 1.805 m2 00 CASA DE FRANÇA Antigo Lote 1 da Quadra III
QUADRA 10 AREA PROPRIETARIO OBSERVAÇÕES
LOTE 1 360 m2 90 LUIZ VERGARA Antigo Lote 11 da Quadra II
LOTE 2 350 m2 00 LUIZ VERGARA " " 12 " " "
LOTE 4 625 m2 50 SYVIO FARRULA " " 9 " " "
LOTE 5 252 m2 00 OLIVIO CARNASCIALLI " " 8 " " "
LOTE 10 550 m2 00 CASA DO ESTUDANTE " " 7 " " "
QUADRA 12 AREA PROPRIETARIO OBSERVAÇÕES
LOTE 1 1.590 m2 00 VASCO Area Elevada 450 m2
LOTE 2 1.550 m2 00 NATAÇÃO " " 450 m2
LOTE 3 1.550 m2 00 INTERNACIONAL " " 450 m2
LOTE 4 1.550 m2 00 BOQUEIRÃO " " 450 m2
CONTORNO ATUAL DO RECINTO DA FEIRA DE AMOSTRAS COM O PROJETO DE URBANIZAÇÃO LOCAL (PROJ. 3085)
ESCALA = 1:1.000
Area disponivel no momento para vender destinada a construções elevadas
Area " " " baixa
Area futura a vender dependente de desapropriação construções elevadas
construções baixa
Area vendida e doada destinada a construções elevadas
baixas
Area destinada a edificios publicos construções elevadas
baixas
Area de edificios existentes
APROVO
EM 11 DE DE 1939
MINISTRO DA JUSTIÇA
APROVO
VISTO