Planta de lotes de terrenos a vender na rua Jardim Botanico e outras

Detalhe do Quadro B

Escala 1:500

Avenida Greenough

Lote 1 — 300m²
Lote 2 — 300m²
Lote 3 — 300m²
Lote 4 — 300m²
Lote 5 — 300m²
Lote 6 — 364m²50
Lote 7 — 300m²
Lote 8 — 300m²
Lote 9 — 300m²
Lote 10 — 294m²
Lote 11 — 307m²50
Lote 12 — 389m²50
Lote 13 — 264m²20
Lote 14 — 204m²20
Lote 15 — 299m²

R. Jardim Botanico

Rua Jardim Botanico

Aprovado
4/11/22
(ass) L. Campaio
Lido
7 22
(ass) Illegível

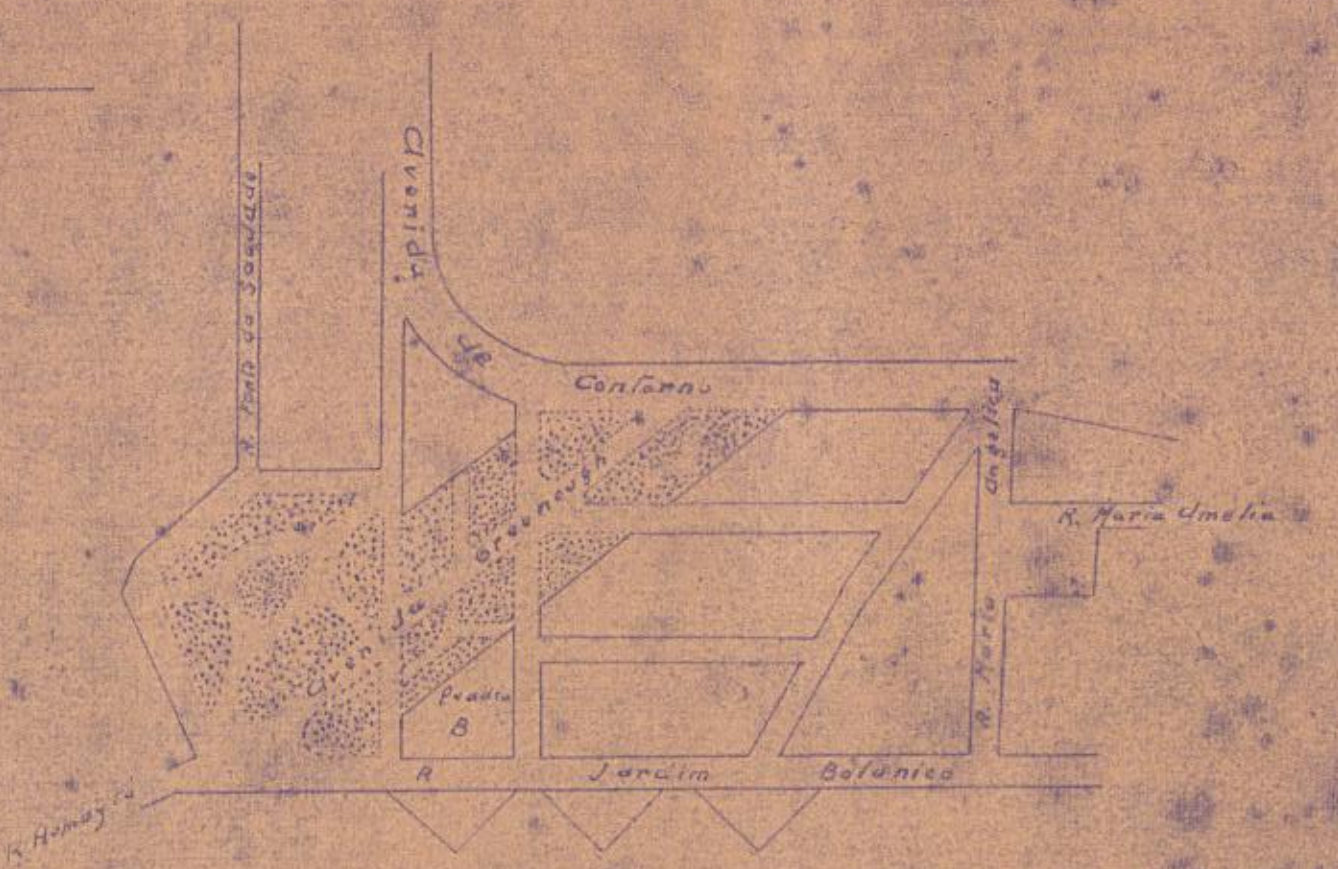

Escala 1:5000

Copia