Nº 163 - ARMº 4.
TELA 20 - TUBO - 18 - ARMº 1.

PLANTA DO MORRO DA VIUVA

Esc. 1:1.000.

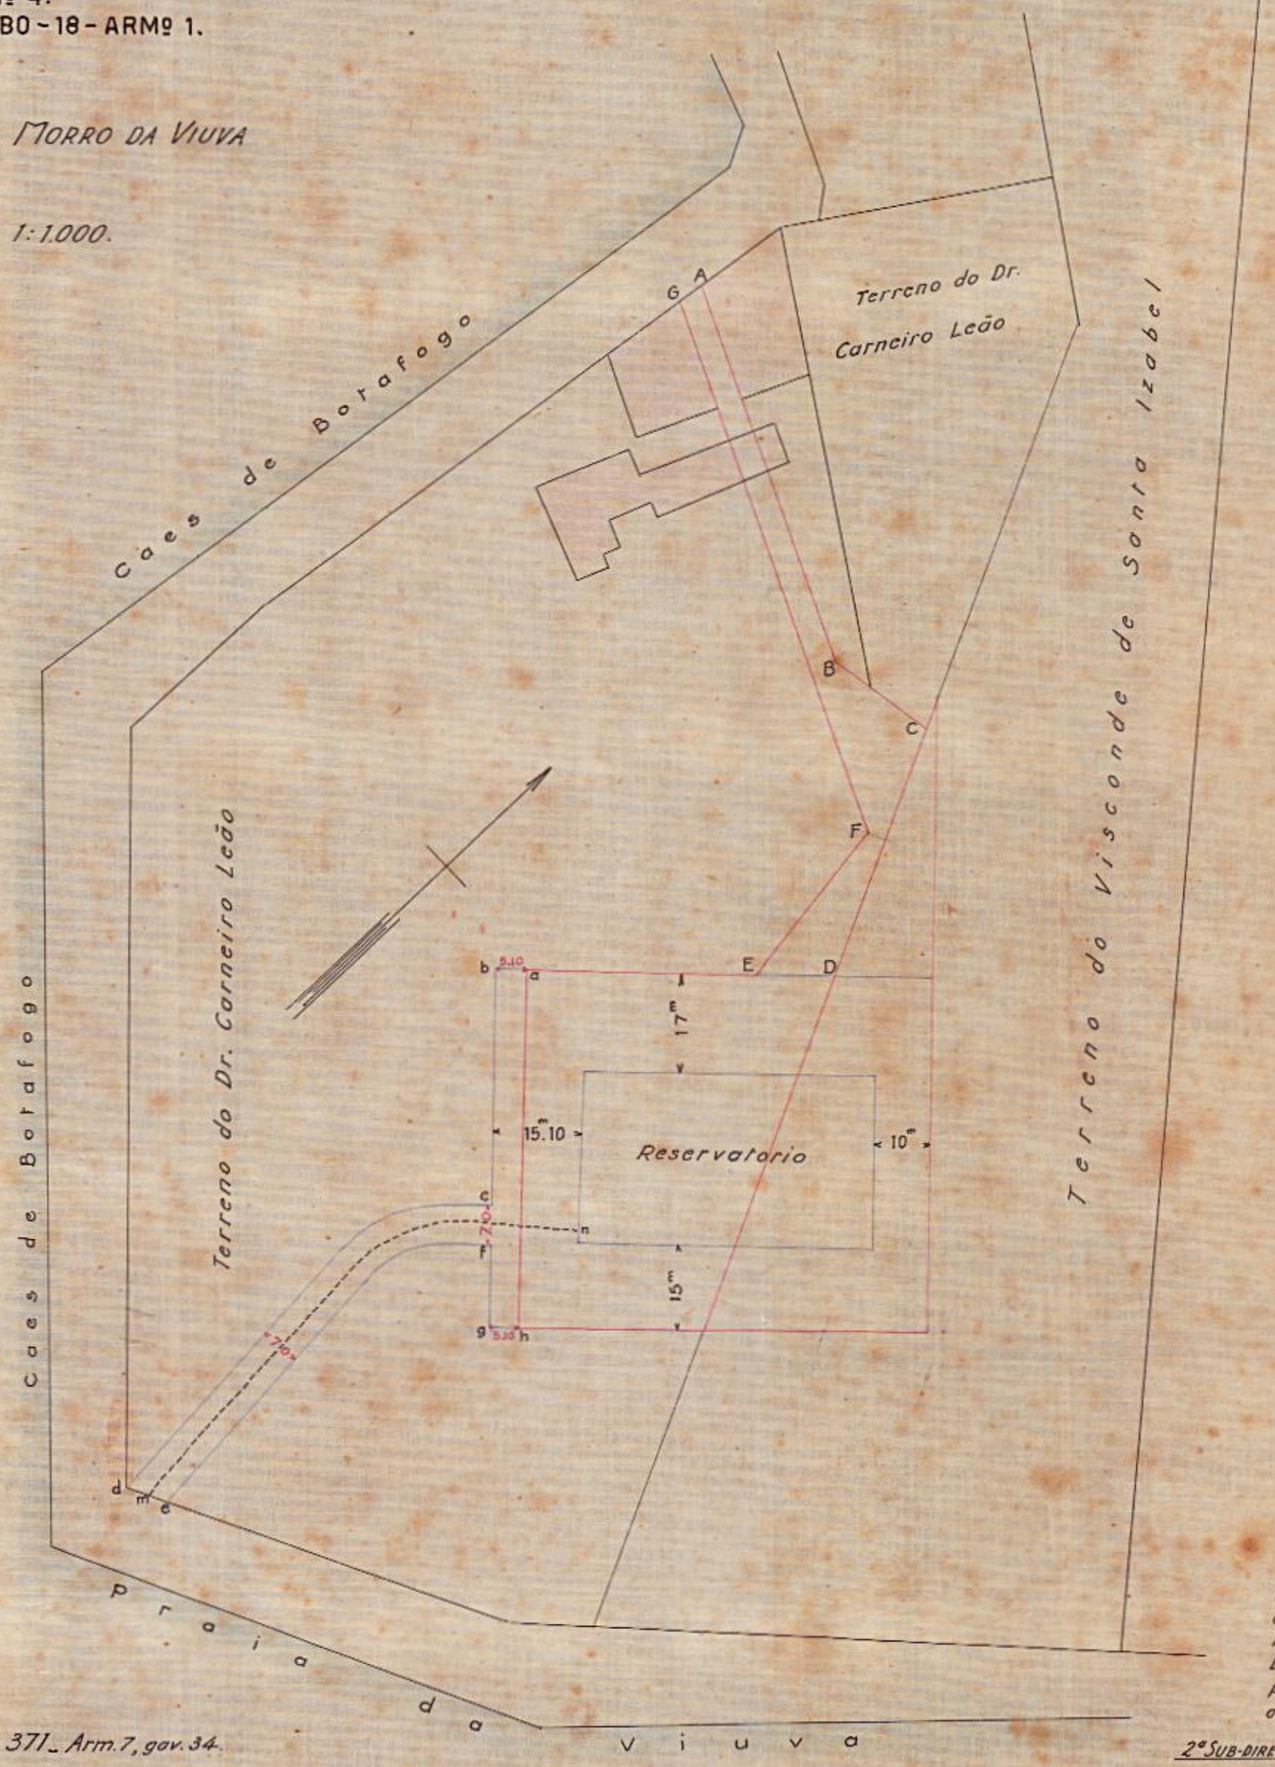

CONFERE.

Cipriano Lemos

Sub-director.

Copia feita para substituir uma planta existente no processo e que, por ser desenhada em papel vegetal e achar-se muito estragada, tende a inutilisar-se por completo. Essa planta não tem assignatura nem qualquer referencia ao nome do autor, mas apenas dois carimbos: um do Archivo do Patrimonio, de 8.1.1923, e outro - que parece ser da Rep. de Aguas - relativo a classificação e que diz: Desenho nº 326, copiado por (a.) Silva - 15.10.921.

2ª SUB-DIRECTORIA DO PATRIMONIO NACIONAL, 13.10.1925. Eduardo Corrado, cond. techn. int.

PROC. 371 - Arm. 7, gav. 34.

PATRIMONIO NACIONAL 2ª SUB-DIRECTORIA 163 4 Armario Gaveta