


I L H A F I S C A L
C A S A D A M A Q U I N A


THEZOURO NACIONAL
DIRECTORIA DO MINIO DA UNIAO
SUBDIRECTORIA DOS ENGENHARIA
MAPPOTHECA
PLANTA N.º 26 B
ARMAR O N.º 1 TUBO N.º 2
REGISTRO-LIVRO N.º 1-DF PLS. N.º 2 V
/ 1138 ENCARREGADO

TELA 3B - ARMº 1

BR 0530
202 238
1 TAM
8 VAG
BRC 78

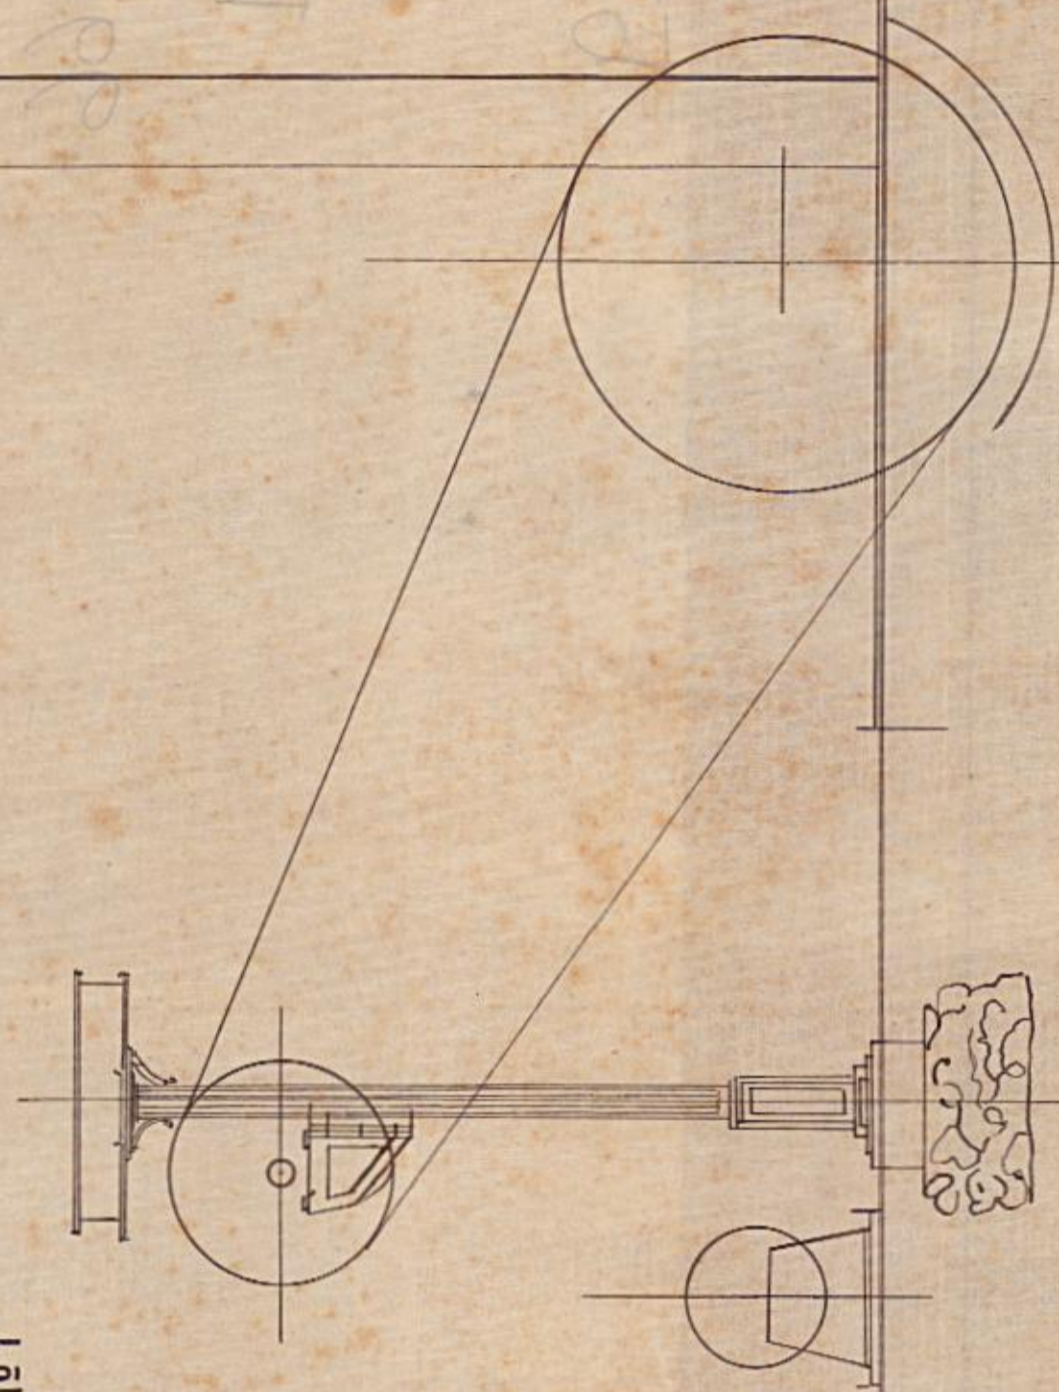

Escala: 1:50

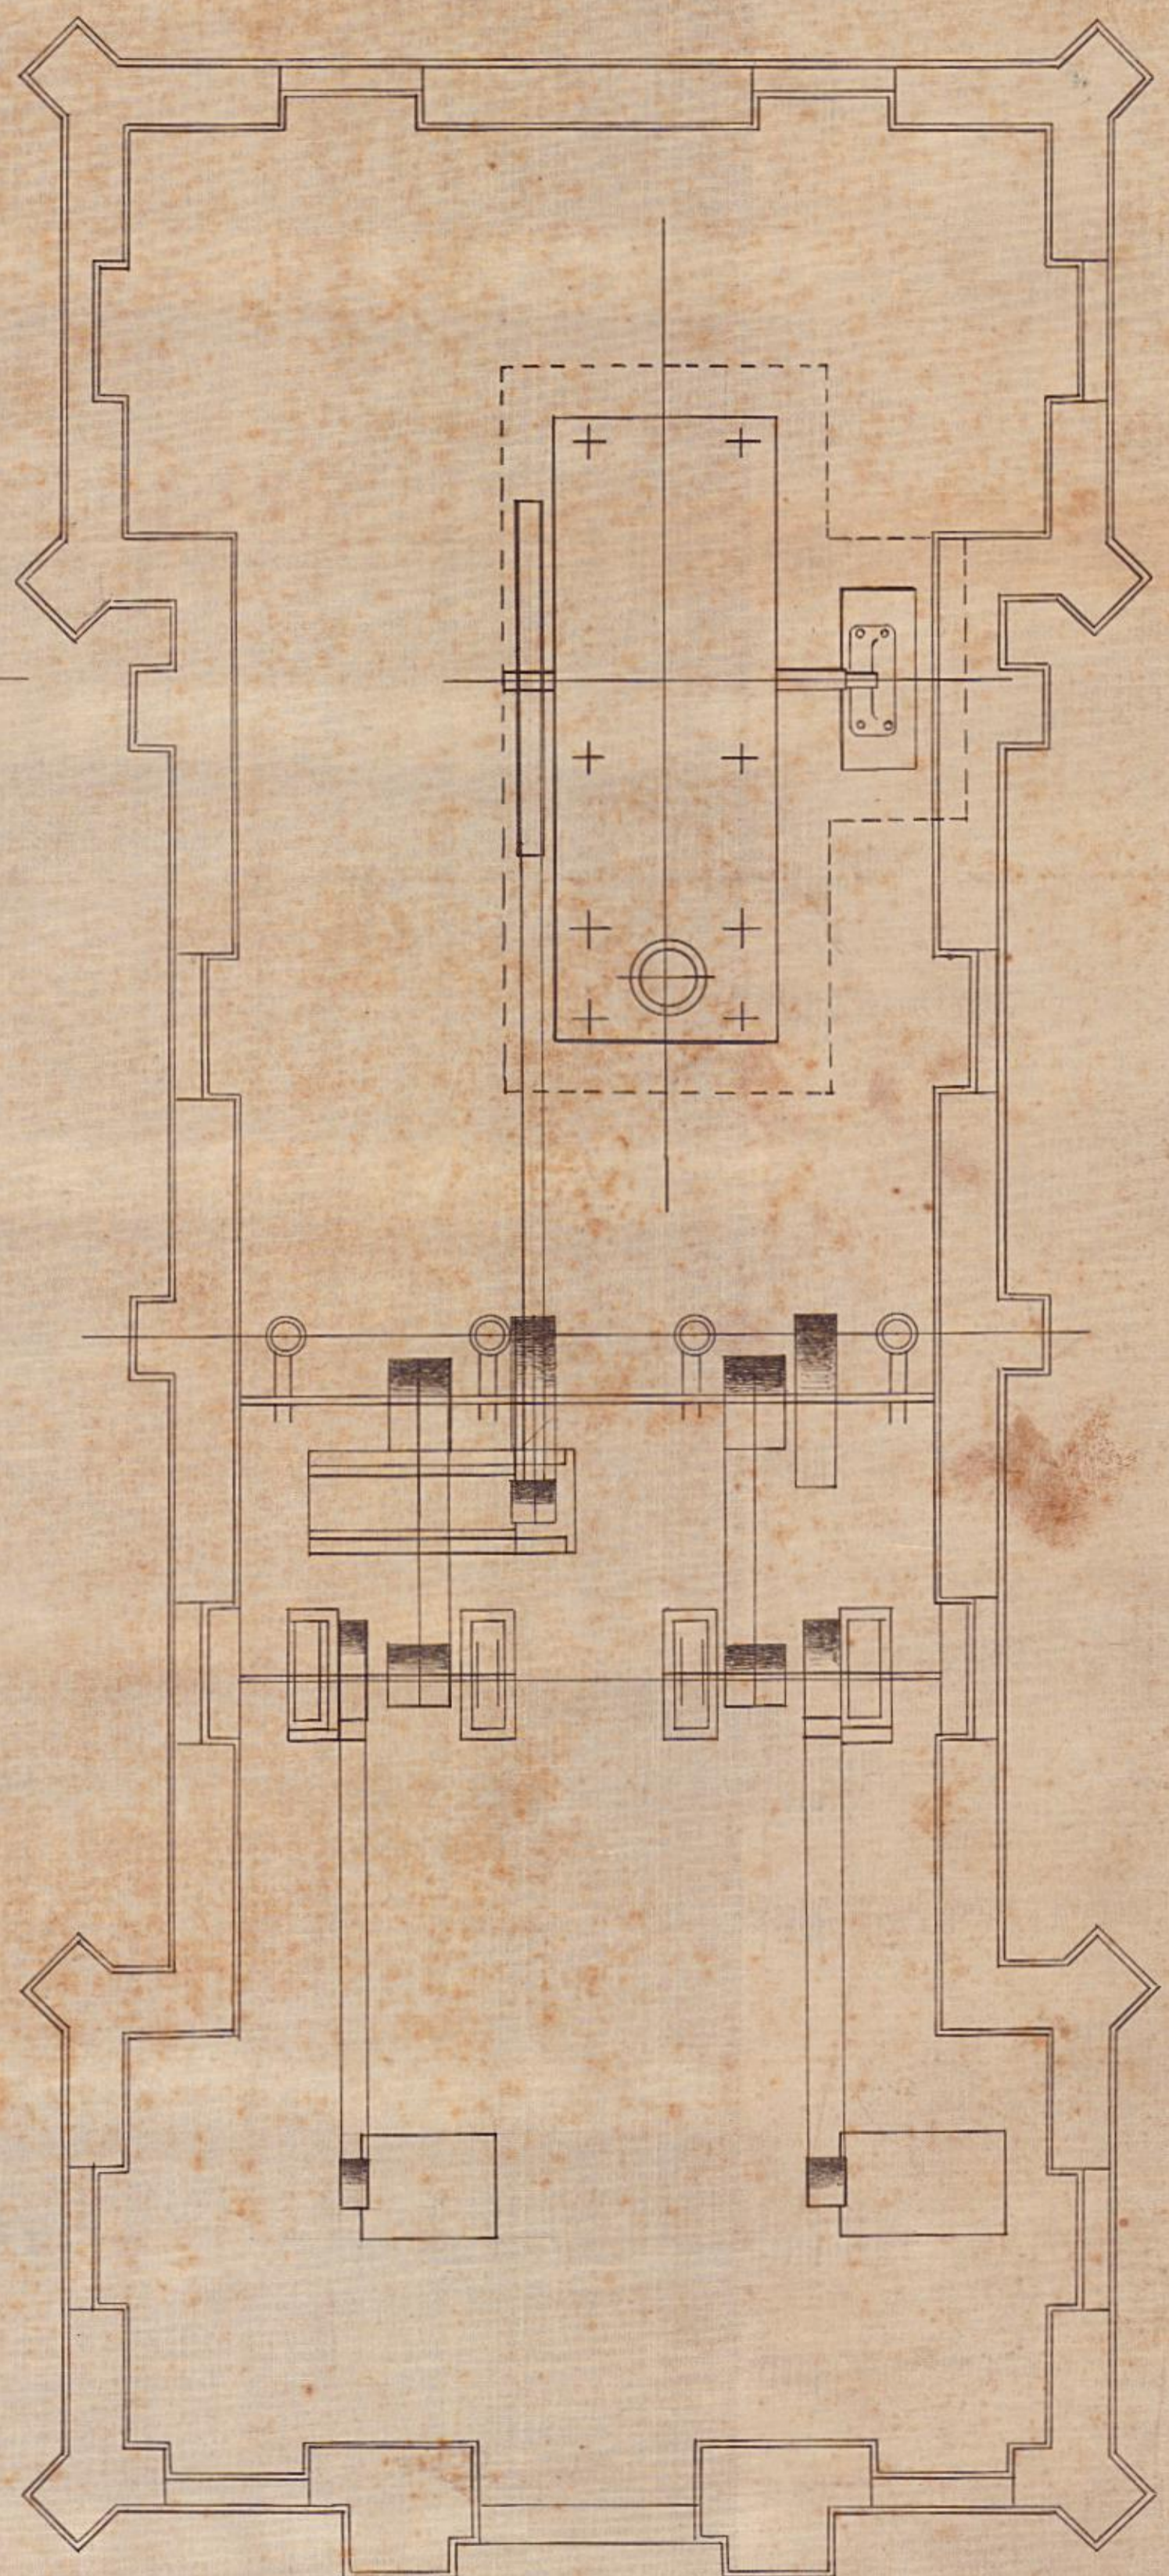

Desenho de Julio Penna

