2.º DISTRICTO

MINISTERIO DA FAZENDA
COMMISSÃO DO CADASTRO E TOMBAMENTO DOS PROPRIOS NACIONAES

Ministerio da Viação

Inspectorias

Praça Mauá

DISTRICTO FEDERAL

—Escala 1:200—

THESOURO NACIONAL
DIRECTORIA DO DOMINIO DA UNIÃO
SUBDIRECTORIA DOS SERVIÇOS DE ENGENHARIA
MAPPOTHECA
PLANTA Nº 129
ARMARIO Nº 4 TUBO Nº 5 TELA 14 – ARMº 1
REGISTRO-LIVRO Nº ... FLS. Nº ...
6/7/1985 CARREGADO

Rio de Janeiro 29 de Novembro de 1923
Presidente Interino da Commissão
Chefe da 1ª Sub-Commissão

Areas	
Area com 4 pav^tos ABCDEFGHMNOP	471,09
" " 3 " ABCDEFGHIJKL	528,09
" descoberto	12,00
Area Total	1011,18

Legenda	
Alvenaria	
"	a ser destruida
Ferro	

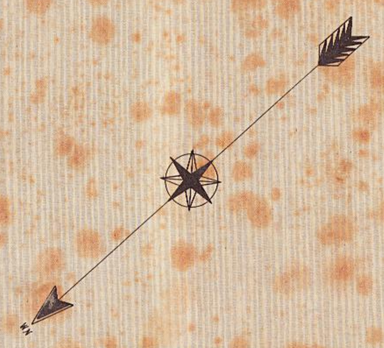

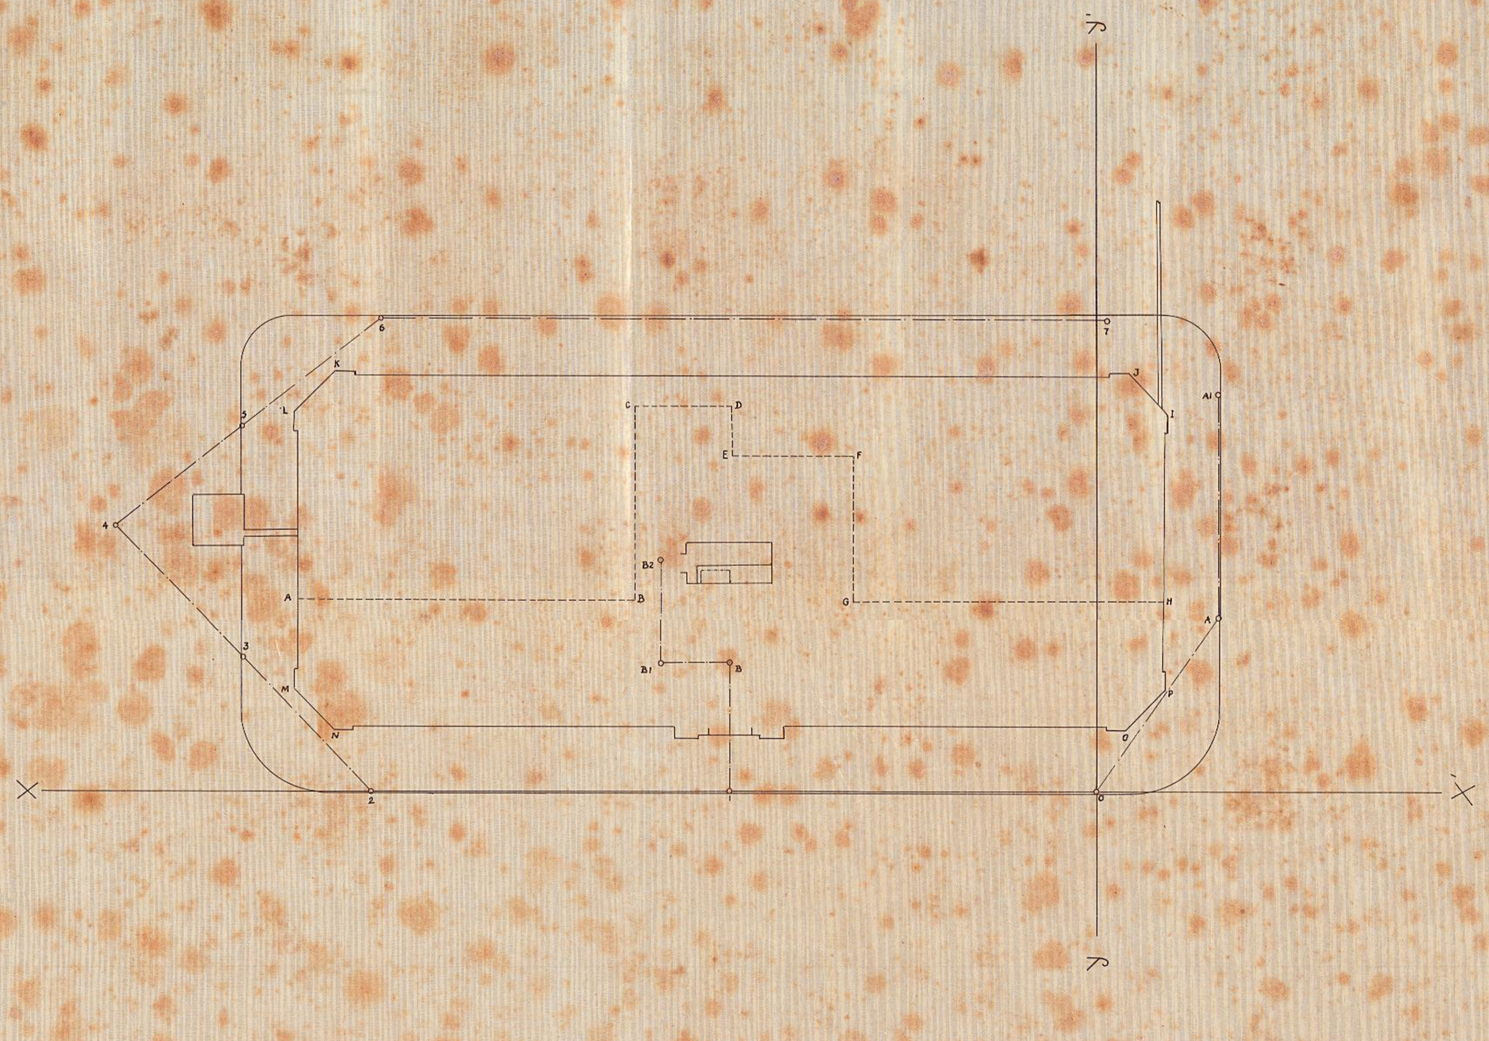

Levantado por:
Engº

Desenhado por:
Augusto G. Borges
Desenhista

Serviço iniciado e terminado na Residencia Interina do Engº Euzebio Naylor.

Copia conforme de
Hugo Leal