



PLANTA DAS PEZOURAS PROJECTADAS PARA O ARMAZEM D'ALFANDEGA DE MACEIO
ESCALA 1/400

ESCALA 1:400

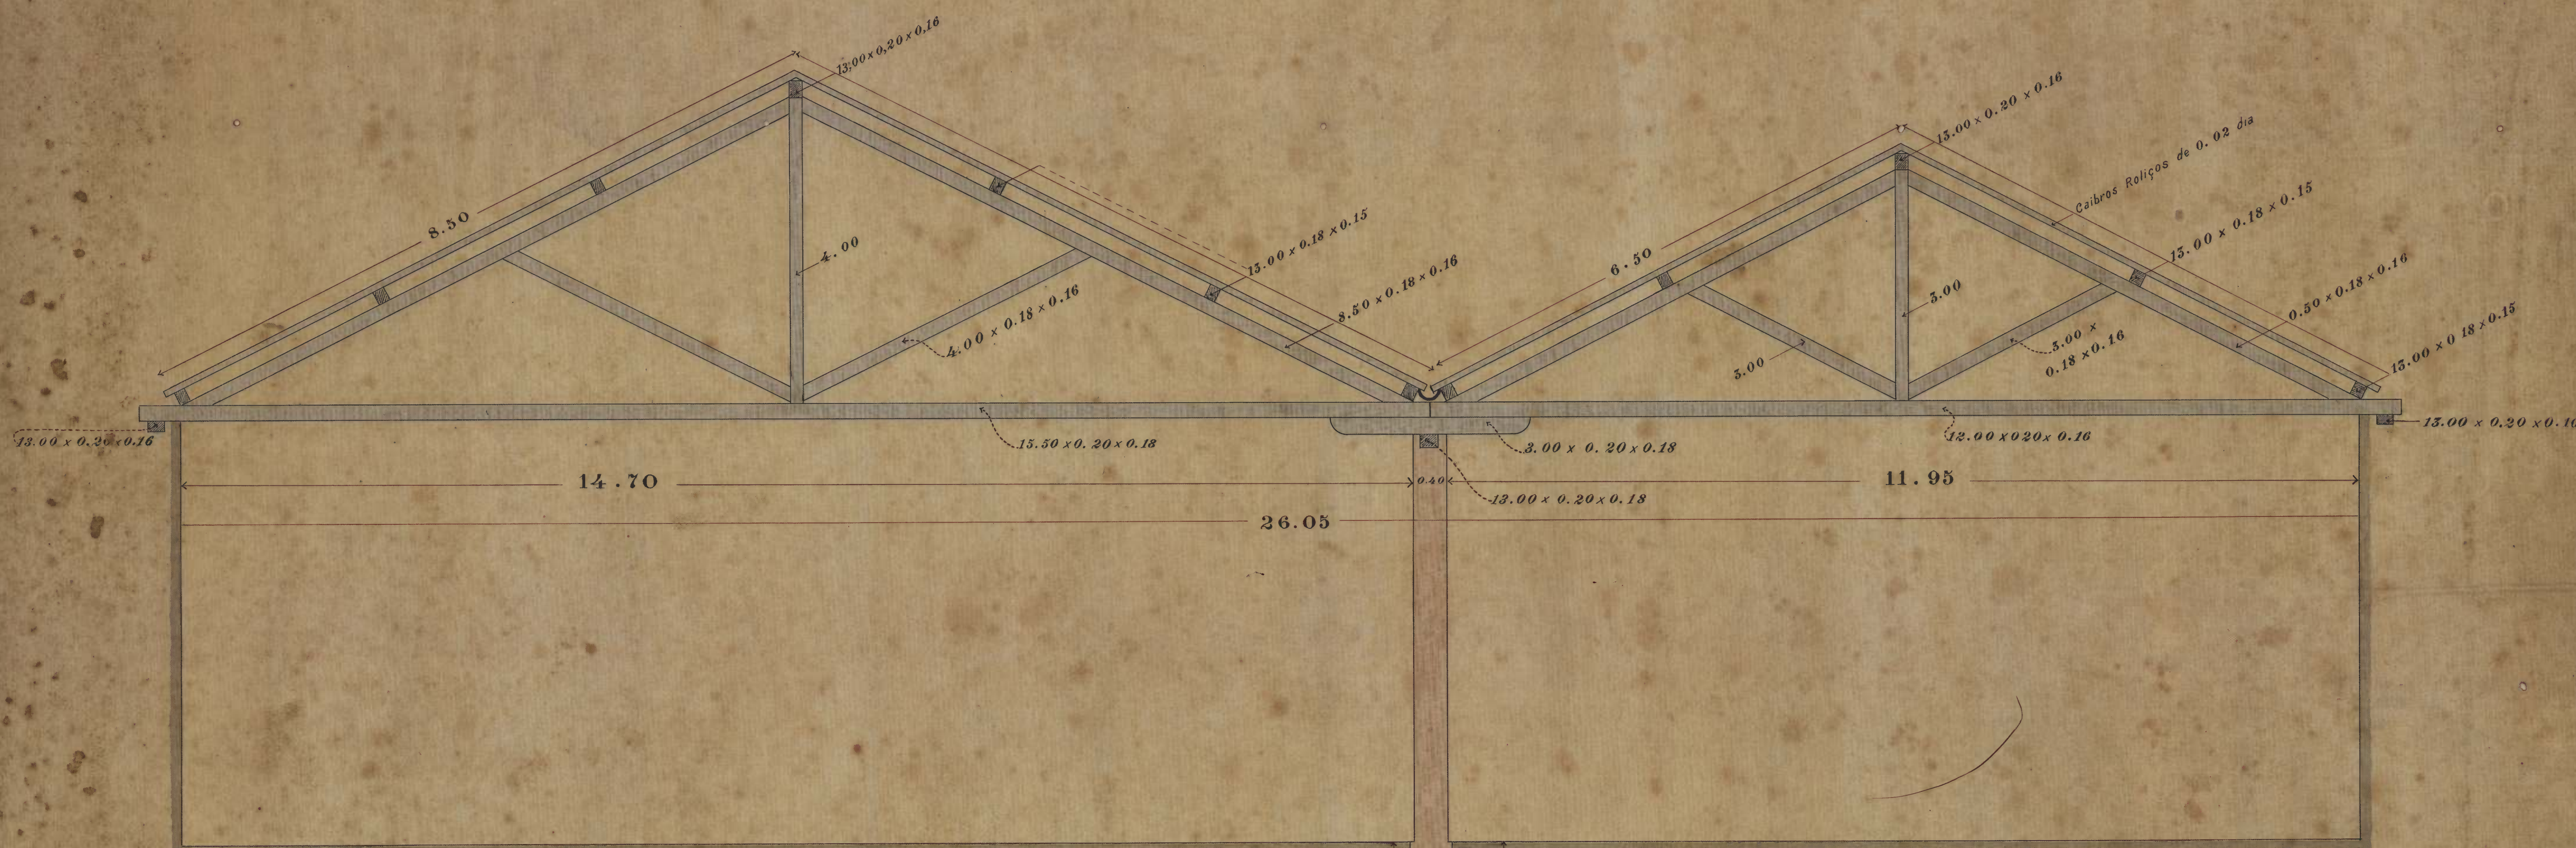

ELEVAÇÃO MOSTRANDO TEZOURAS

ESCALA 1:400

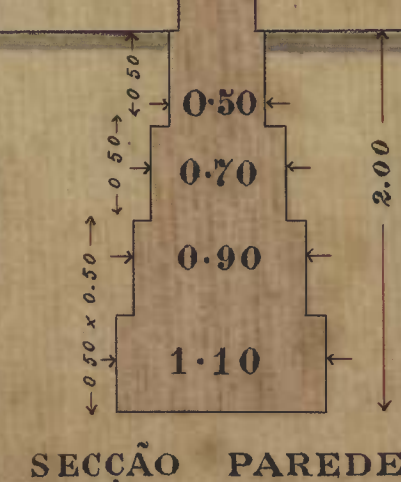

SECÇÃO PAREDE

- COPIA -

ELEVAÇÃO PAREDE

Maciú, 7 de Julho de 1902

Sayohé Barceula

Fiscal da E. de Ferro Central das Alagoas.