


M.E.S. E APRENDIZES E ARTIFICES - CEARÁ
 PLANTA DE SITUAÇÃO
 PROJETO Nº 154 DESENHO Nº 1 ESCALA 1:500
 PROJETADO POR: _____
 CALCULADO POR: _____
 DESENHADO POR: _____
 VERIFICADO POR: _____
 APROVADO POR: _____

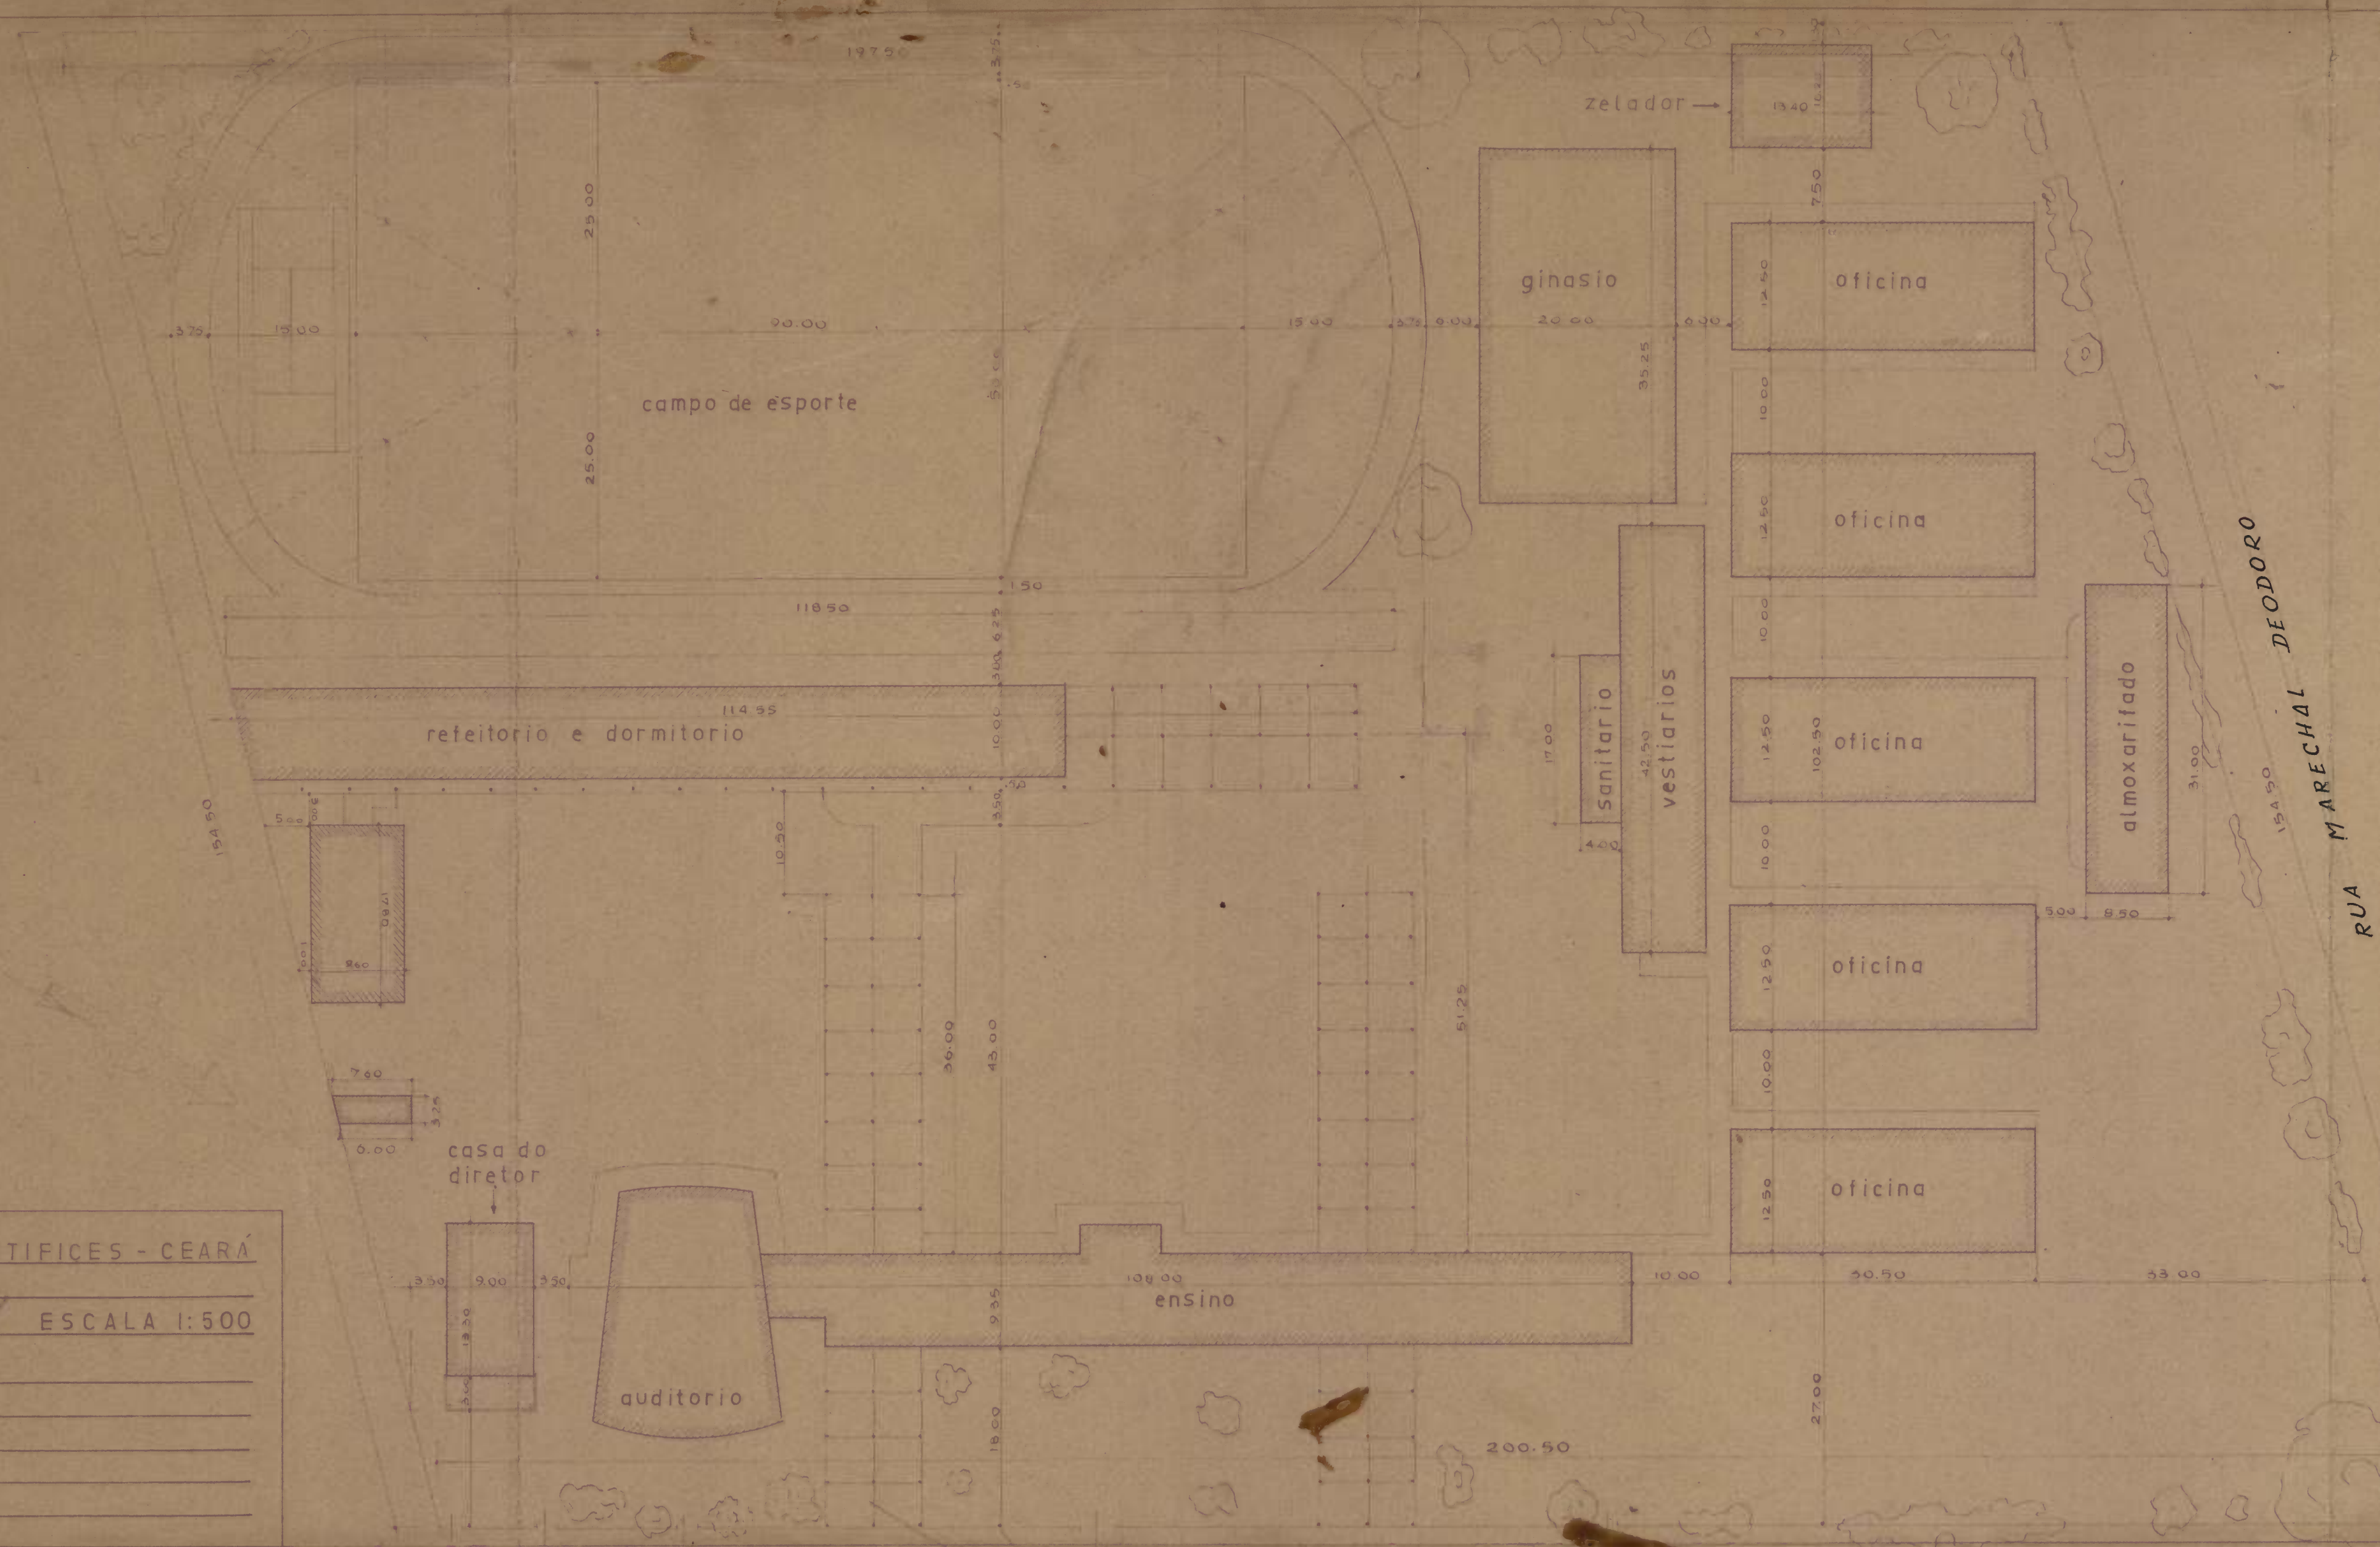

TERRENO DOADO À UNIÃO PELO ESTADO
 POR DEC. 948 DE 4-5-39
 ESCRITURA PÚBLICA DE 17-1-40
 ÁREA 29.973.00 m²

[Handwritten signature]