

D.V.O.P. Sala Técnica


LEVANTAMENTO TOPOGRAFICO DOS TERRENOS ONDE SERA LOCALISADO O QUARTEL DO 25 B.C.

ESCALA - 1:2000

1570: *Paulo Ferreira*
DIRETOR

CONFORME:

S. Uelly
CHEFE DA SALA TECNICA

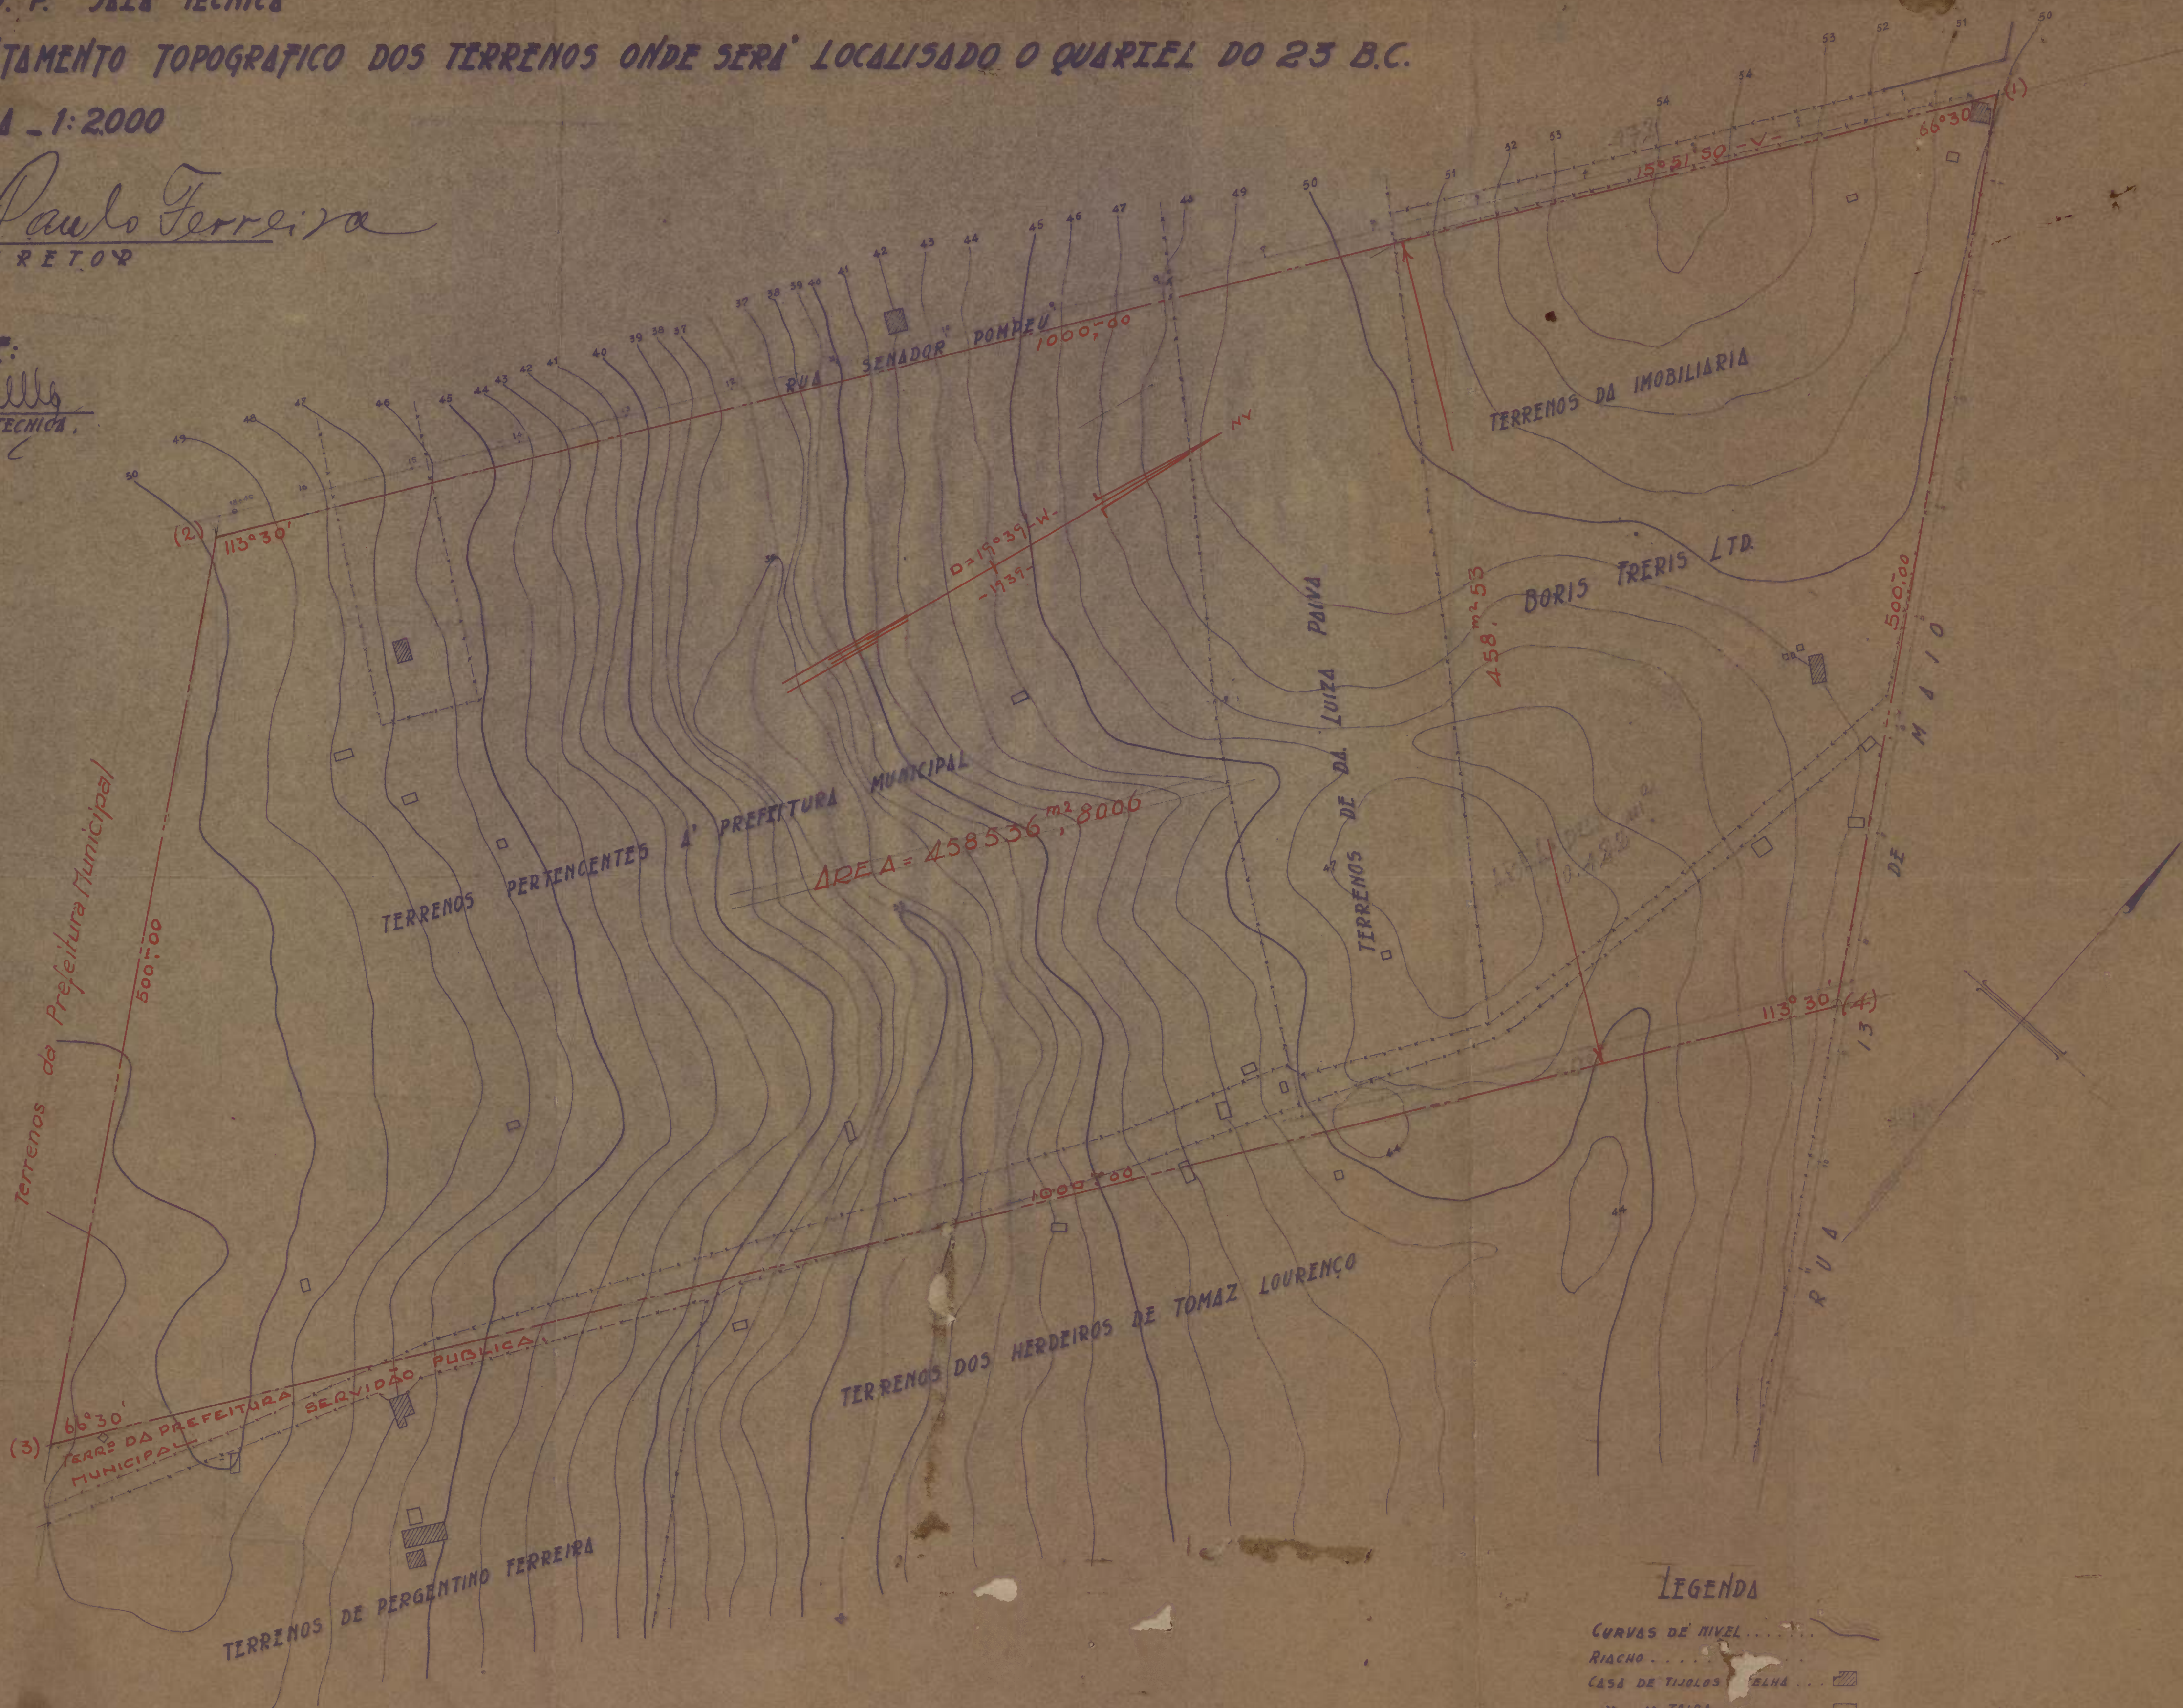

LEGENDA

- CURVAS DE NIVEL
- RIACHO
- CASA DE TIJOLOS
- " " TELHA
- " " TOLPA
- CERCA DE ARAME
- ALINHAMENTOS
- MUROS

LEVANTAMENTO - DESENHO: *Descontes Braga e Francisco A. Bezerra*
CONDOTORES