

D.N.P.N.


2ª DIVISÃO

INSTALAÇÕES PORTUARIAS
DE

FORTALEZA

PROJETO GERAL

ESCALA 1:1.000

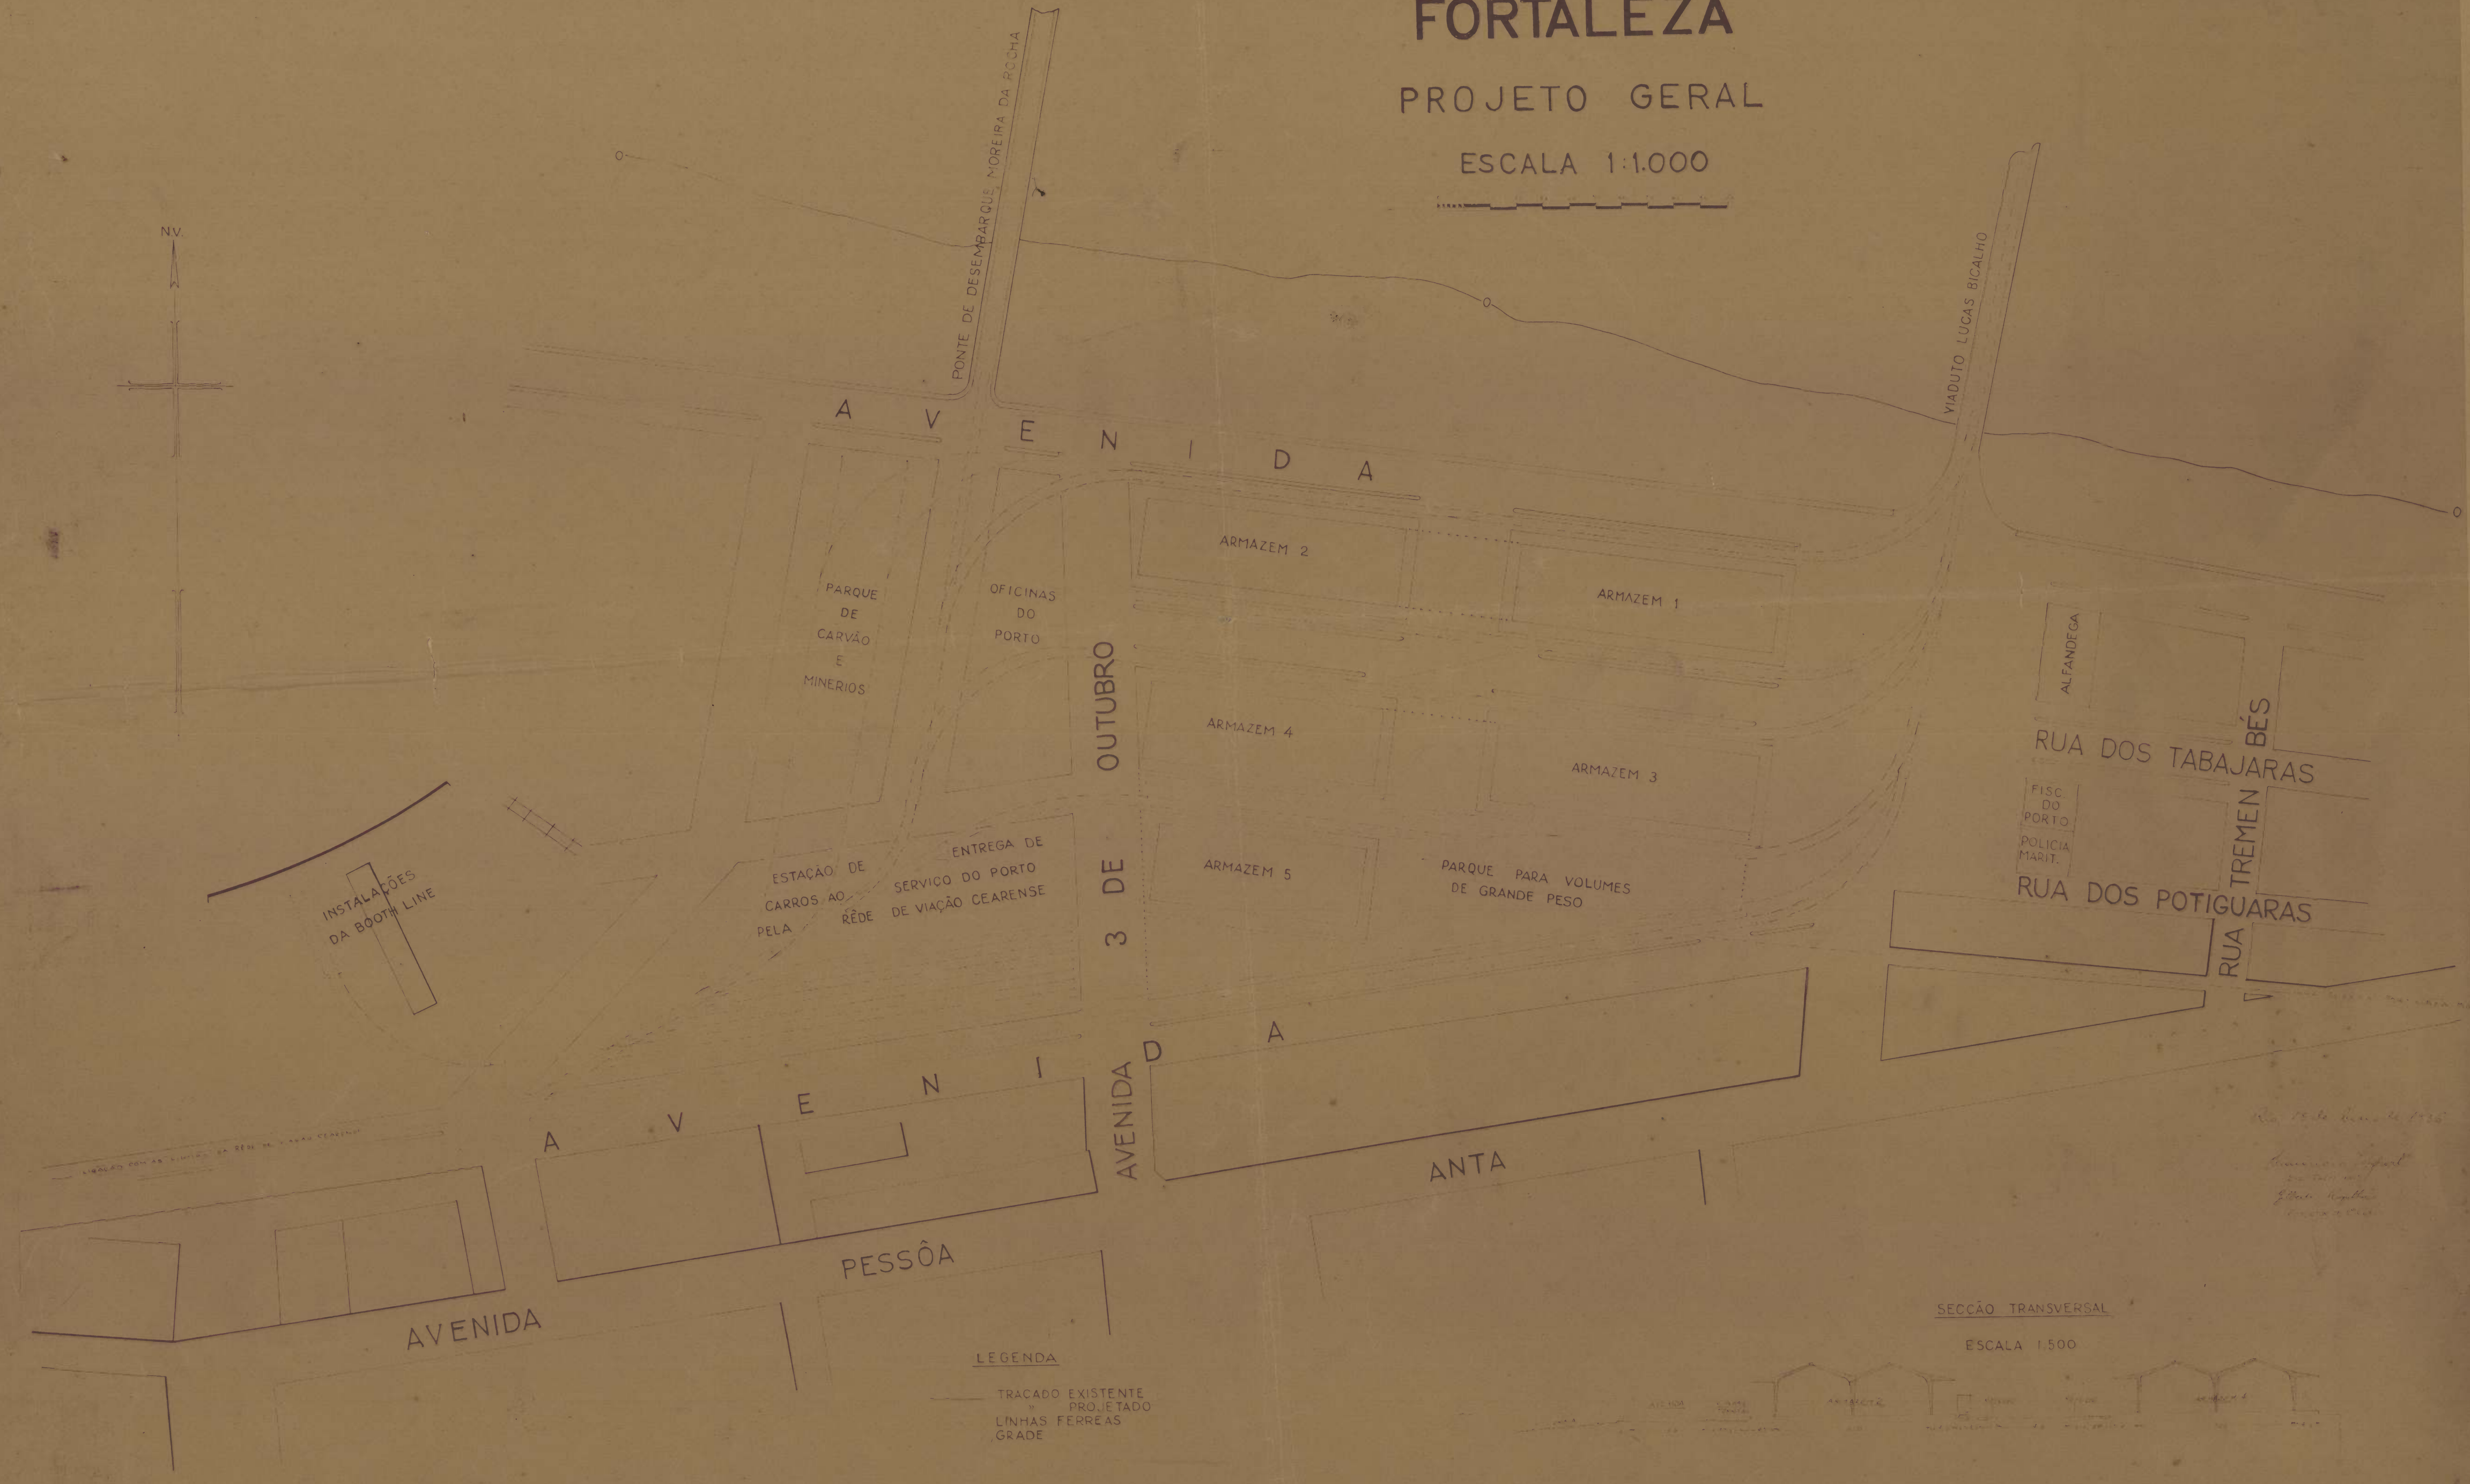

LEGENDA

— TRACADO EXISTENTE
- - - LINHAS FERREAS PROJETADO
□ GRADE

SECCÃO TRANSVERSAL

ESCALA 1:500

