


Nº 15 - ARMº 6.
TELA 2 - TUBO 12 - ARM. 2.

COMPANHIA CESSIONARIA DAS DOCAS DO PORTO DA BAHIA

PLANO GERAL DO PROJECTO DAS OBRAS DE MELHORAMENTOS DO PORTO DA BAHIA

ESCALA 1:4000

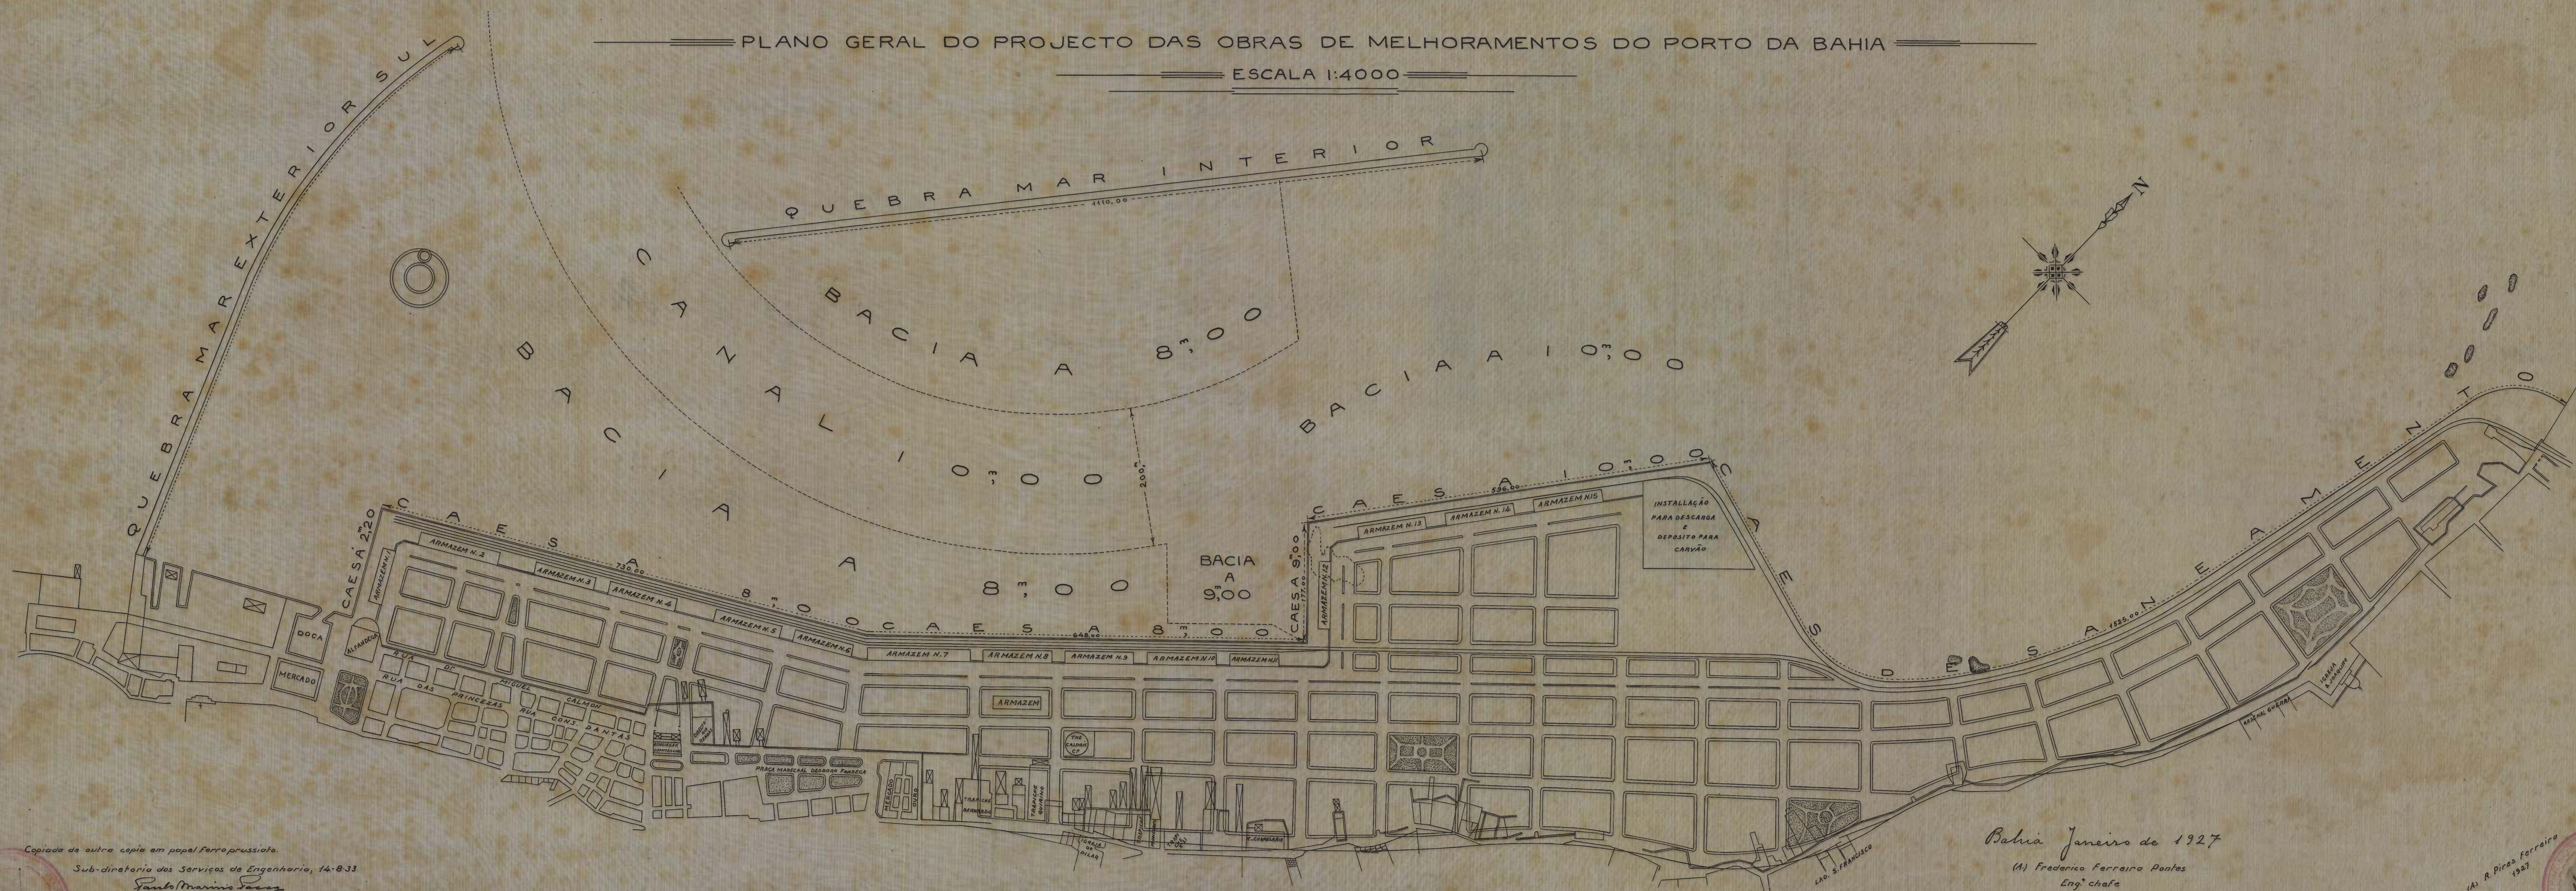

Copiada de outra copia em papel ferro-prussiano.
Sub-diretoria dos Serviços de Engenharia, 14-8-33
Santo Marins Saez
Desenhista

Bahia Janeiro de 1927
(A) Frederico Ferreira Pontes
Eng. chefe

(A) R. Pires Ferreira
1927