


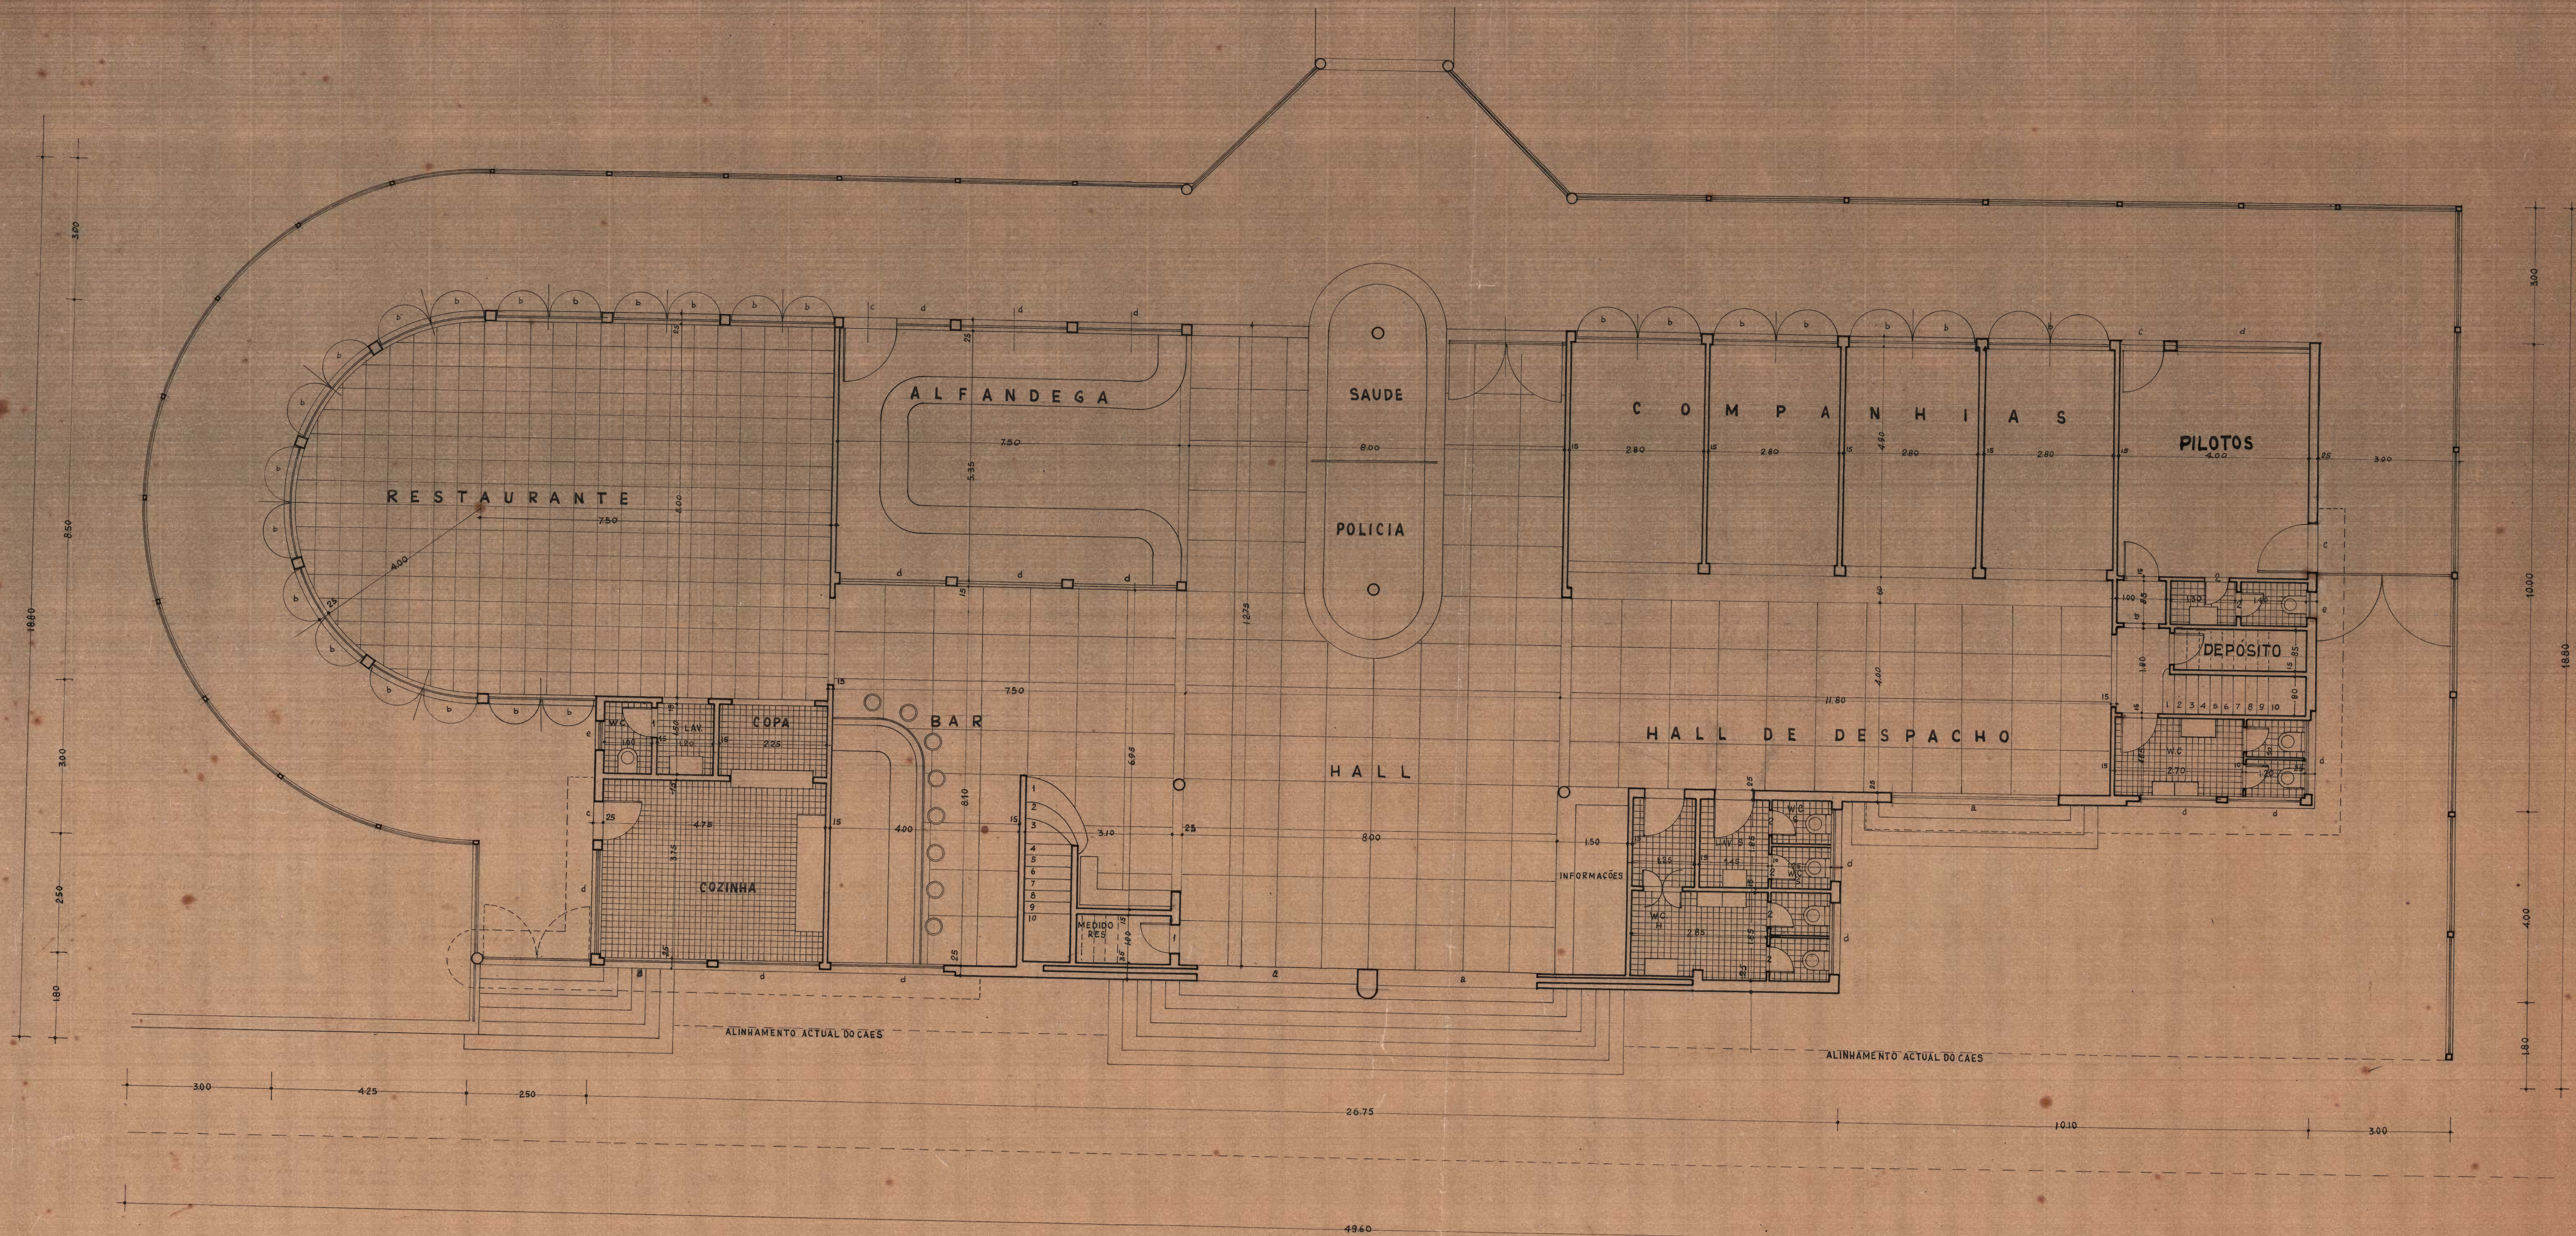

D.A.P.
X 2.259 37

DEPARTAMENTO DE AERONAUTICA CIVIL
DIVISÃO DE AEROPORTOS
AEROPORTO DA CIDADE DO SALVADOR (BA)
ITAPAGIPE

ESTAÇÃO PARA PASSAGEIROS DE HYDROAVIÕES

PAVIMENTO TERREO

ESCALA 1:50
0m 1m 2m 3m 4m 5m

S.P.U. - DIVISÃO DE CADASTRO - MAPOTECA

COPIADO: *Simone*
REV. 201. N. 12

VISTO: *João Rodrigues de Menezes Jr.*

ASSINADO:

Renato Palmeira
ARCHITECTO

Departamento de Aeronautica Civil
4ª Região (Bahia)
Planta N° 2 Ex 4
Classificação: D.P.M.
Data: 8. 6. 1938

RENATO PALMEIRA 2-6-37

4ª Região
Em 13. 6. 1938
CHIMATURA (LEGITIMA)