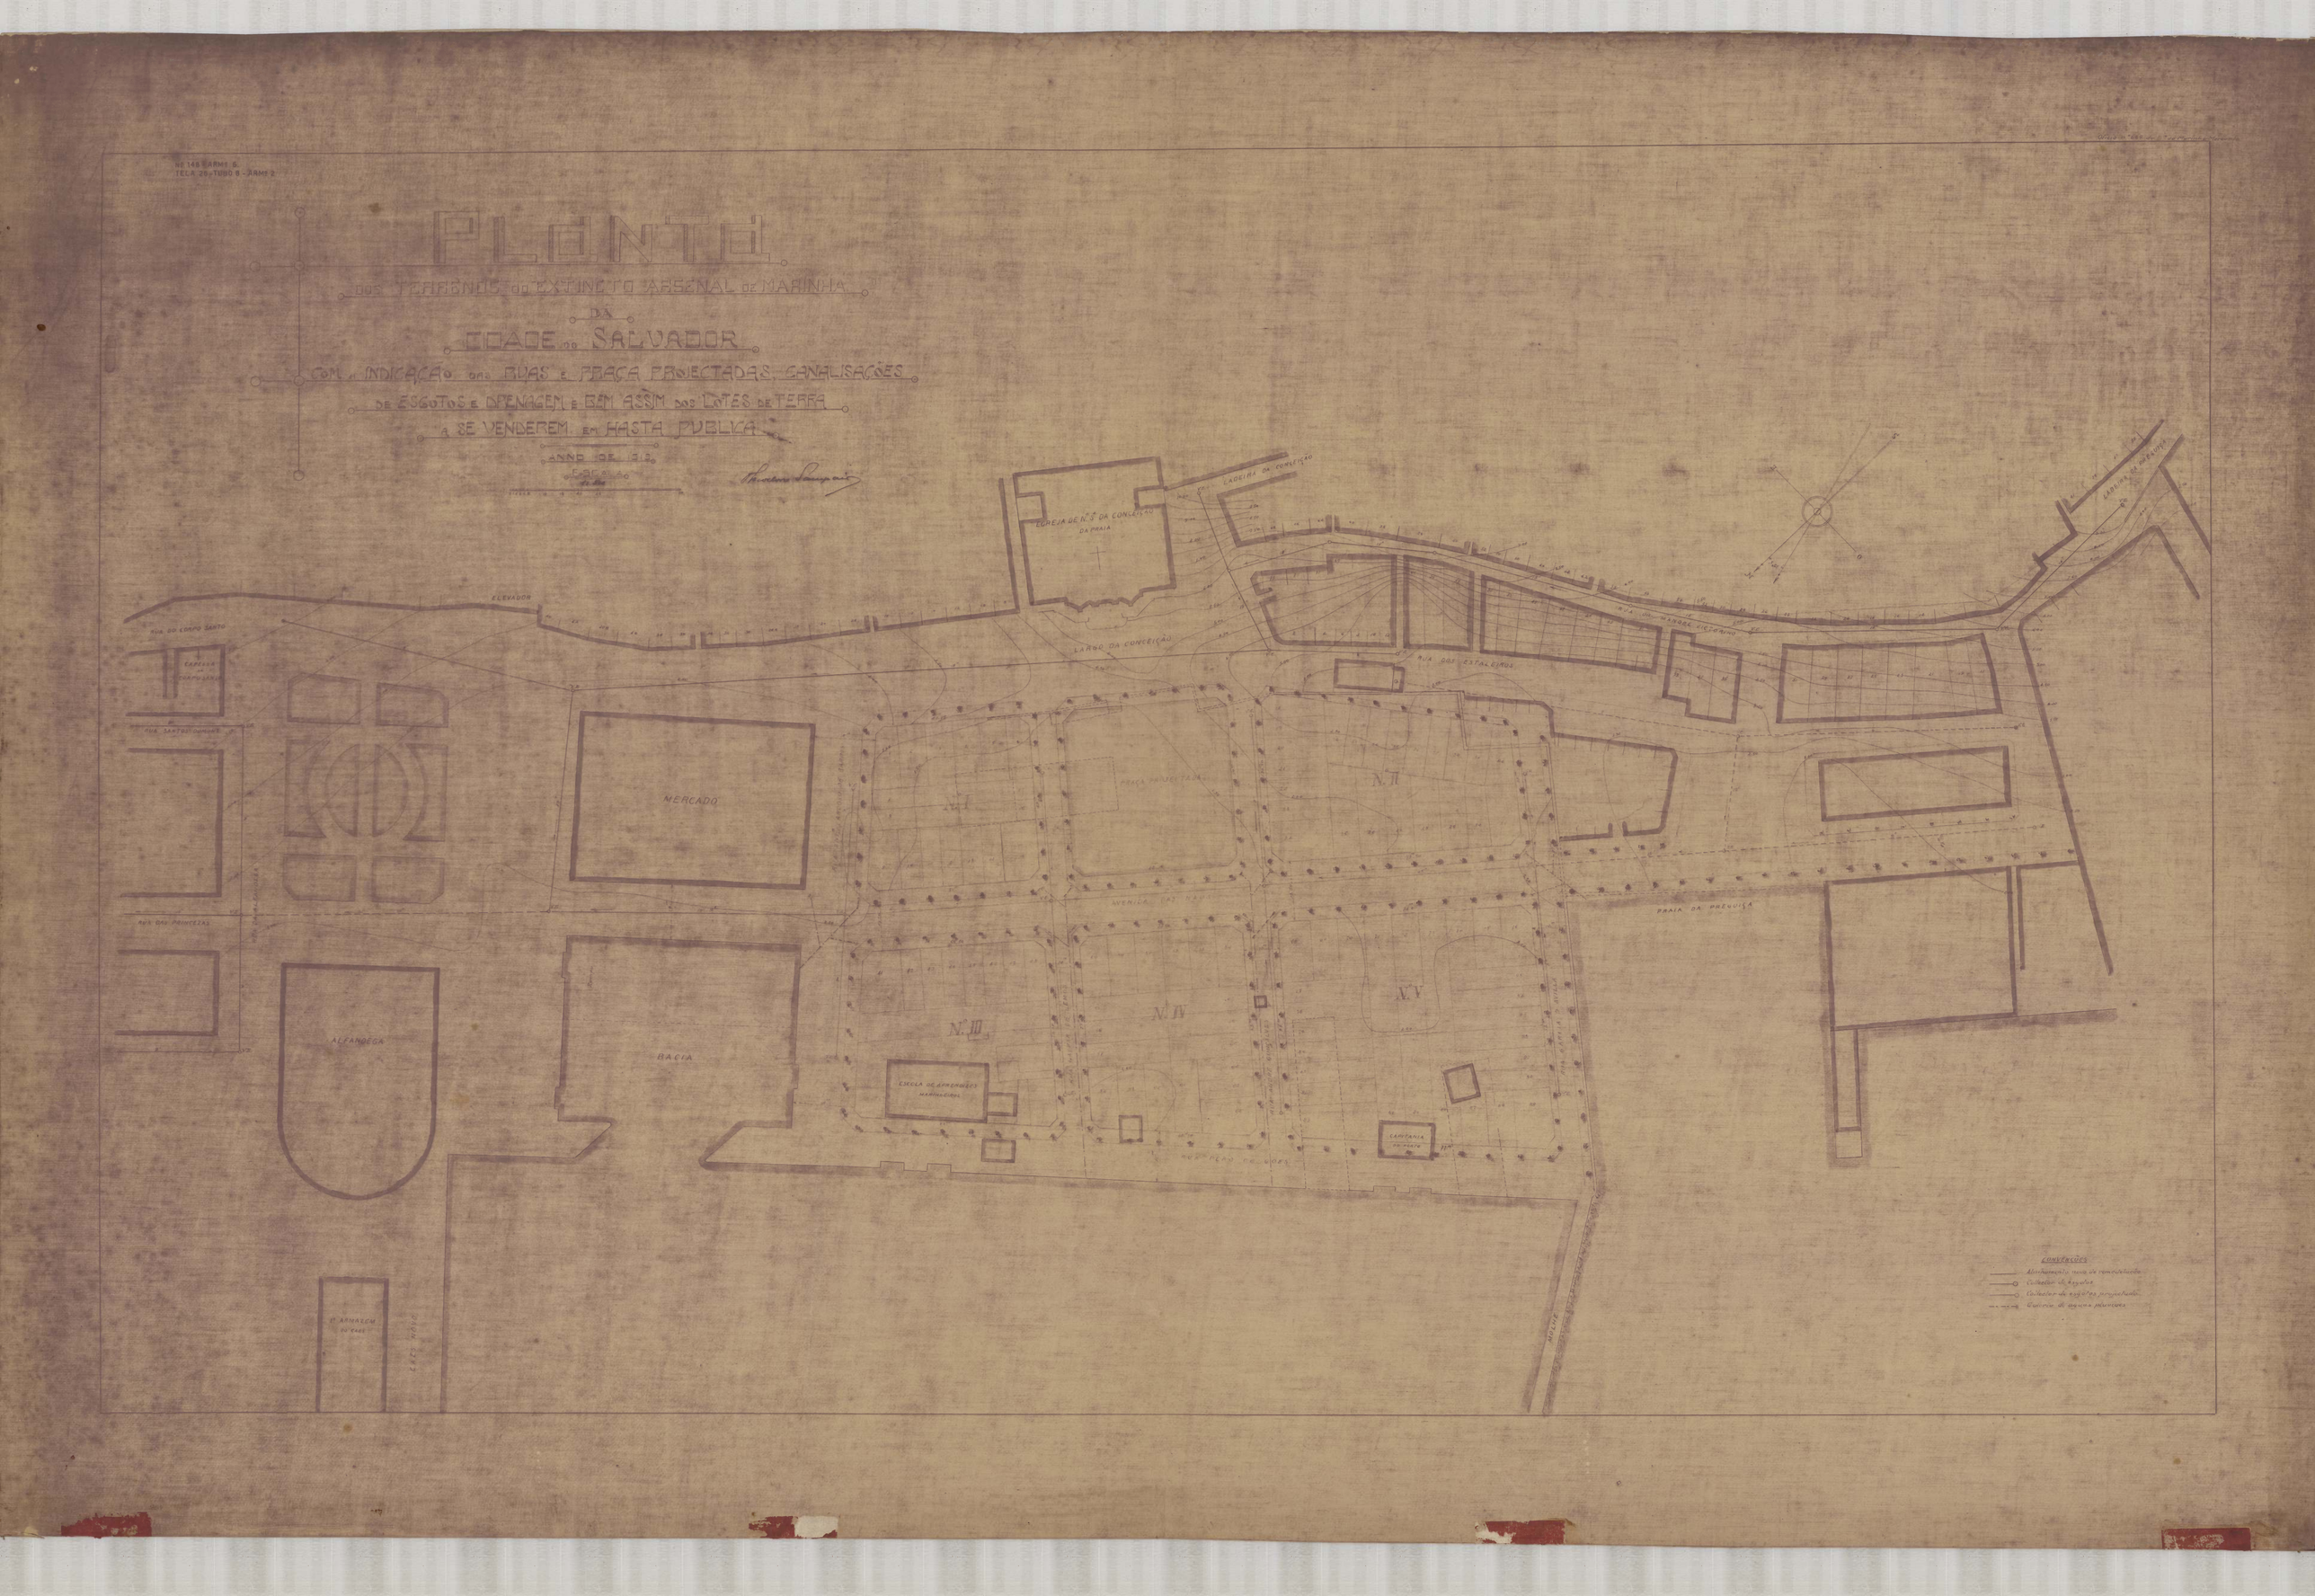

Nº 148 - ARMº 6.
TELA 26 - TUBO 8 - ARMº 2
PLANTA
DOS TERRENOS DO EXTINCTO ARSENAL DE MARINHA
DA
CIDADE DO SALVADOR
COM A INDICAÇÃO DAS RUAS E PRAÇA PROJECTADAS, CANALISAÇÕES
DE ESGOTOS E DRENAGEM E BEM ASSIM DOS LOTES DE TERRA
A SE VENDEREM EM HASTA PUBLICA
ANNO DE 1913
ESCALA
ELEVADOR
RUA DO CORPO SANTO
CAPELLA DO CORPO SANTO
RUA SANTOS DUMONT
RUA DAS PRINCEZAS
ALFANDEGA
BACIA
MERCADO
ESCOLA DE APRENDIZES MARINHEIROS
CAPITANIA DO PORTO
N.º III
N.º IV
N.º V
N.º II
PRAÇA PROJECTADA
AVENIDA DAS NAVAS
RUA DOS ESTALEIROS
RUA DO MANOEL VICTORINO
LARGO DA CONCEIÇÃO
EGREJA DE N.ª S.ª DA CONCEIÇÃO DA PRAIA
LADEIRA DA CONCEIÇÃO
LADEIRA DA PREQUIÇA
PRAIA DA PREQUIÇA
MOLHE
CONVENÇÕES
Alinhamento novo de remodelação
Collector de esgotos
Collector de esgotos projectado
Galeria de aguas pluviaes