


Federal de Portos, Rios e Canaes
Planta hydrographica

do
Porto da Bahia

onde estão representadas as obras executadas
e por executar e já approvadas
pelos decretos

Nº 5550 de 6 de Junho de 1905,
11.236 de 21 de Outubro de 1914,
10.638 de 31 de Dezembro de 1915
e 14.417 de 18 de Outubro de 1920

Esc. 1/2500

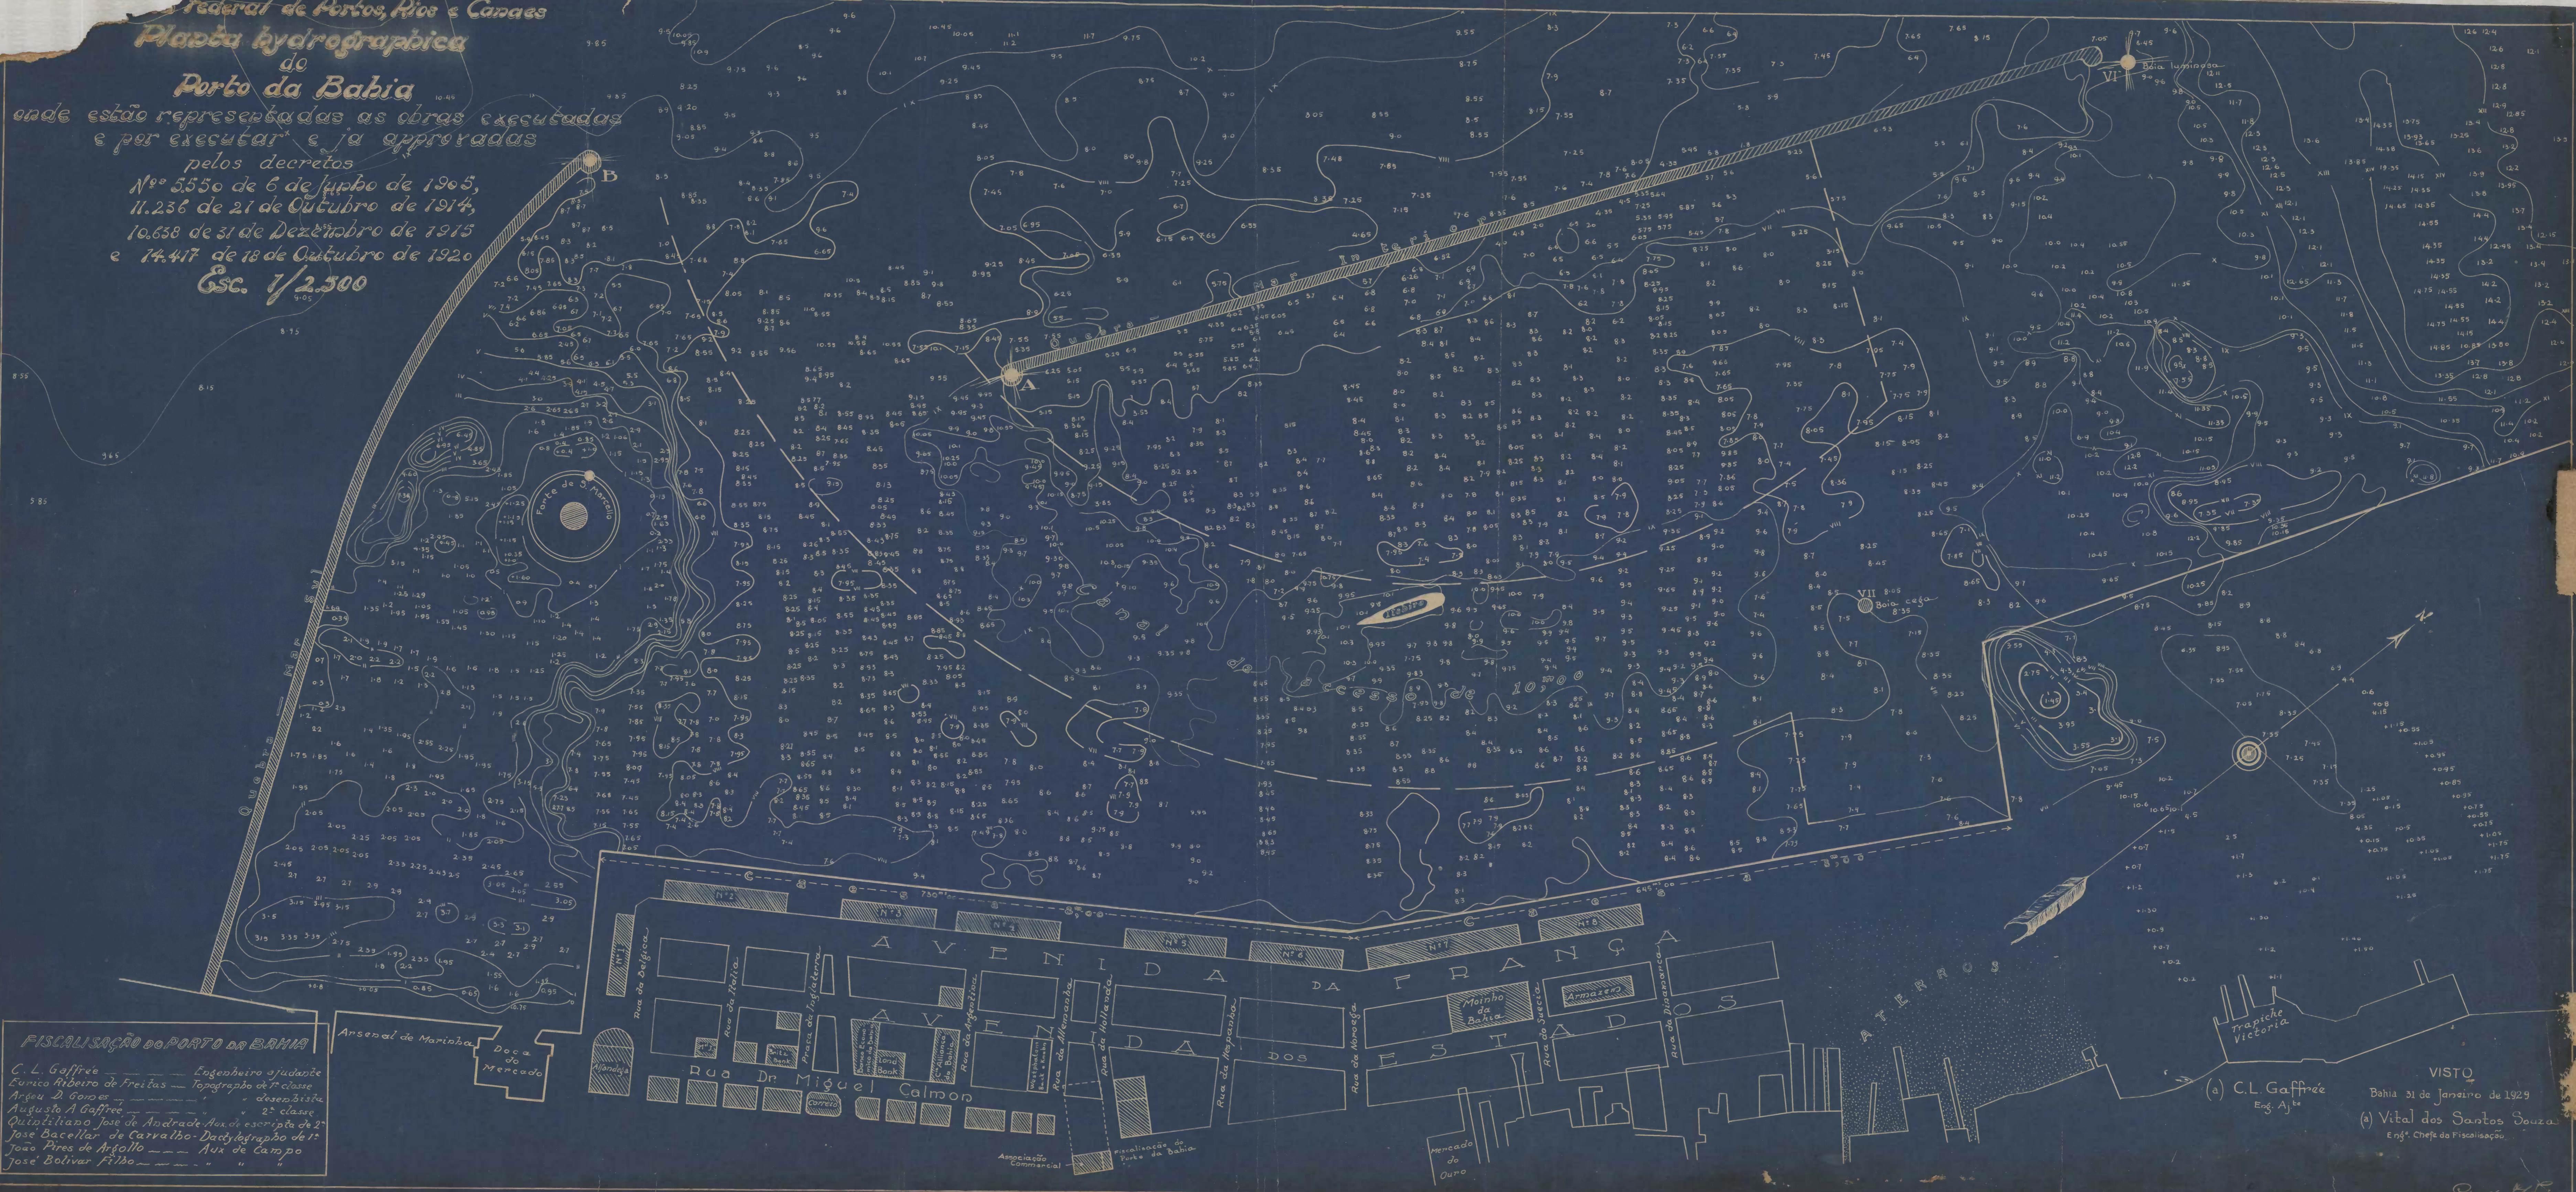

FISCALIZAÇÃO DO PORTO DA BAHIA

C. L. Gaffrée — Engenheiro ajudante
Eunice Ribeiro de Freitas — Topographo de 1ª classe
Argeu D. Gomes — desenhista
Augusto A. Gaffrée — 2ª classe
Quintiliano José de Andrade — Aux. de escripta de 2ª
Jose Bacellar de Carvalho — Dactylographo de 1ª
João Pires de Argollo — Aux. de Campo
Jose Bolivar Filho — " " " "

Ansenal de Marinha

Doca do Mercado

Rua Dr. Miguel Calmon

(a) C.L. Gaffrée
Eng. A. J. Vital dos Santos Souza
Eng.º Chefe da Fiscalização

VISTO
Bahia 31 de Janeiro de 1929

Carta Hidrogr.