


DIRETORIA DE ENGENHARIA DE OBRAS DE URBANISMO  
DIRETORIA DE ENGENHARIA DE OBRAS DE URBANISMO  
MAPOTEIA  
PPH  
e  
TUBO N.  
LIVRO - LIVRO N.  
F.L. N.  
1771

Agencia Postal Telegrafica de Barra do Rio Grande

Esc. 150  
PRÉDIO NOVO

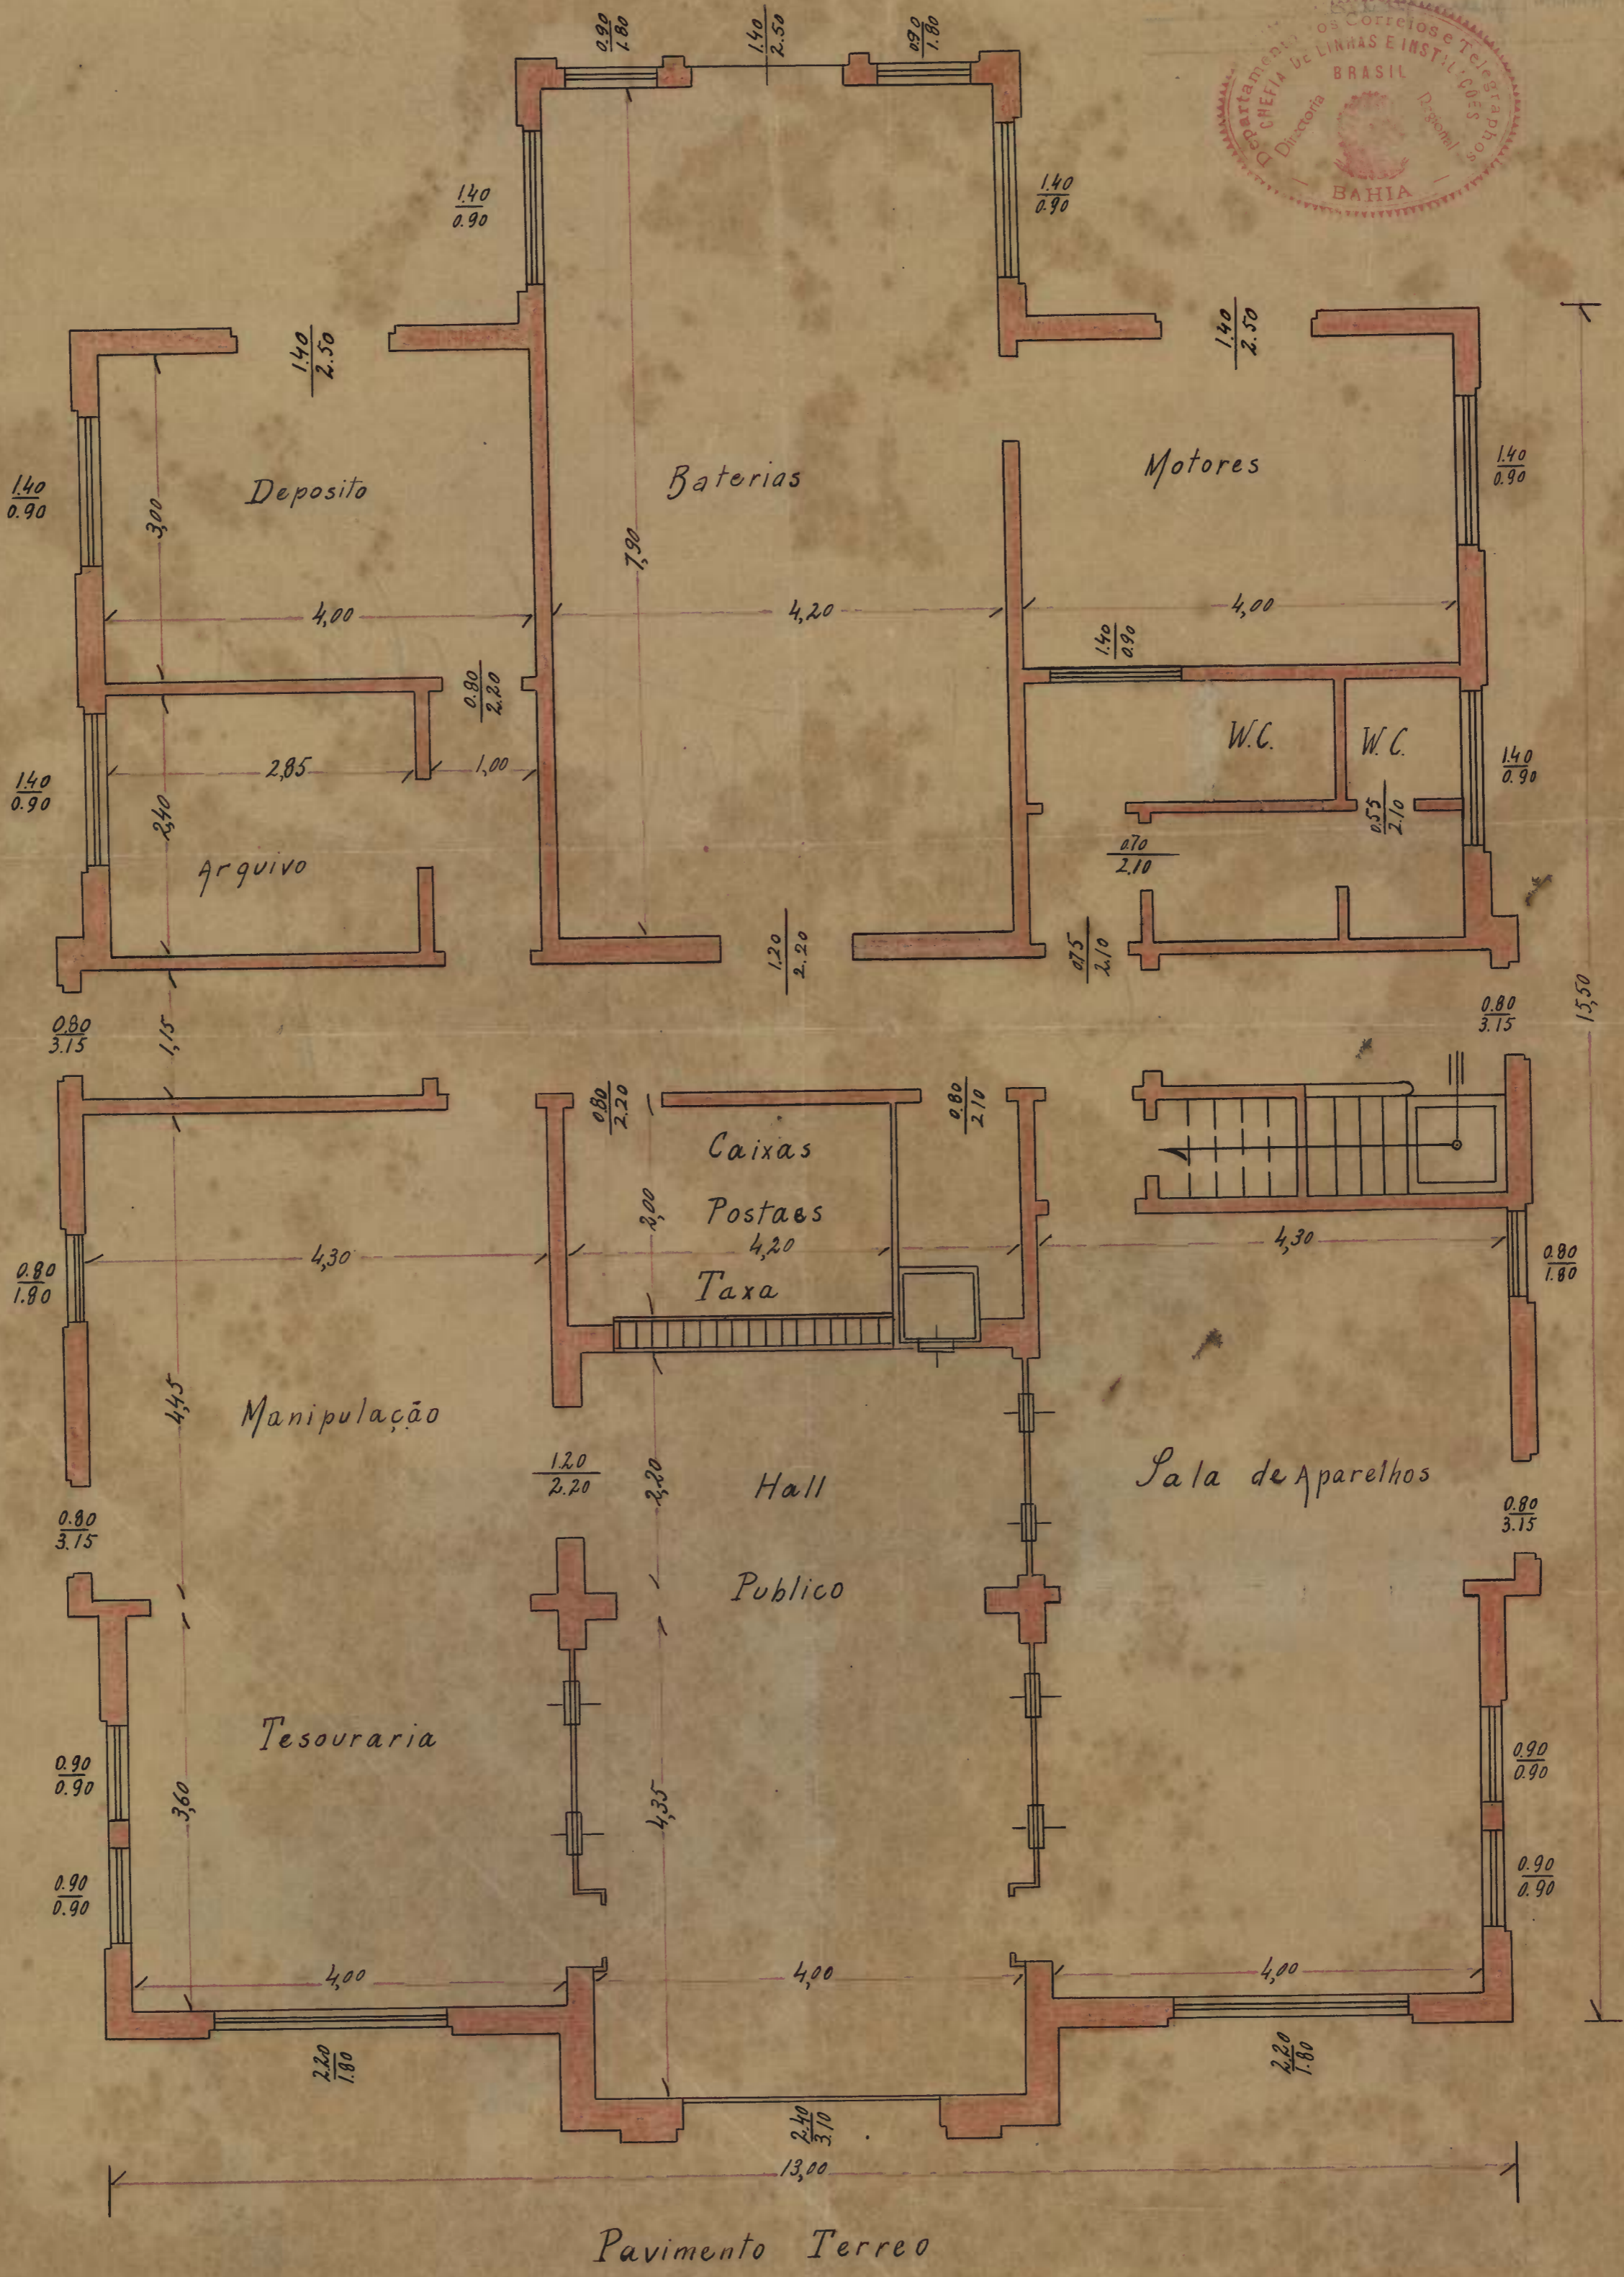

Pavimento Terreo