SPU/RJ MAP. 23 GAV. 04 REG. 6101

PLANTA
DO
LITTORAL DA CIDADE DE MANAOS

Escala 1:2000

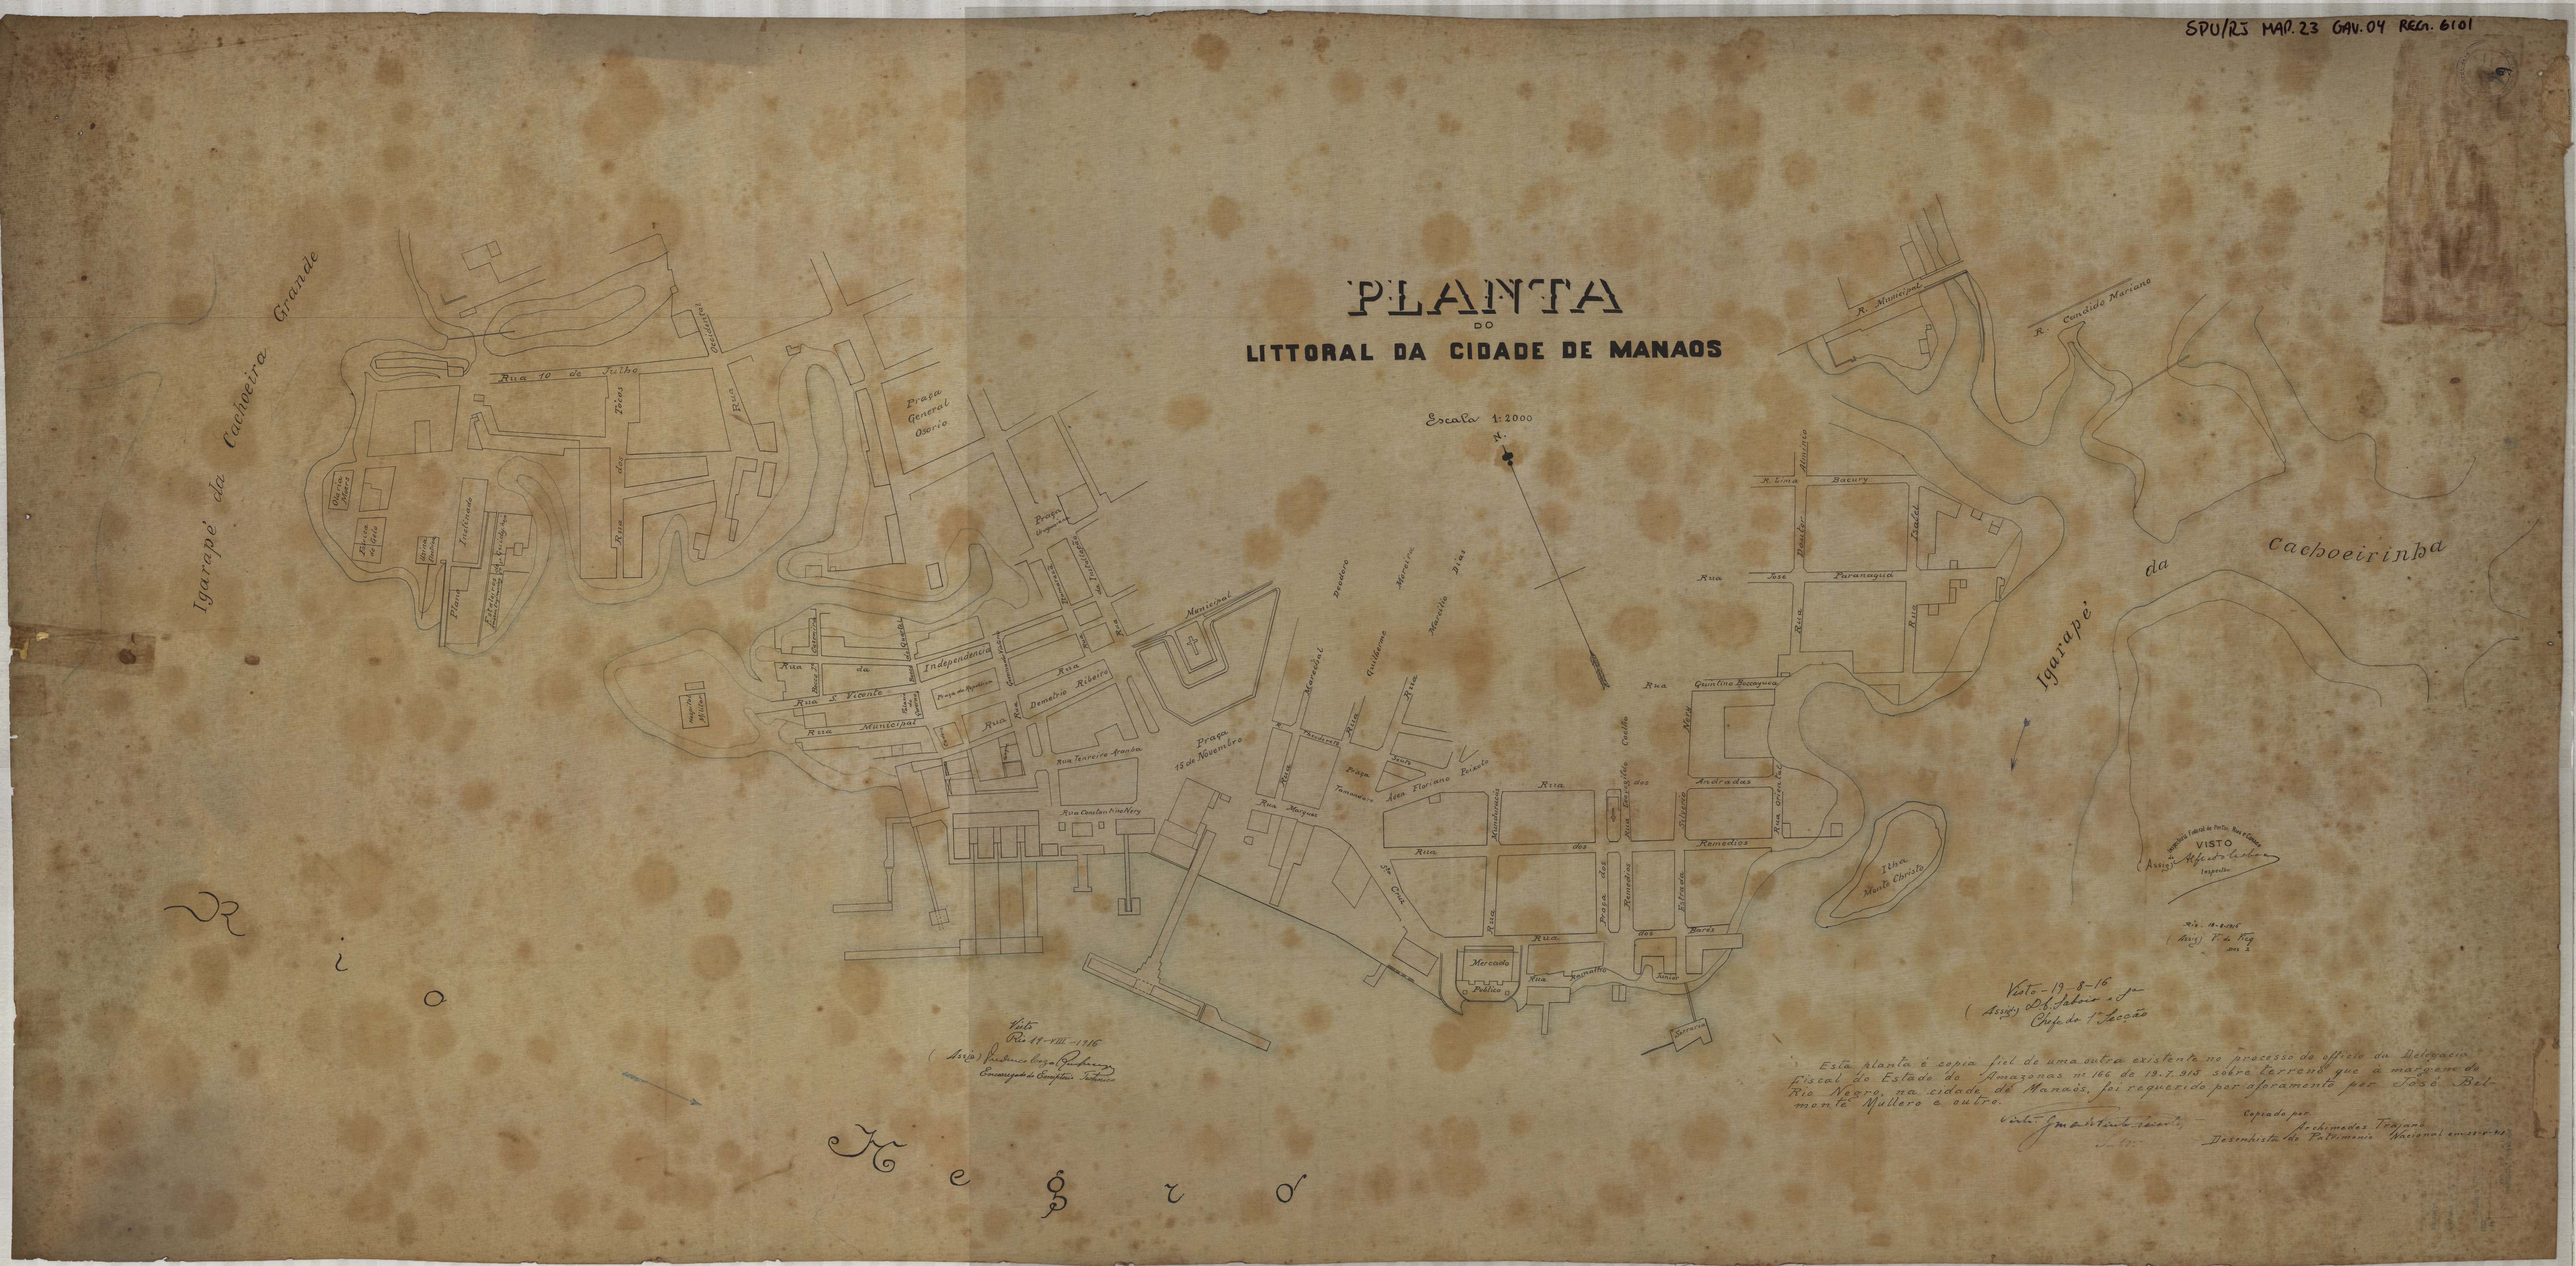

Visto
Rio 18-VIII-1916
(Assig.) Francisco Braga Rodrigues
Encarregado da Carteira Territorial

Esta planta é copia fiel de uma outra existente no processo de officio da Delegacia Fiscal do Estado do Amazonas nº 166 de 19.I.915 sobre terrenos que á margem do Rio Negro, na cidade de Manaós, foi requerido por aforamento por José Belmonte Mularo e outro.

Visto Jan 19-8-16
(Assig.) Chefe da 1ª Secção

Copiado por Archimedes Trajano
Desenhista do Patrimonio Nacional em serviço

Inspectoria Federal de Portos, Rios e Canaes
VISTO
(Assig.) Alfredo Lisboa
Inspector.

Rio 11-VIII-16
(Assig.) P. de Rego
nº 1