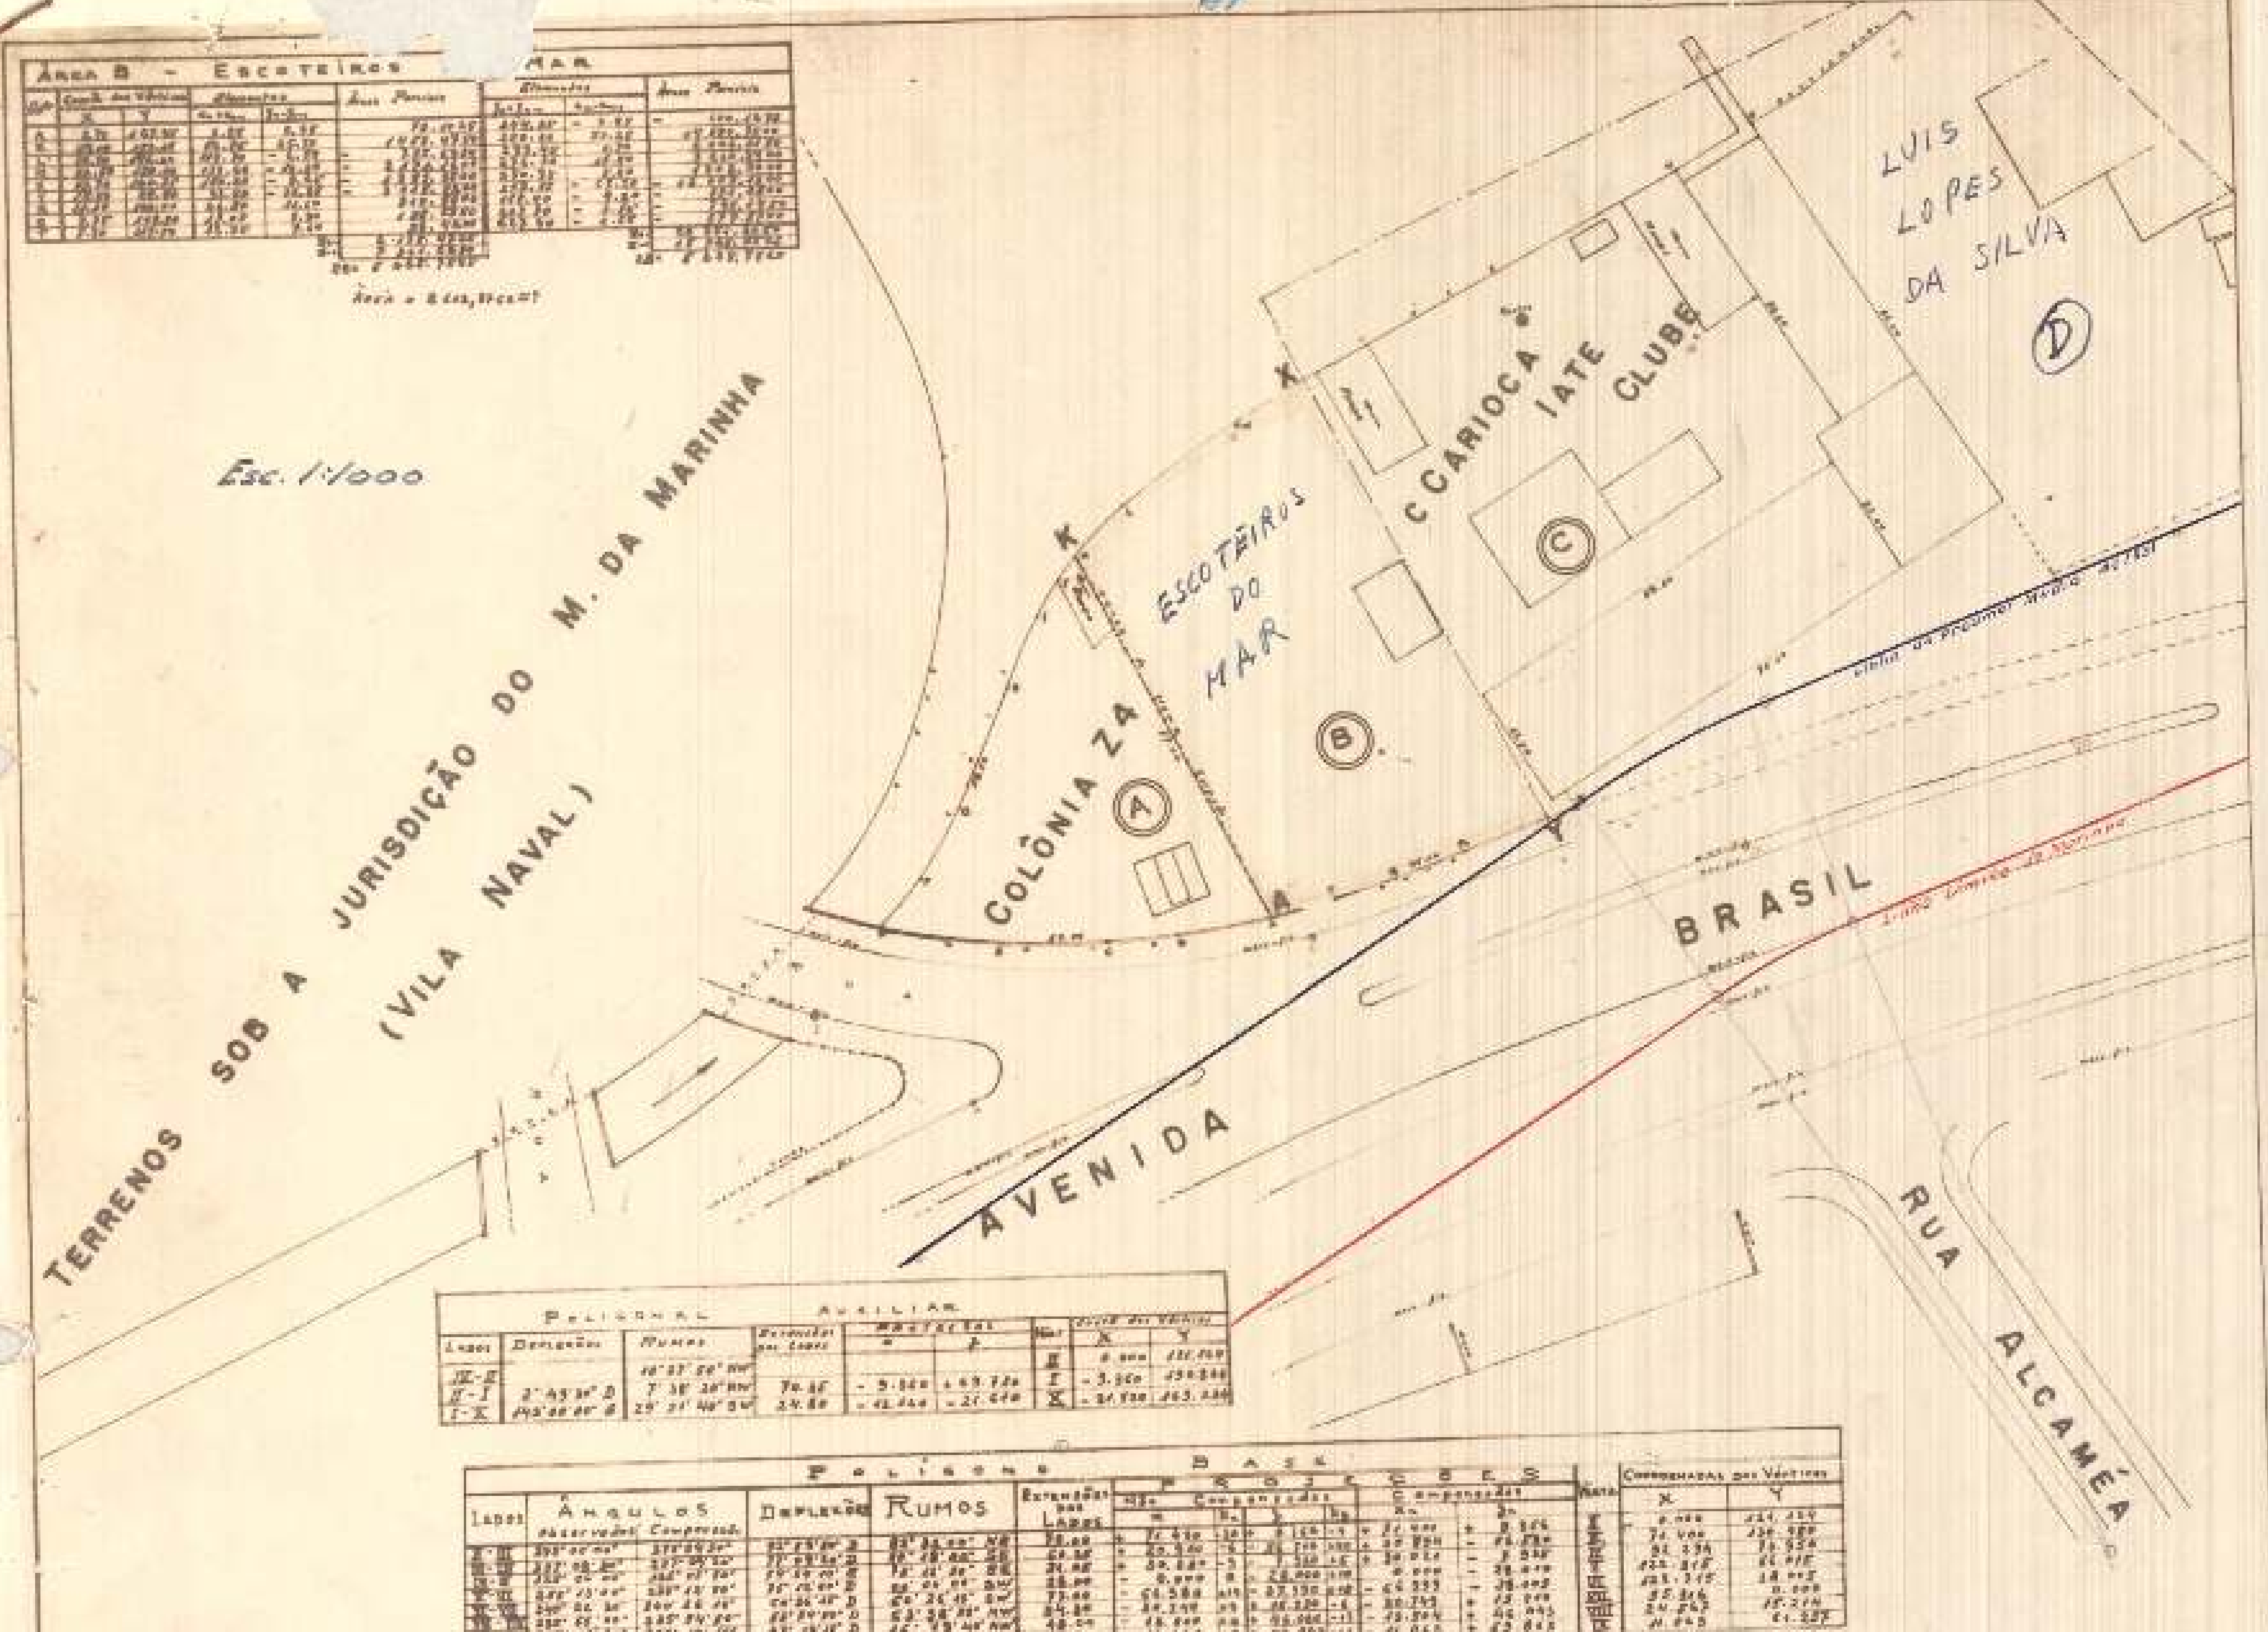

ÁREA B - ESCOTEIROS [illegible] MAR

Vért.	Coord. dos Vértices X	Coord. dos Vértices Y	Elementos	Elementos	Áreas Parciais	Elementos	Elementos	Áreas Parciais
[illegible]	[illegible]	[illegible]	[illegible]	[illegible]	[illegible]	[illegible]	[illegible]	[illegible]

Área = 2 [illegible] m²

POLIGONAL AUXILIAR

Lados	Deflexões	Rumos	Extensões dos Lados	Projeções a	Projeções b	Vért.	Coord. dos Vértices X	Coord. dos Vértices Y
		18° 23' 58" NW				II	0.000	121.124
IX-II								
II-I	2° 45' 30" D	7° 38' 28" NW	70.35	- 3.360	+ 69.720	I	- 3.360	190.844
I-X	145° 00' 00" E	29° 21' 48" SW	24.80	- 12.240	- 21.640	X	- 31.920	165.240

POLÍGONO BASE

Lados	Ângulos observados	Ângulos compensados	Deflexões	Rumos	Extensões dos Lados	Projeções não compensadas a	e_a	Projeções não compensadas b	e_b	Projeções compensadas a_c	Projeções compensadas b_c	Vértices	Coordenadas dos Vértices X	Coordenadas dos Vértices Y
[illegible]	[illegible]	[illegible]	[illegible]	[illegible]	[illegible]	[illegible]	[illegible]	[illegible]	[illegible]	[illegible]	[illegible]	[illegible]	[illegible]	[illegible]

ÁREA A - COLÔNIA Z4

Vért.	Coord. dos Vért. X	Coord. dos Vért. Y	Elementos	Elementos	Áreas Parciais	Elementos	Elementos	Áreas Parciais
[illegible]	[illegible]	[illegible]	[illegible]	[illegible]	[illegible]	[illegible]	[illegible]	[illegible]

Área = 1447,2912 m²

ÁREAS B e C REUNIDAS (E.M. e C.I.C.).

Vért.	Coord. dos Vért. X	Coord. dos Vért. Y	Elementos	Elementos	Áreas parciais	Elementos	Elementos	Áreas parciais
[illegible]	[illegible]	[illegible]	[illegible]	[illegible]	[illegible]	[illegible]	[illegible]	[illegible]

Área = 8 [illegible] m²