

DIRECÇÃO GERAL DE ENGENHARIA

EDIFÍCIO EM QUE FUNCIONA

A


DIRECÇÃO GERAL DE ARTILHARIA

À RUA GENERAL CANABARRO N° 46

*Levantada pelos 2.º Tenentes Manoel Ribeiro de Salles Guimarães e Alberto Cunha Pilla*

ESCALA DE 1:100

1905

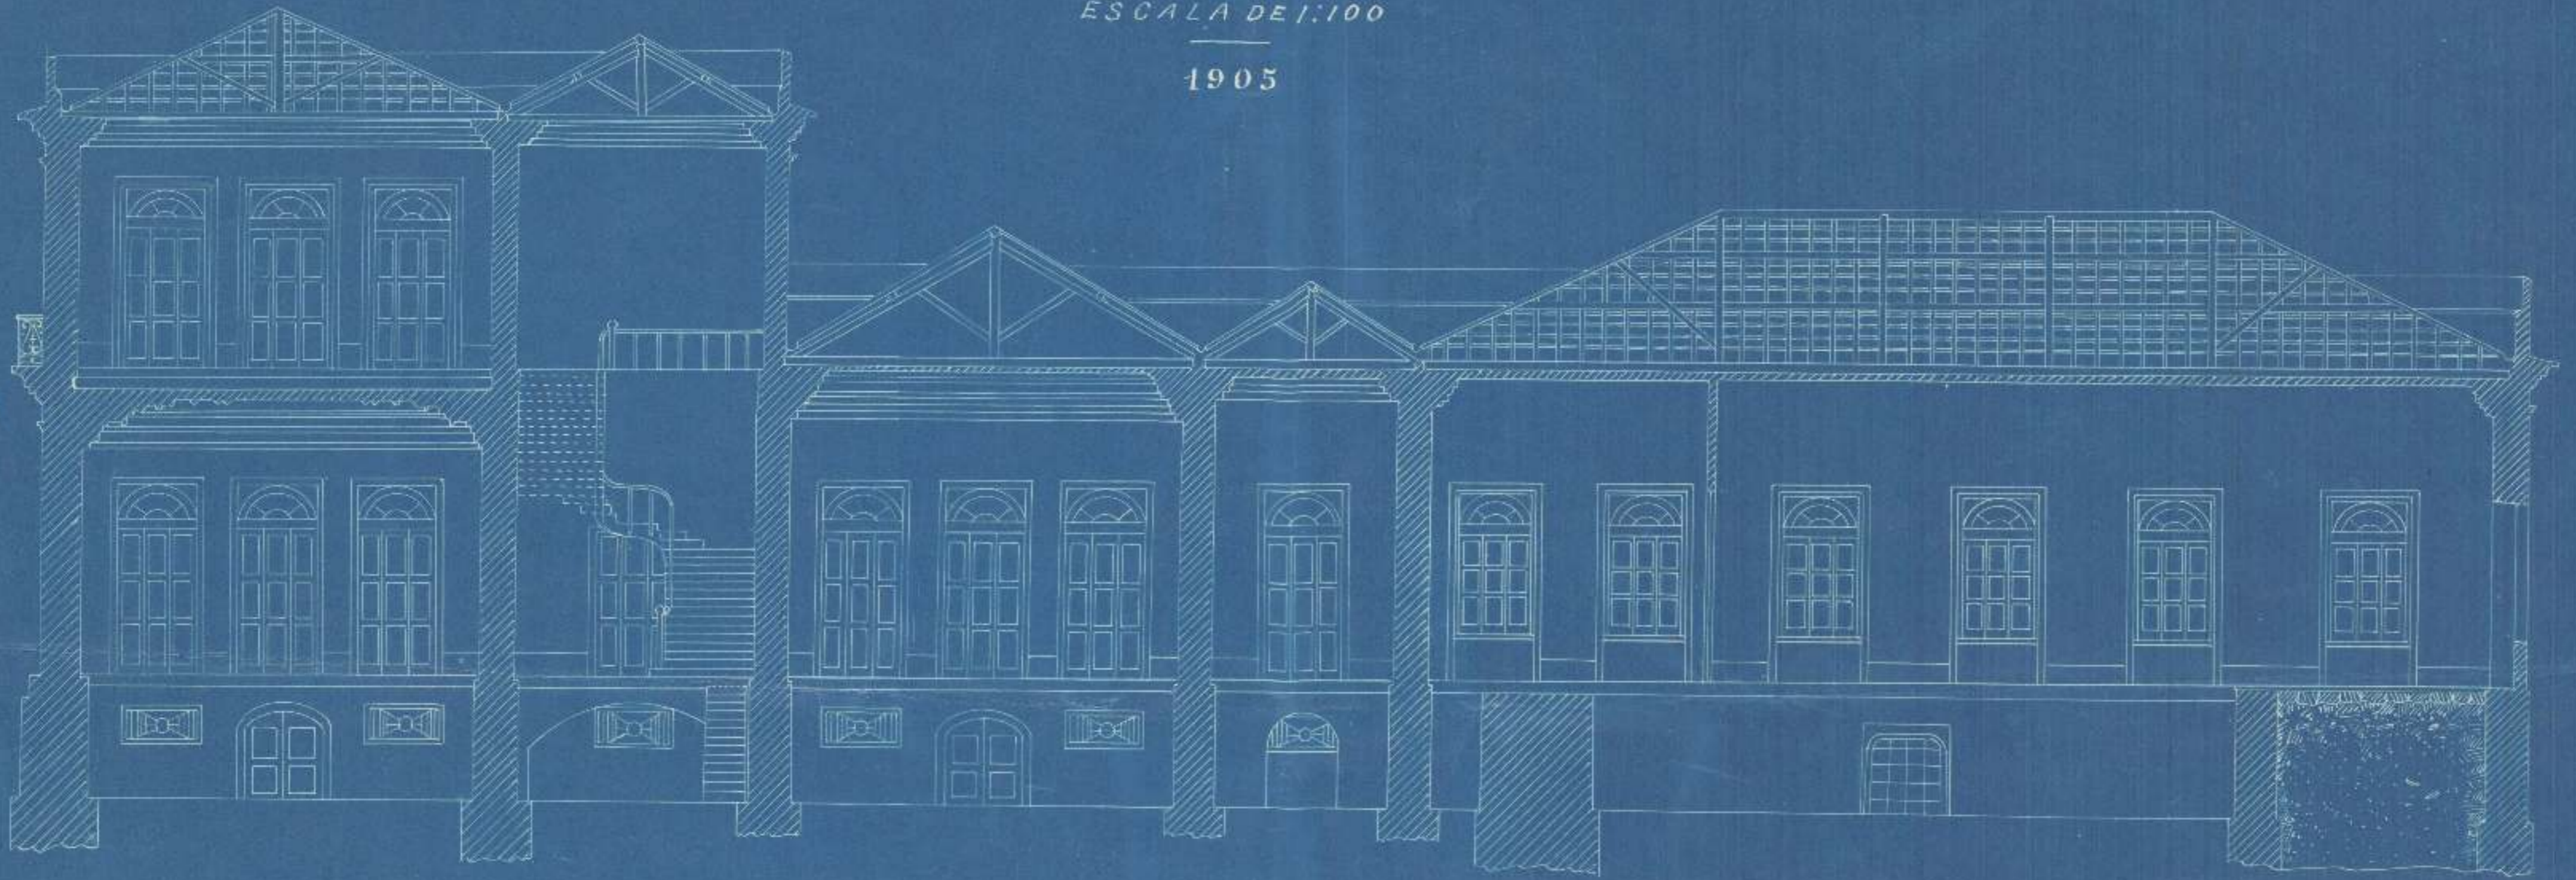

SECCÃO LONGITUDINAL ABCDEF