

PLANTAS DO PREDIO E TERRENO SITO EM RUA
 SENADOR FURTADO Nº 36 PERTENCENTE A
 ESTRADA DE FERRO CENTRAL DO BRASIL

A SER PERMUTADO COM O PREDIO E TERRENO DA RUA 24 DE MAIO
 Nº 95 PERTENCENTE A THE LEOPOLDINA RAILWAY CO LTD.

Proc. n. 76.891/35 ESCALA = 1:200

Vale a corrigenda da
 area para 2.662m².35.

Administração do Dominio da União

NO

DISTRITO FEDERAL

Secção dos Serviços de Engenharia


Em 22 de Setembro de 1935

Ed. Silvafaria

ENG. CHEFE

LADOS	COMPRIENTO	DEFLEXOES	REUMOS
A-B	61,00	118° 30' E	64° 50' NE
B-C	58,39	87° 29' E	53° 40' NW
C-D	17,00	16° 32' D	38° 51' SW
D-E	35,24	93° 02' E	55° 23' SW
E-F	29,36	36° 08' E	37° 39' SE
F-A	14,04	41° 23' E	73° 47' SE

AREA = 2.662m².35

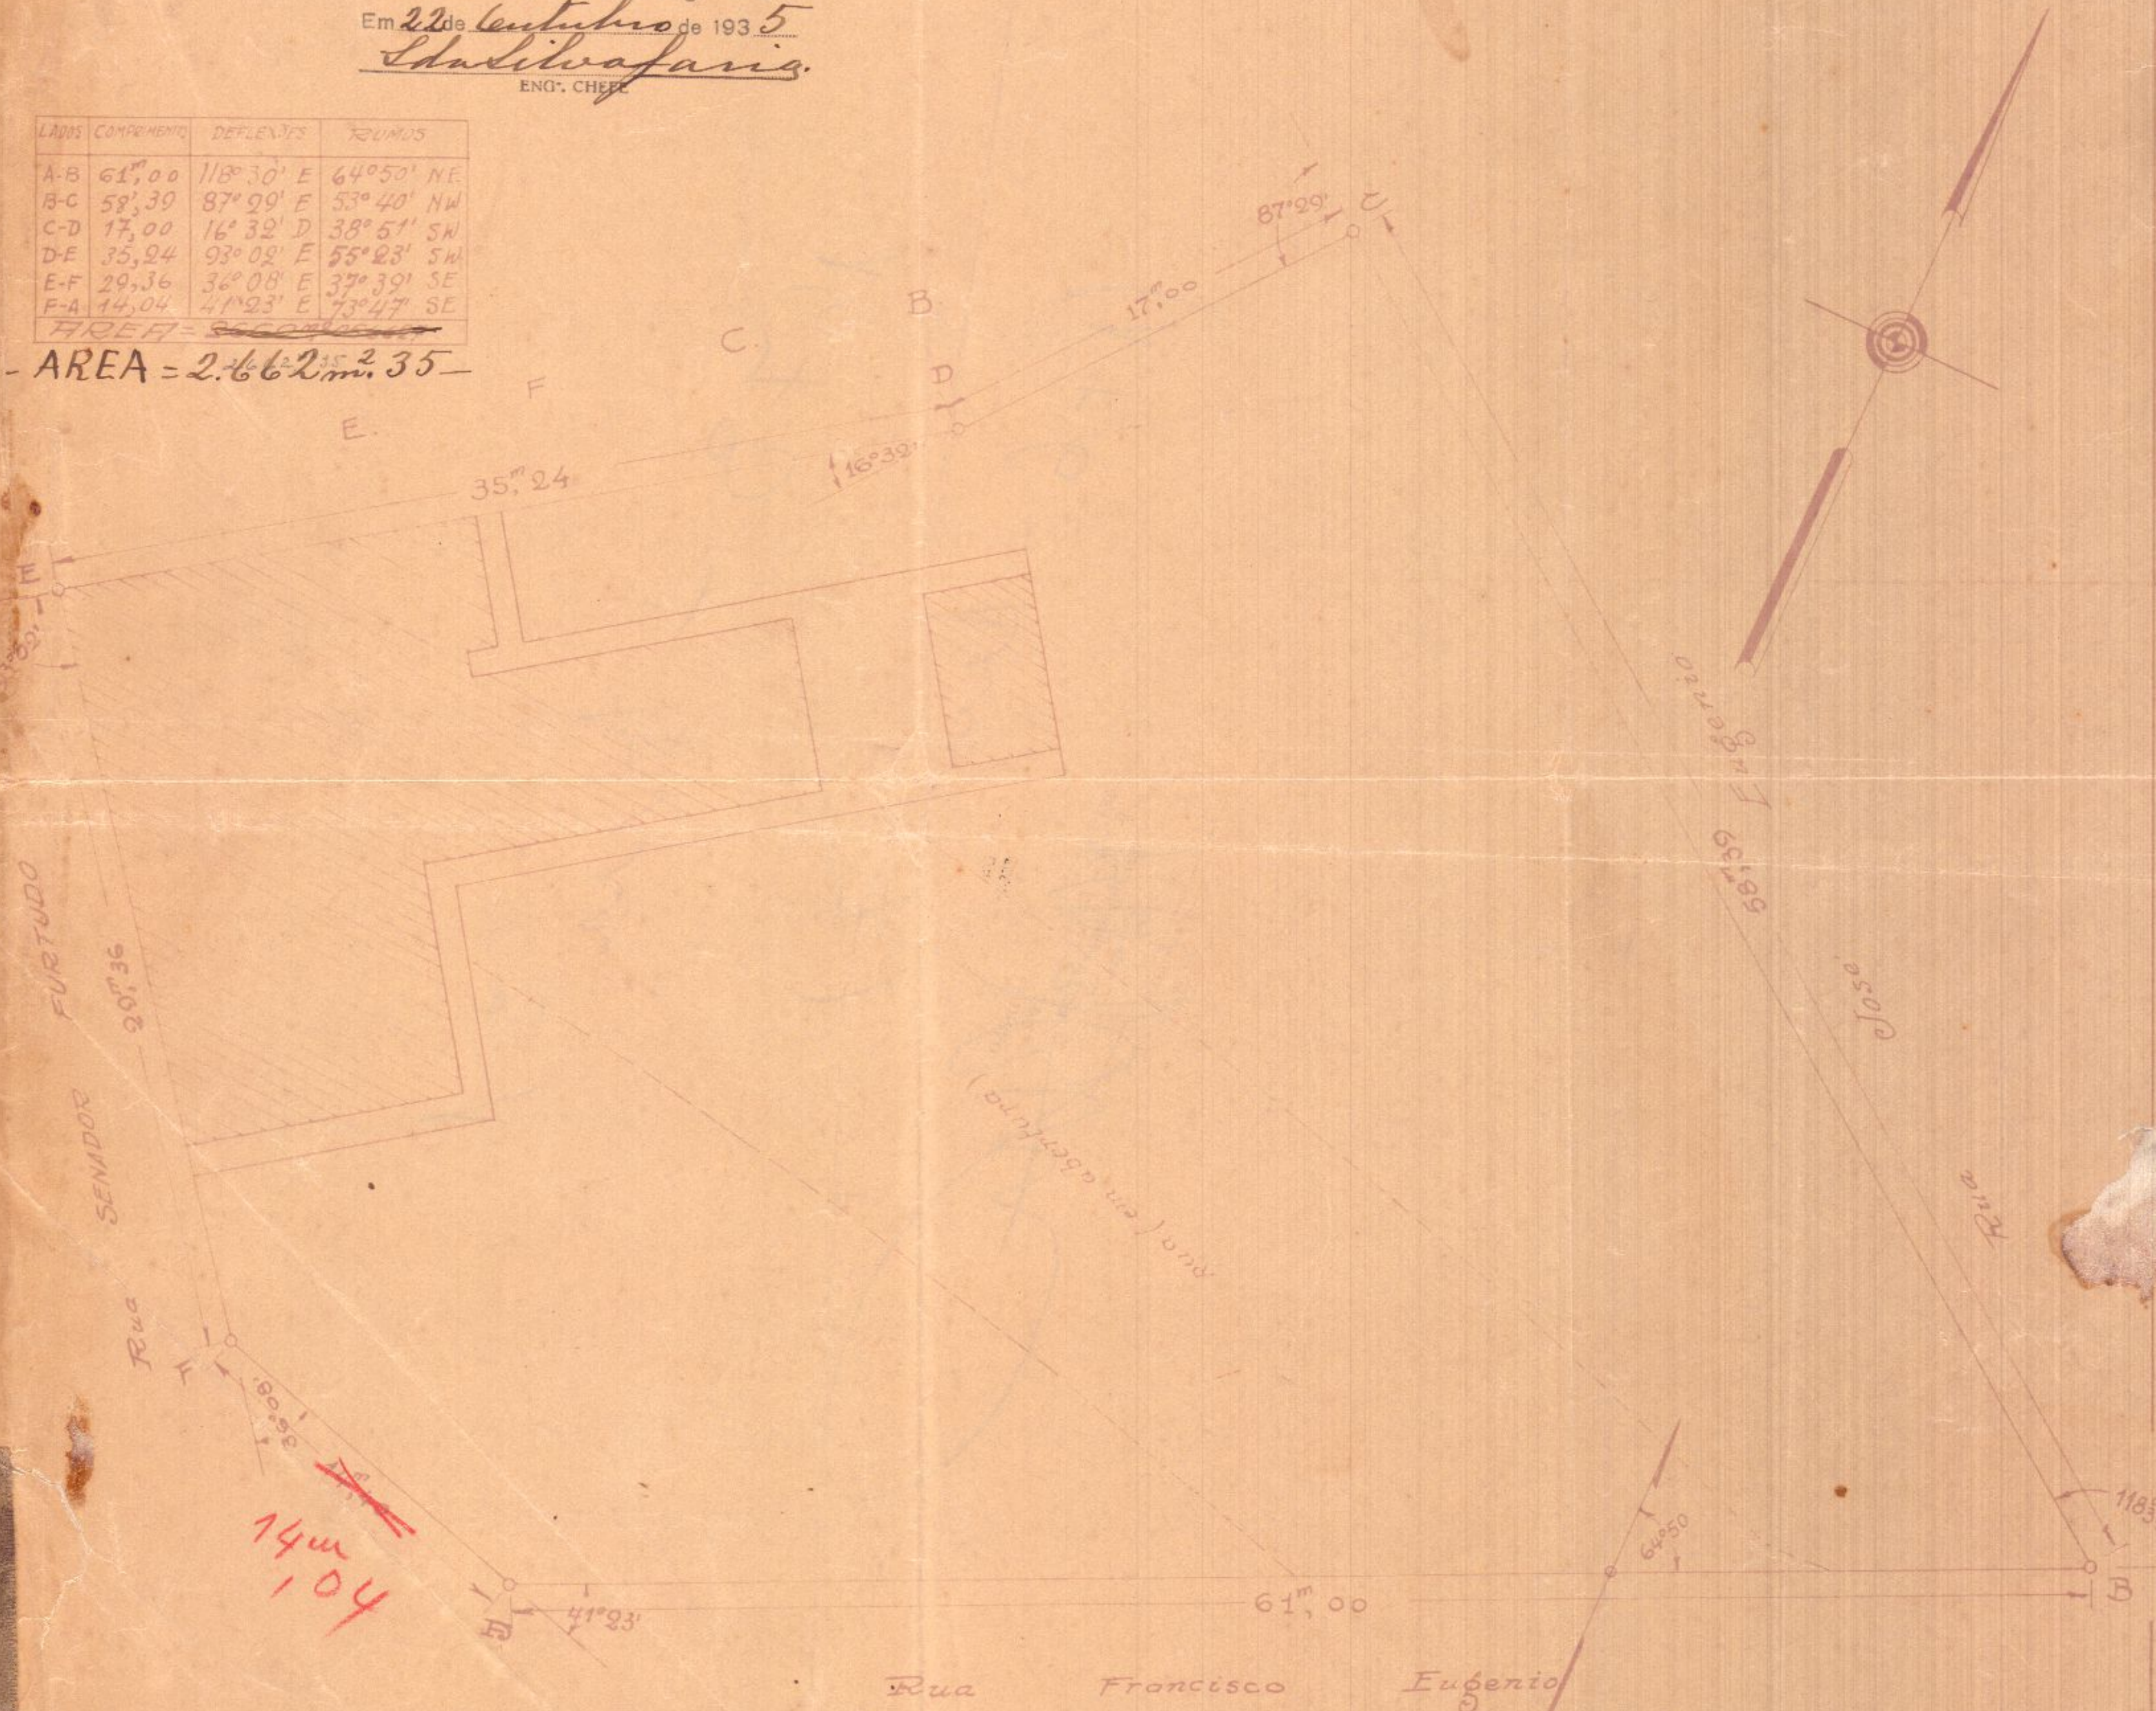

14m
104

E. F. C. B.	
ESCRITORIO TECNICO DA LINHA	
DESENHO Nº 56a.	
DATA - 19/10/1935	
Desenhado por <i>Ed. Silvafaria</i>	ESCALA = 1:200
Proj. de 2ª. Secção	M. Augusto Adj. Técnico