


MINISTÉRIO DA EDUCAÇÃO E CULTURA
 DEPARTAMENTO DE ADMINISTRAÇÃO - DIVISÃO DE OBRAS
 PROJETO COLÉGIO COMERCIAL PROF. CLÓVIS SALGADO
 OBRA : RUA SEN. FURTADO, 121 - 125 - ESTADO DA GUANABARA
 PILOTIS ESC. 1:50 RIO 10-11-67
 AUTOR DO PROJETO BREITMAN BARROSO ARQUITETURA LTDA.

SERVIÇO DE PATRIMÔNIO DA URBANO
 D. C. - 144.011.01
 Processo n.º 32.084/73
 N.º 34-A em 1.ª Parte 9
 Registro n.º 1747
 Estado da Guanabara
 Município de Juiz de Fora
 Local Rua Sen. Furtado
 Companhia União Educacional

Planta Nº 299-A
 Educação

Reunir as fichas
 em 21-08-73
 [Signature]

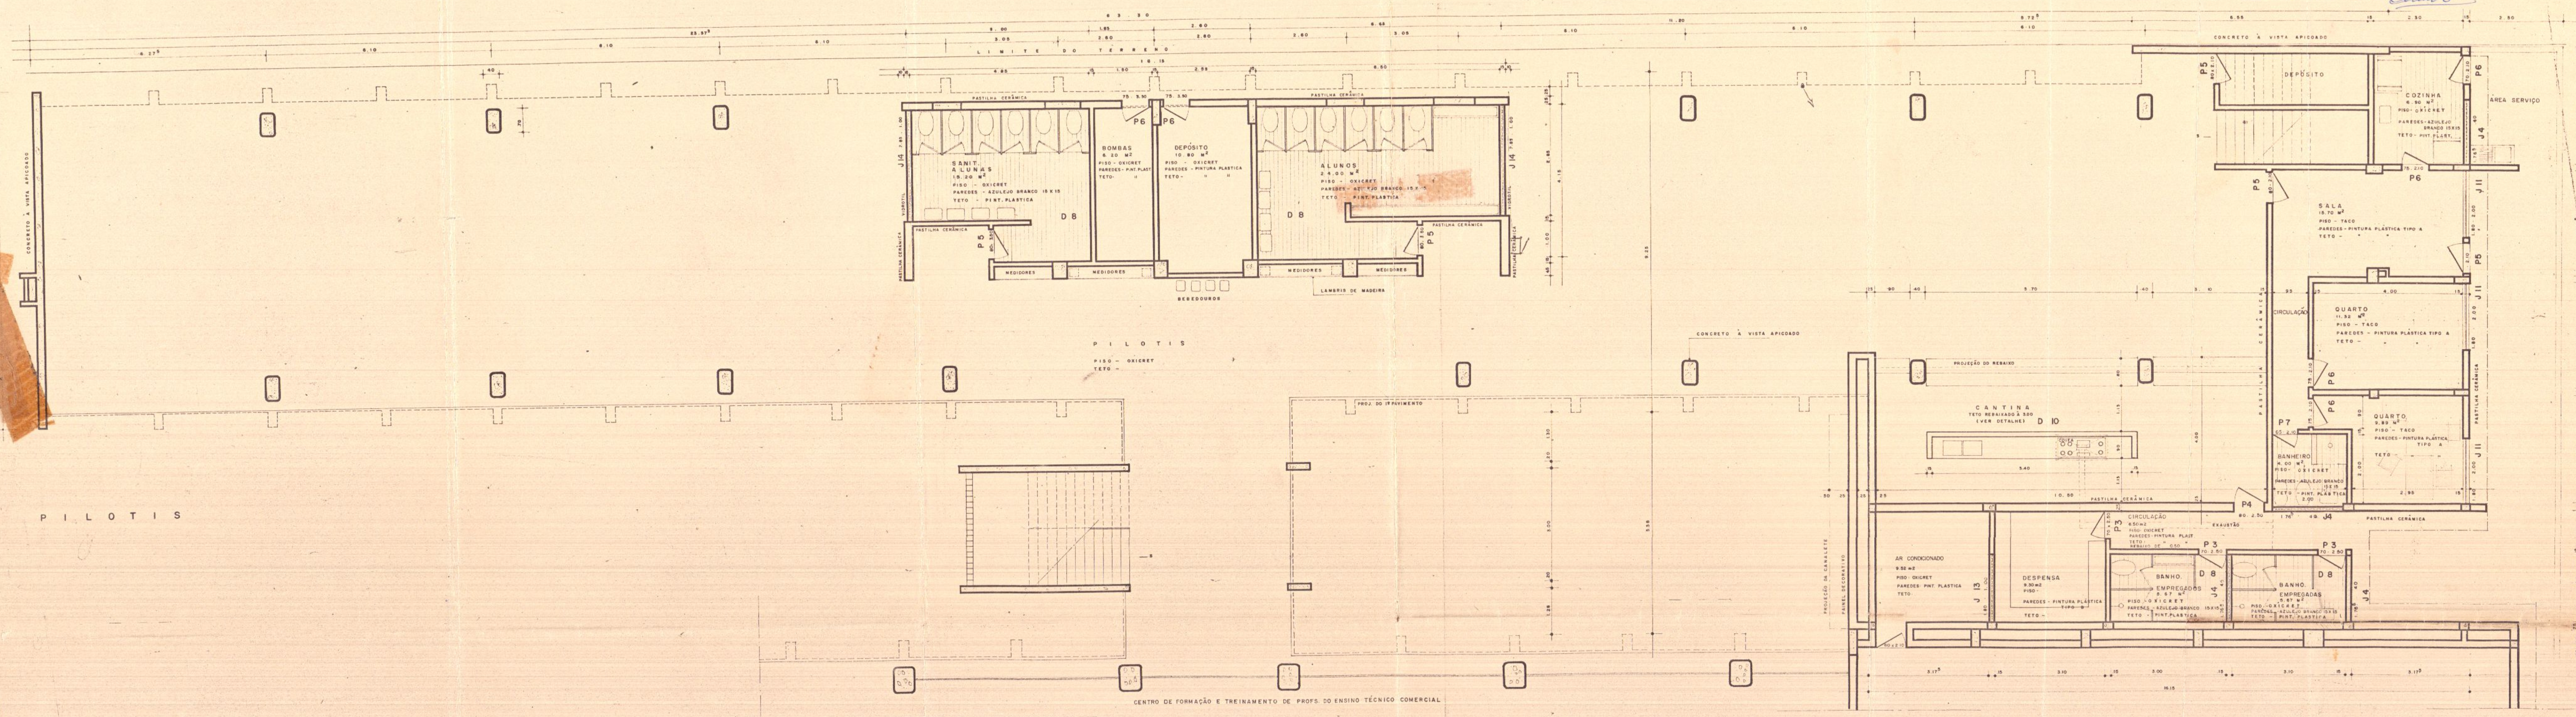

CENTRO DE FORMAÇÃO E TREINAMENTO DE PROFS. DO ENSINO TÉCNICO COMERCIAL