

Imp

Rectificação feita pela Inspectoria de Obras Publicas em 1903

da  
**Planta**  
de uma parte  
Dos Terrenos relativos as aguas  
do Rio Trapicheiro  
levantada  
por  
Julio Lohmann Eng<sup>o</sup>  
1871  
Escala - 1<sup>m</sup>:2000

Area do terreno a desapropriar  
Pertencente ao Conde Modesto Leal = 402.893<sup>m</sup>²

(Assignado) J. L. Modesto Leal.

Vista  
27/1/1904  
Sey. Municipal

- Copia -

Inspeção Geral das Obras Publicas do  
Capital Federal, 3 de Março de 1904.  
J. de. Pinto de Lima  
Desenhista de 1<sup>a</sup> Classe.

Terreno do Bispo

Pedra Sumaré

Pedra da Lagoa dos porcos

Pertencente ao Conde Modesto Leal


Area = 402.893<sup>m</sup>²

Terreno da Fabricante das Chitas

Pertencente a Jacururu

O Marco

Rio de São João

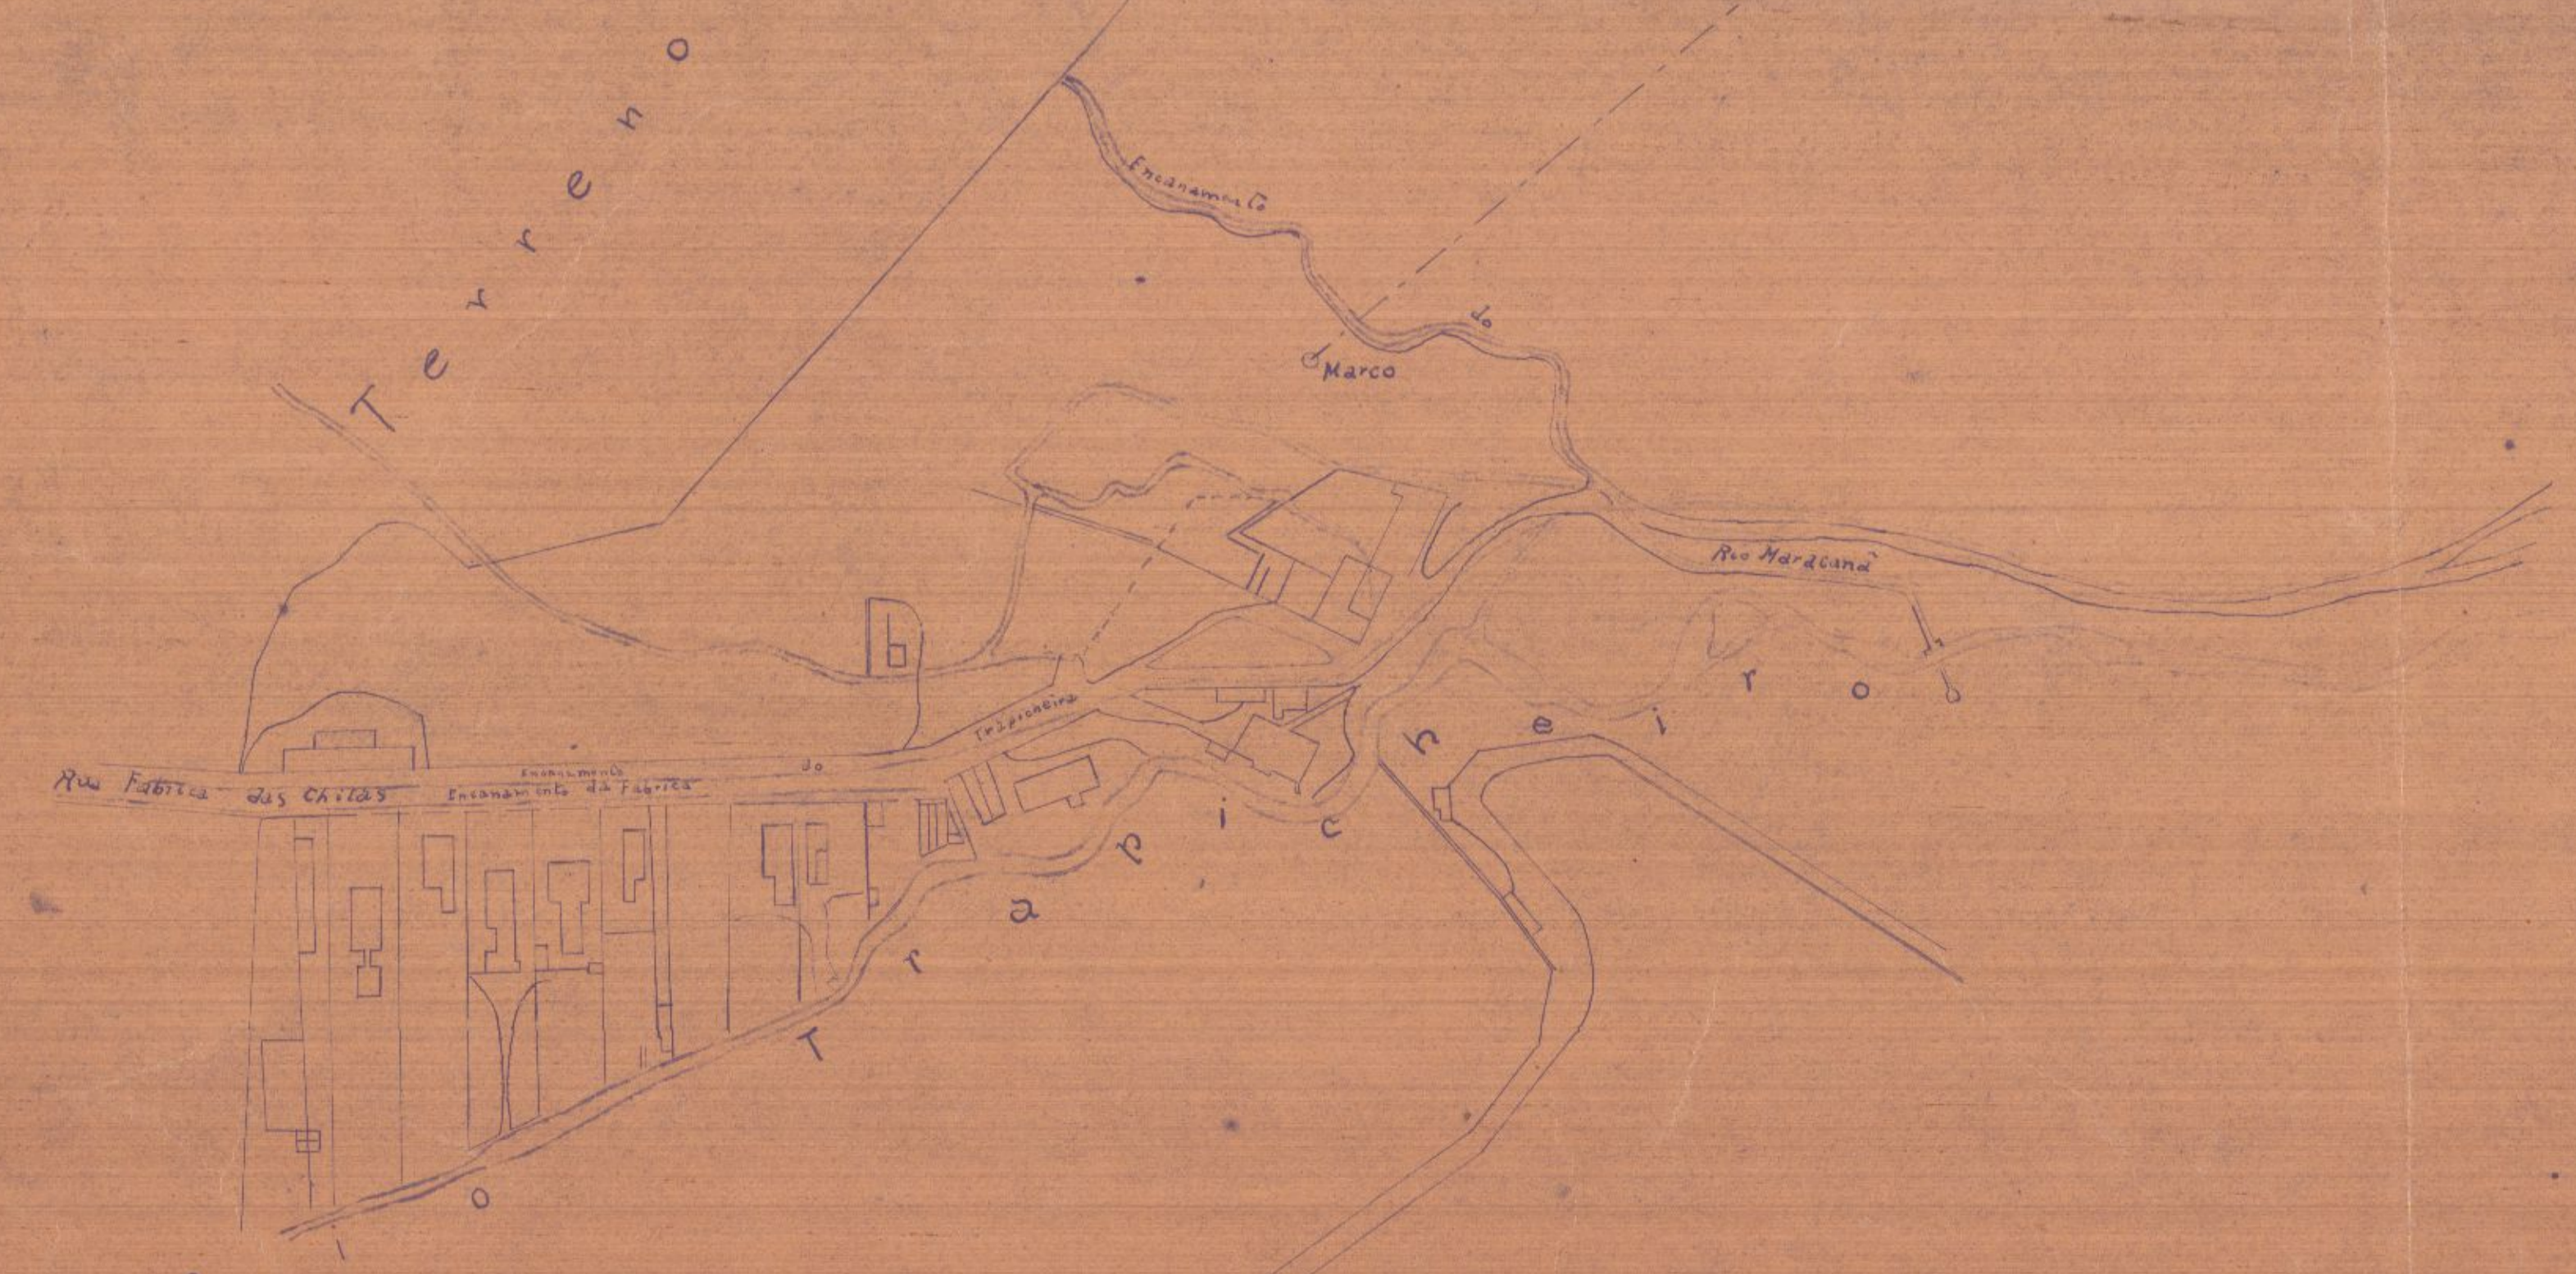

Copia conforme  
Por 13 de Setembro de 1923  
Mário Marques Gomes

Processo N.º 156