Planta dos terrenos a serem desapropriados para a construcção do reservatorio de Souza Cruz

Escala 1:500

Legenda

Terrenos a desapropriar

PROJECTADO PELO ENGENHEIRO

Arnaldo Machado de Araujo

Area	A = 5004,00 m2	de	Antonio Ferreira dos Santos (Usufructuario)	Dr. Antonio Ferreira dos Santos Jr. / Prudente dos Santos Corrêa / Adamastor dos Santos Corrêa — Proprietarios
"	B = 344,50	"	José Pedro Vieira	
"	C = 30,00	"	José Vieira Cardoso	
"	D = 66,00	"	D. Regina P. Lovoura	
"	E = 776,80 m2		Adelino Marques	
	6221,30 m2			

DESENHISTA
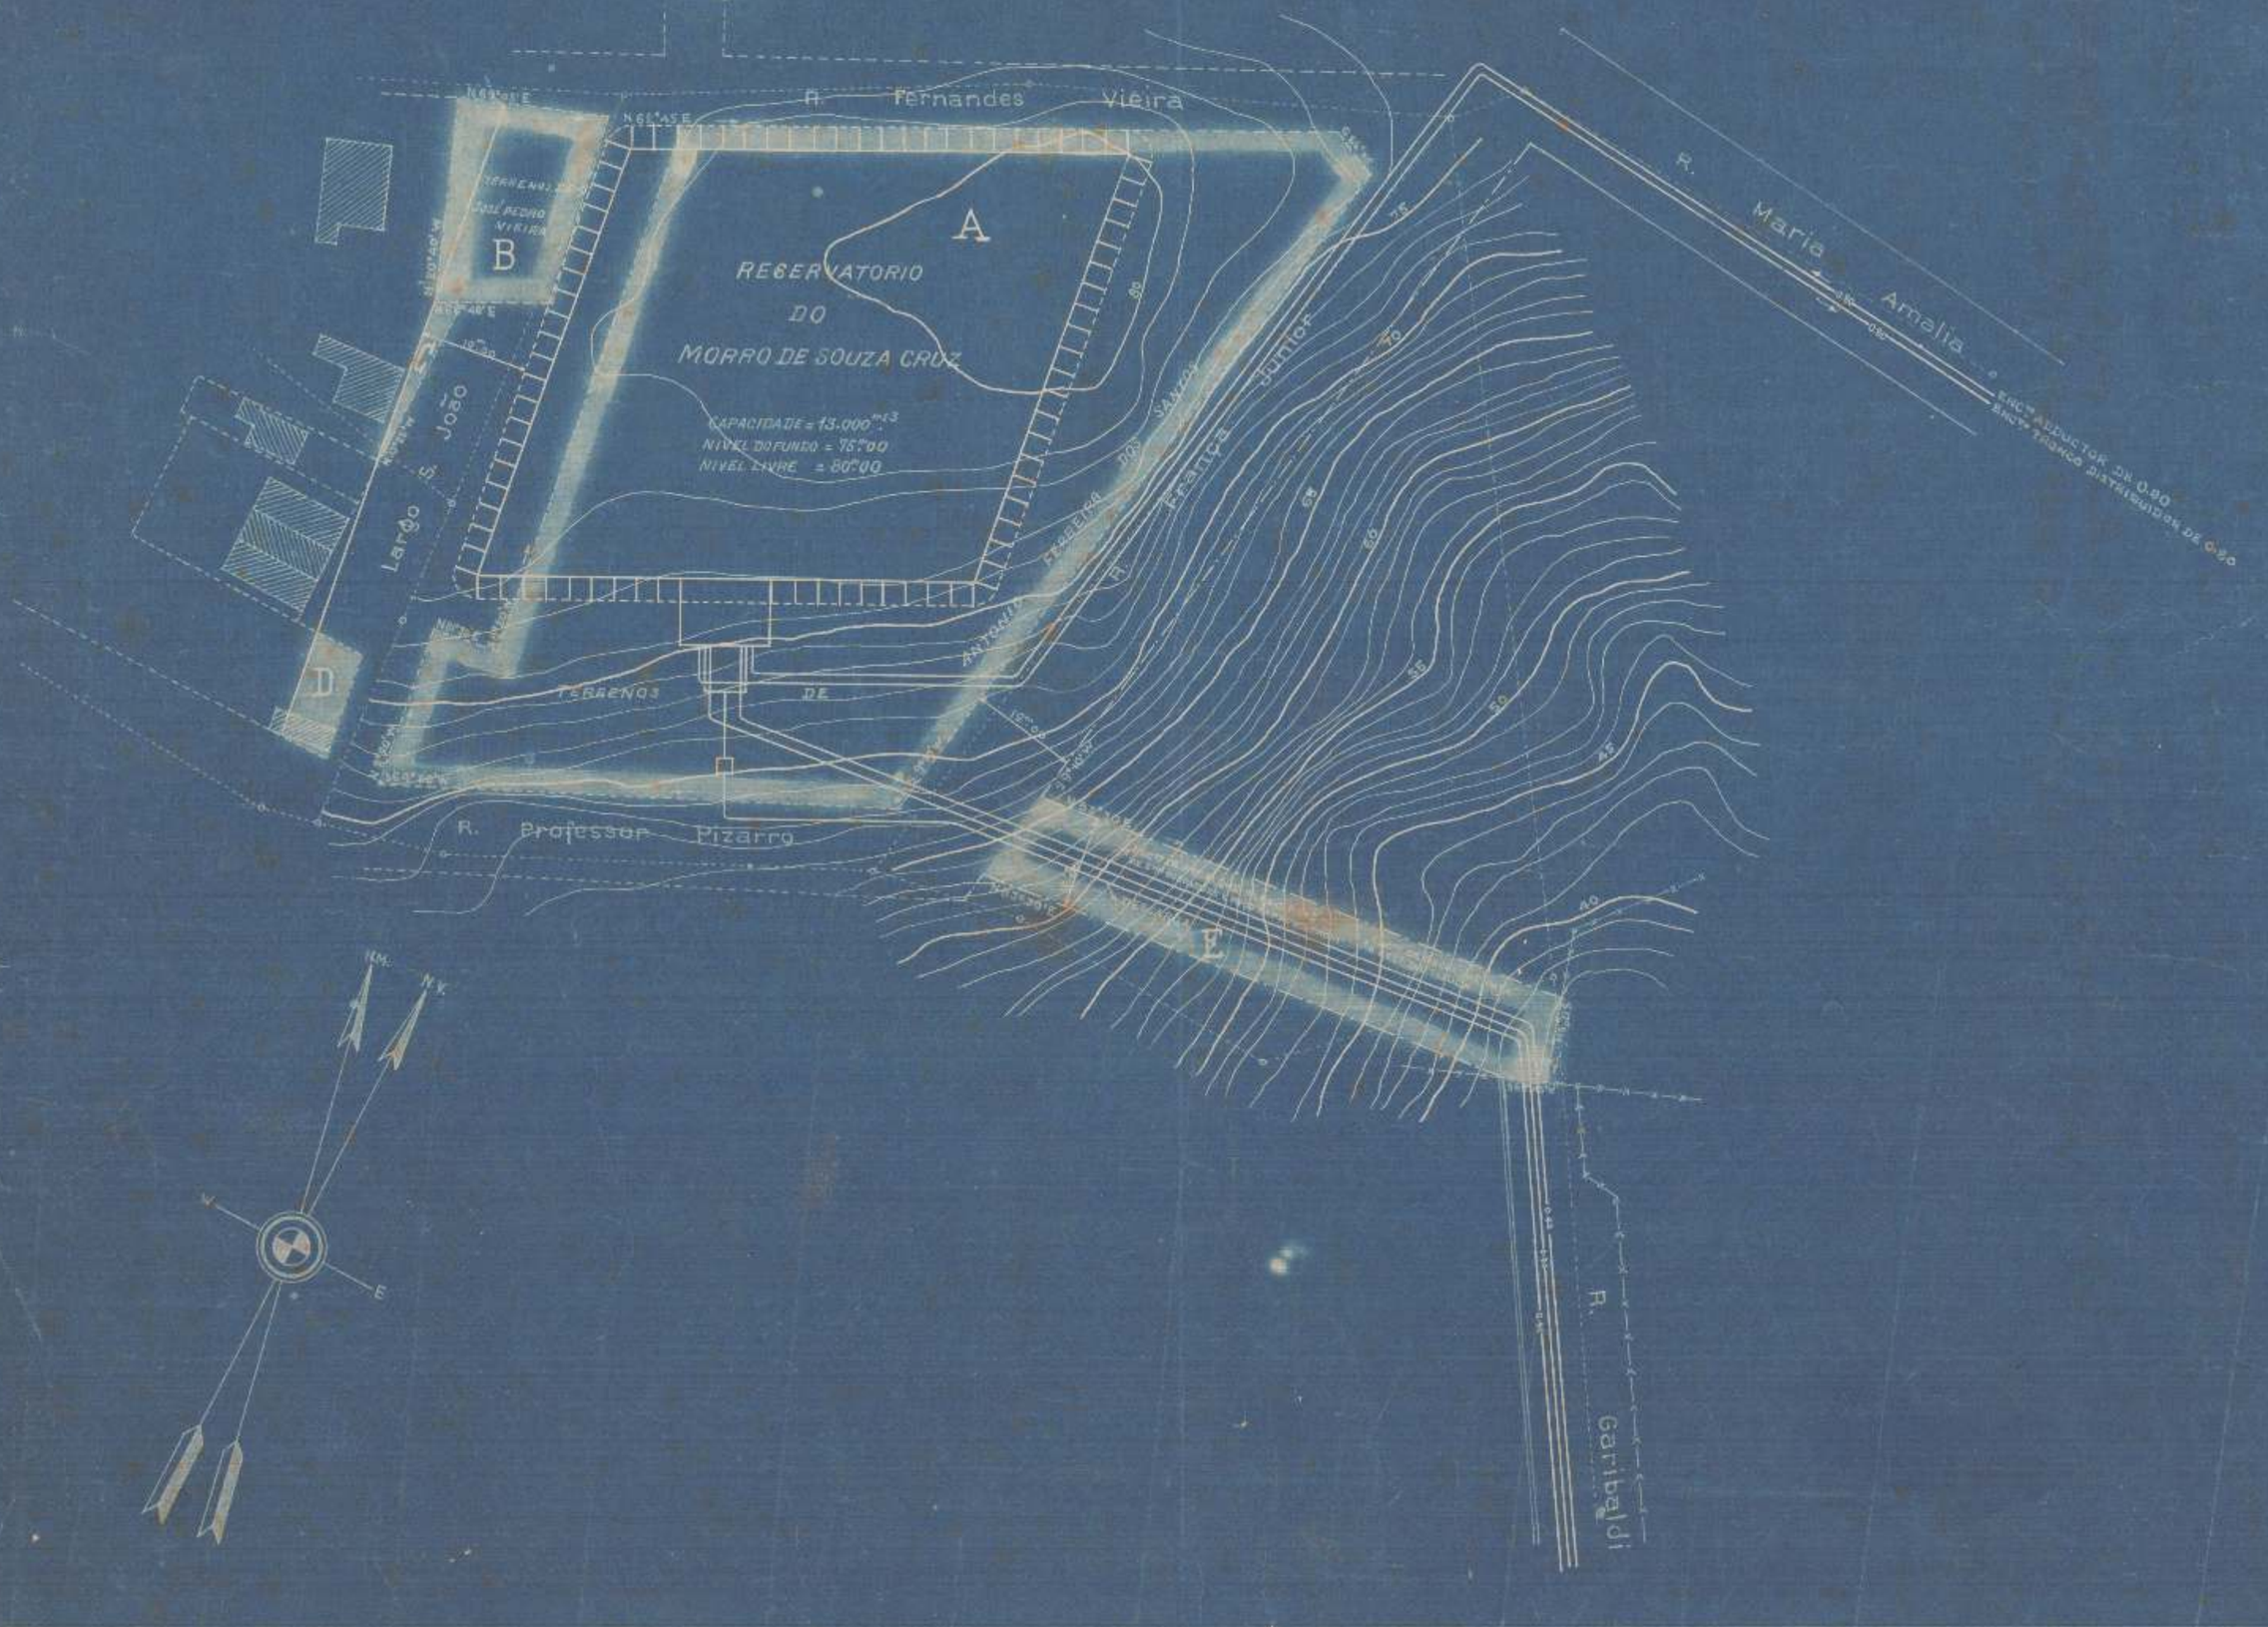
Renato de Andrade