

Nº 47 1320/47

PLANTA Nº 477 - ARM.º 4  
VEG. 17 - TUBO 22 - ARM.º 1

# PLANTA

DOS

284

Terrenos compreendidos entre as  
Ruas da Alegria, Retiro Saudoso e Travessa Alegria  
Escala 1:500


TESOURO NACIONAL  
DIRETORIA DO DOMÍNIO DA UNIÃO  
DIVISÃO DE CADASTRO E REGISTO  
SECÇÃO DE DESENHO  
Copiado por José Gomes Moreira  
em 21 de Março de 1942.  
Processo n.º 71.875/40  
Confere D. João Monteiro  
Chefe

VISTO

*[Signature]*

CHEFE DA DIVISÃO

THE ARMO INTERNATIONAL CORPORATION

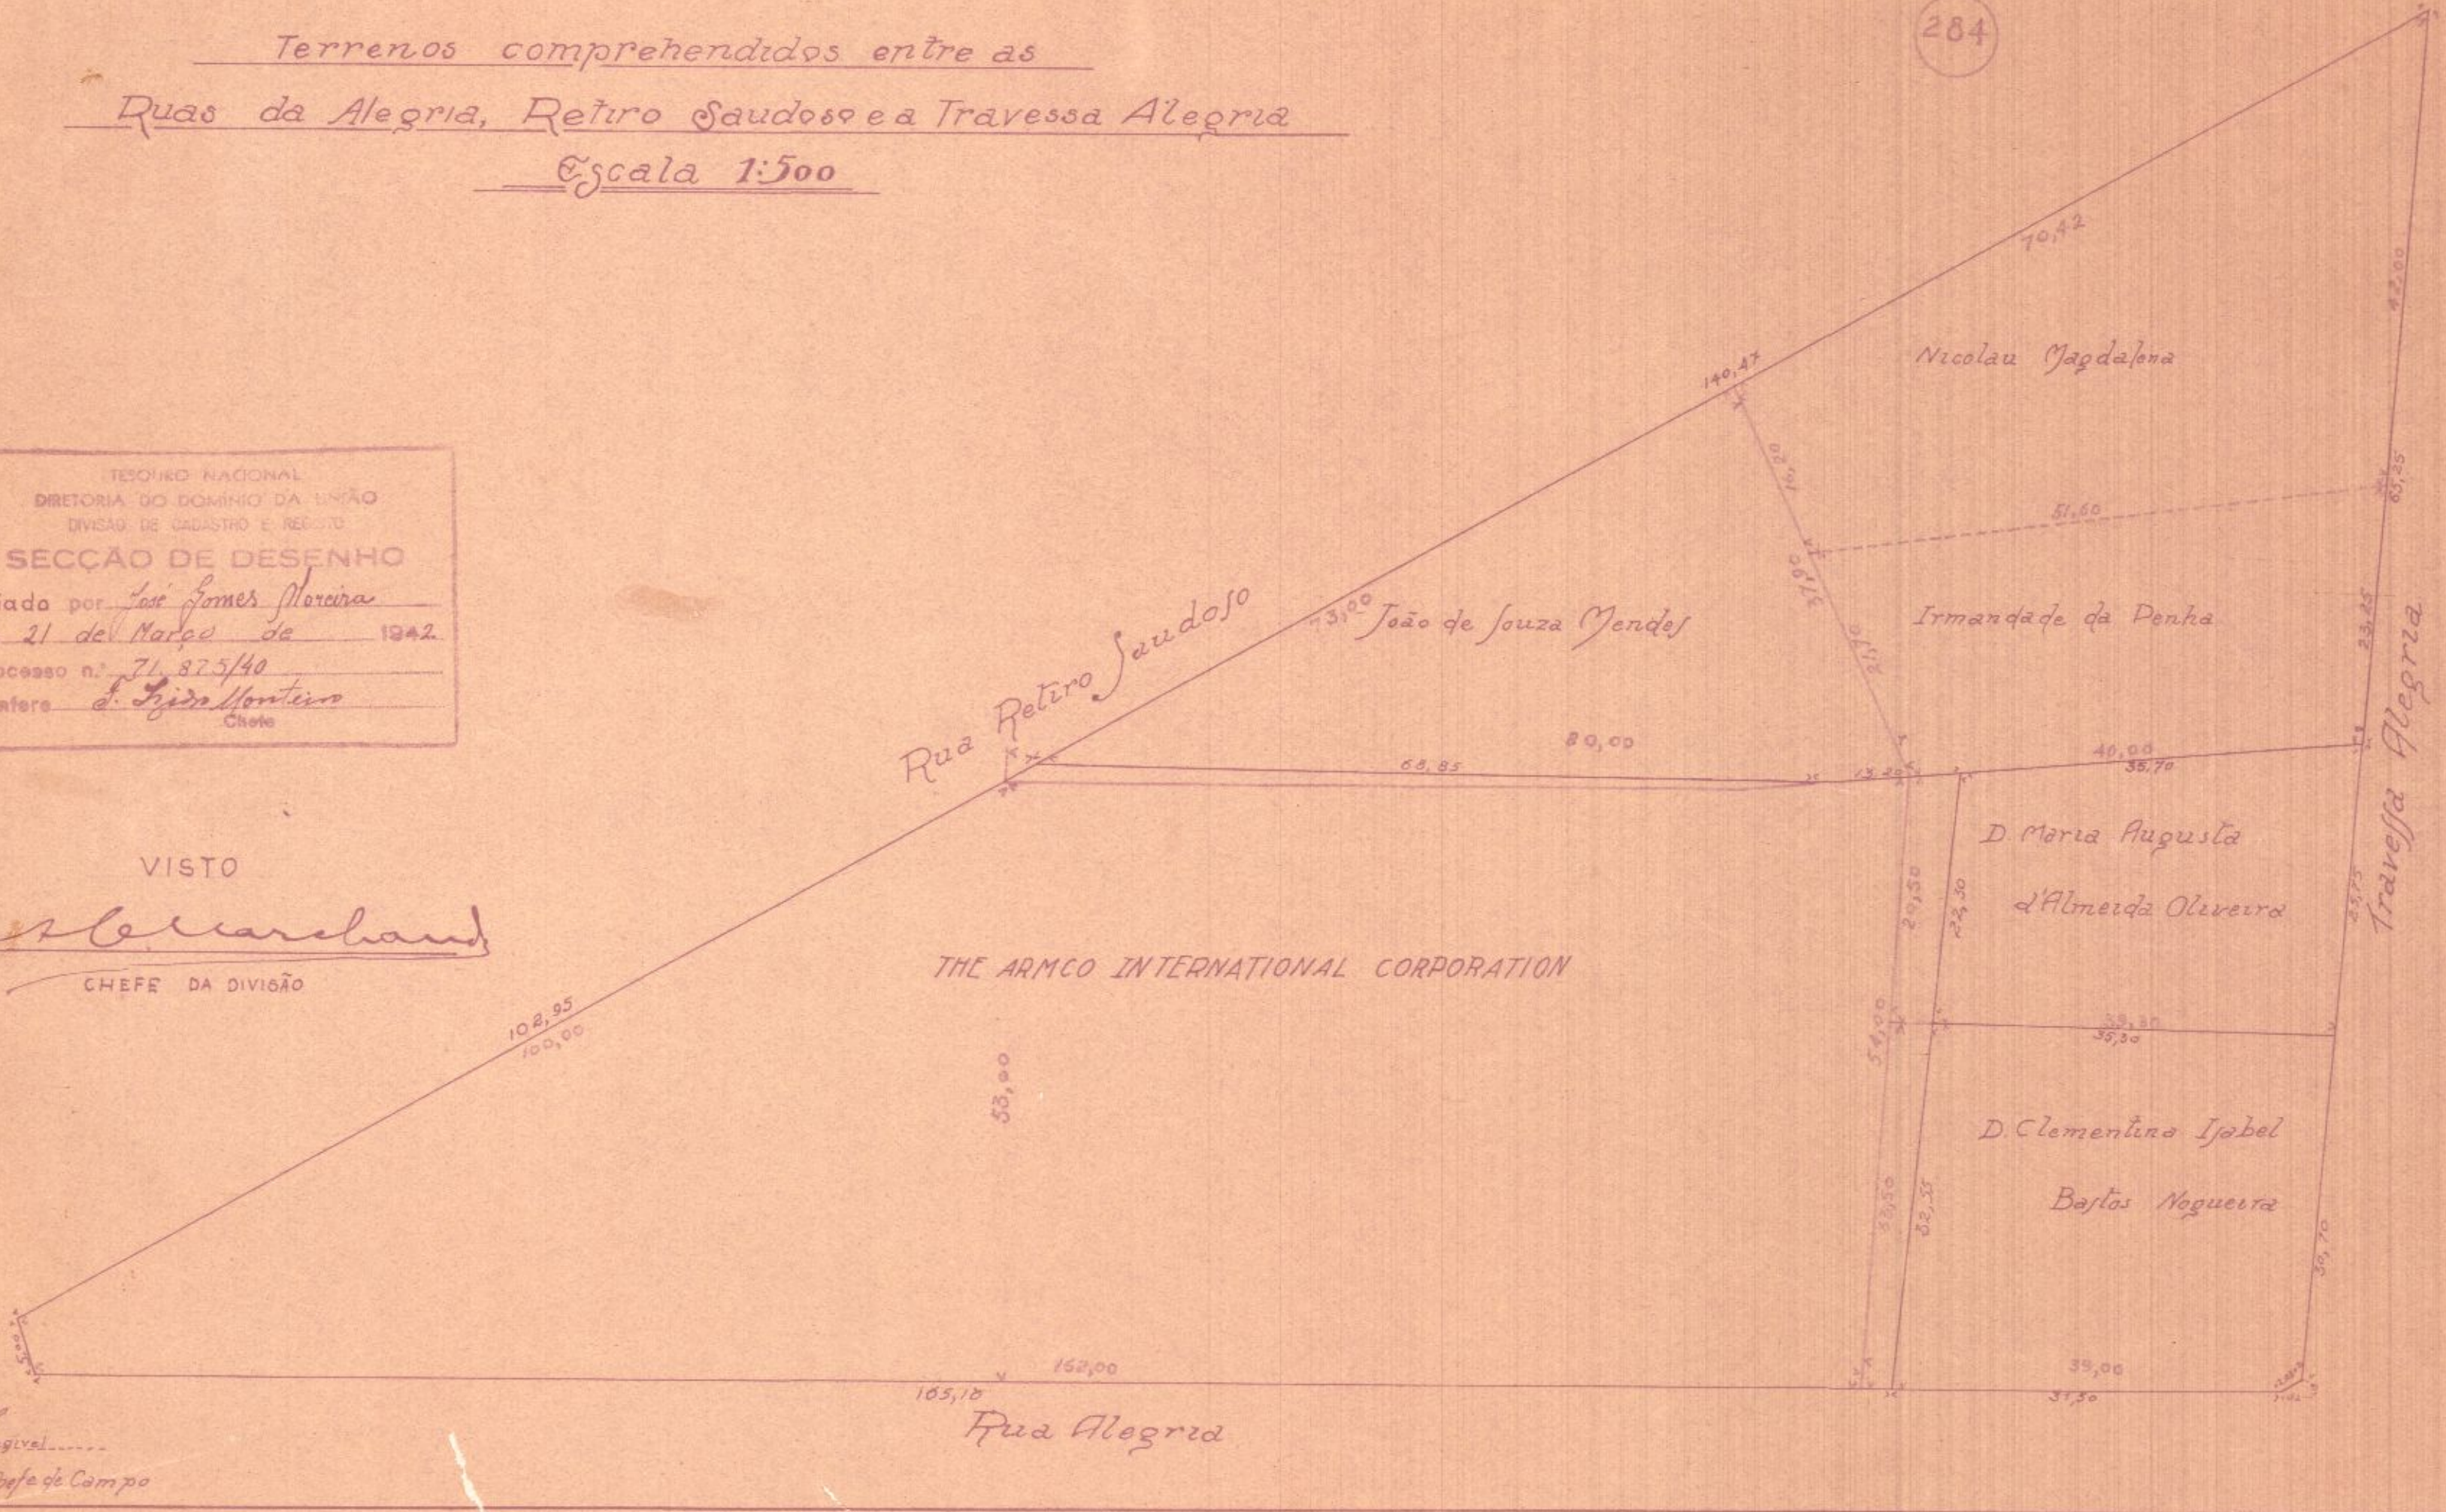

Vjra  
Eng. Chefe de Campo