

PLANTA DA LOCAÇÃO DOS PAVILHÕES

DA

ESCOLA DE ESTADO MAIOR DO EXERCITO

ORGANISADA PELO TEN CORONEL
JOÃO BAPTISTA DA CONCEIÇÃO MONTE


DIRECTORIA DE ENGENHARIA

II DIVISÃO

ESCALA 1" = 0,003

a) João Baptista da Conceição Monte,

T. Coronel

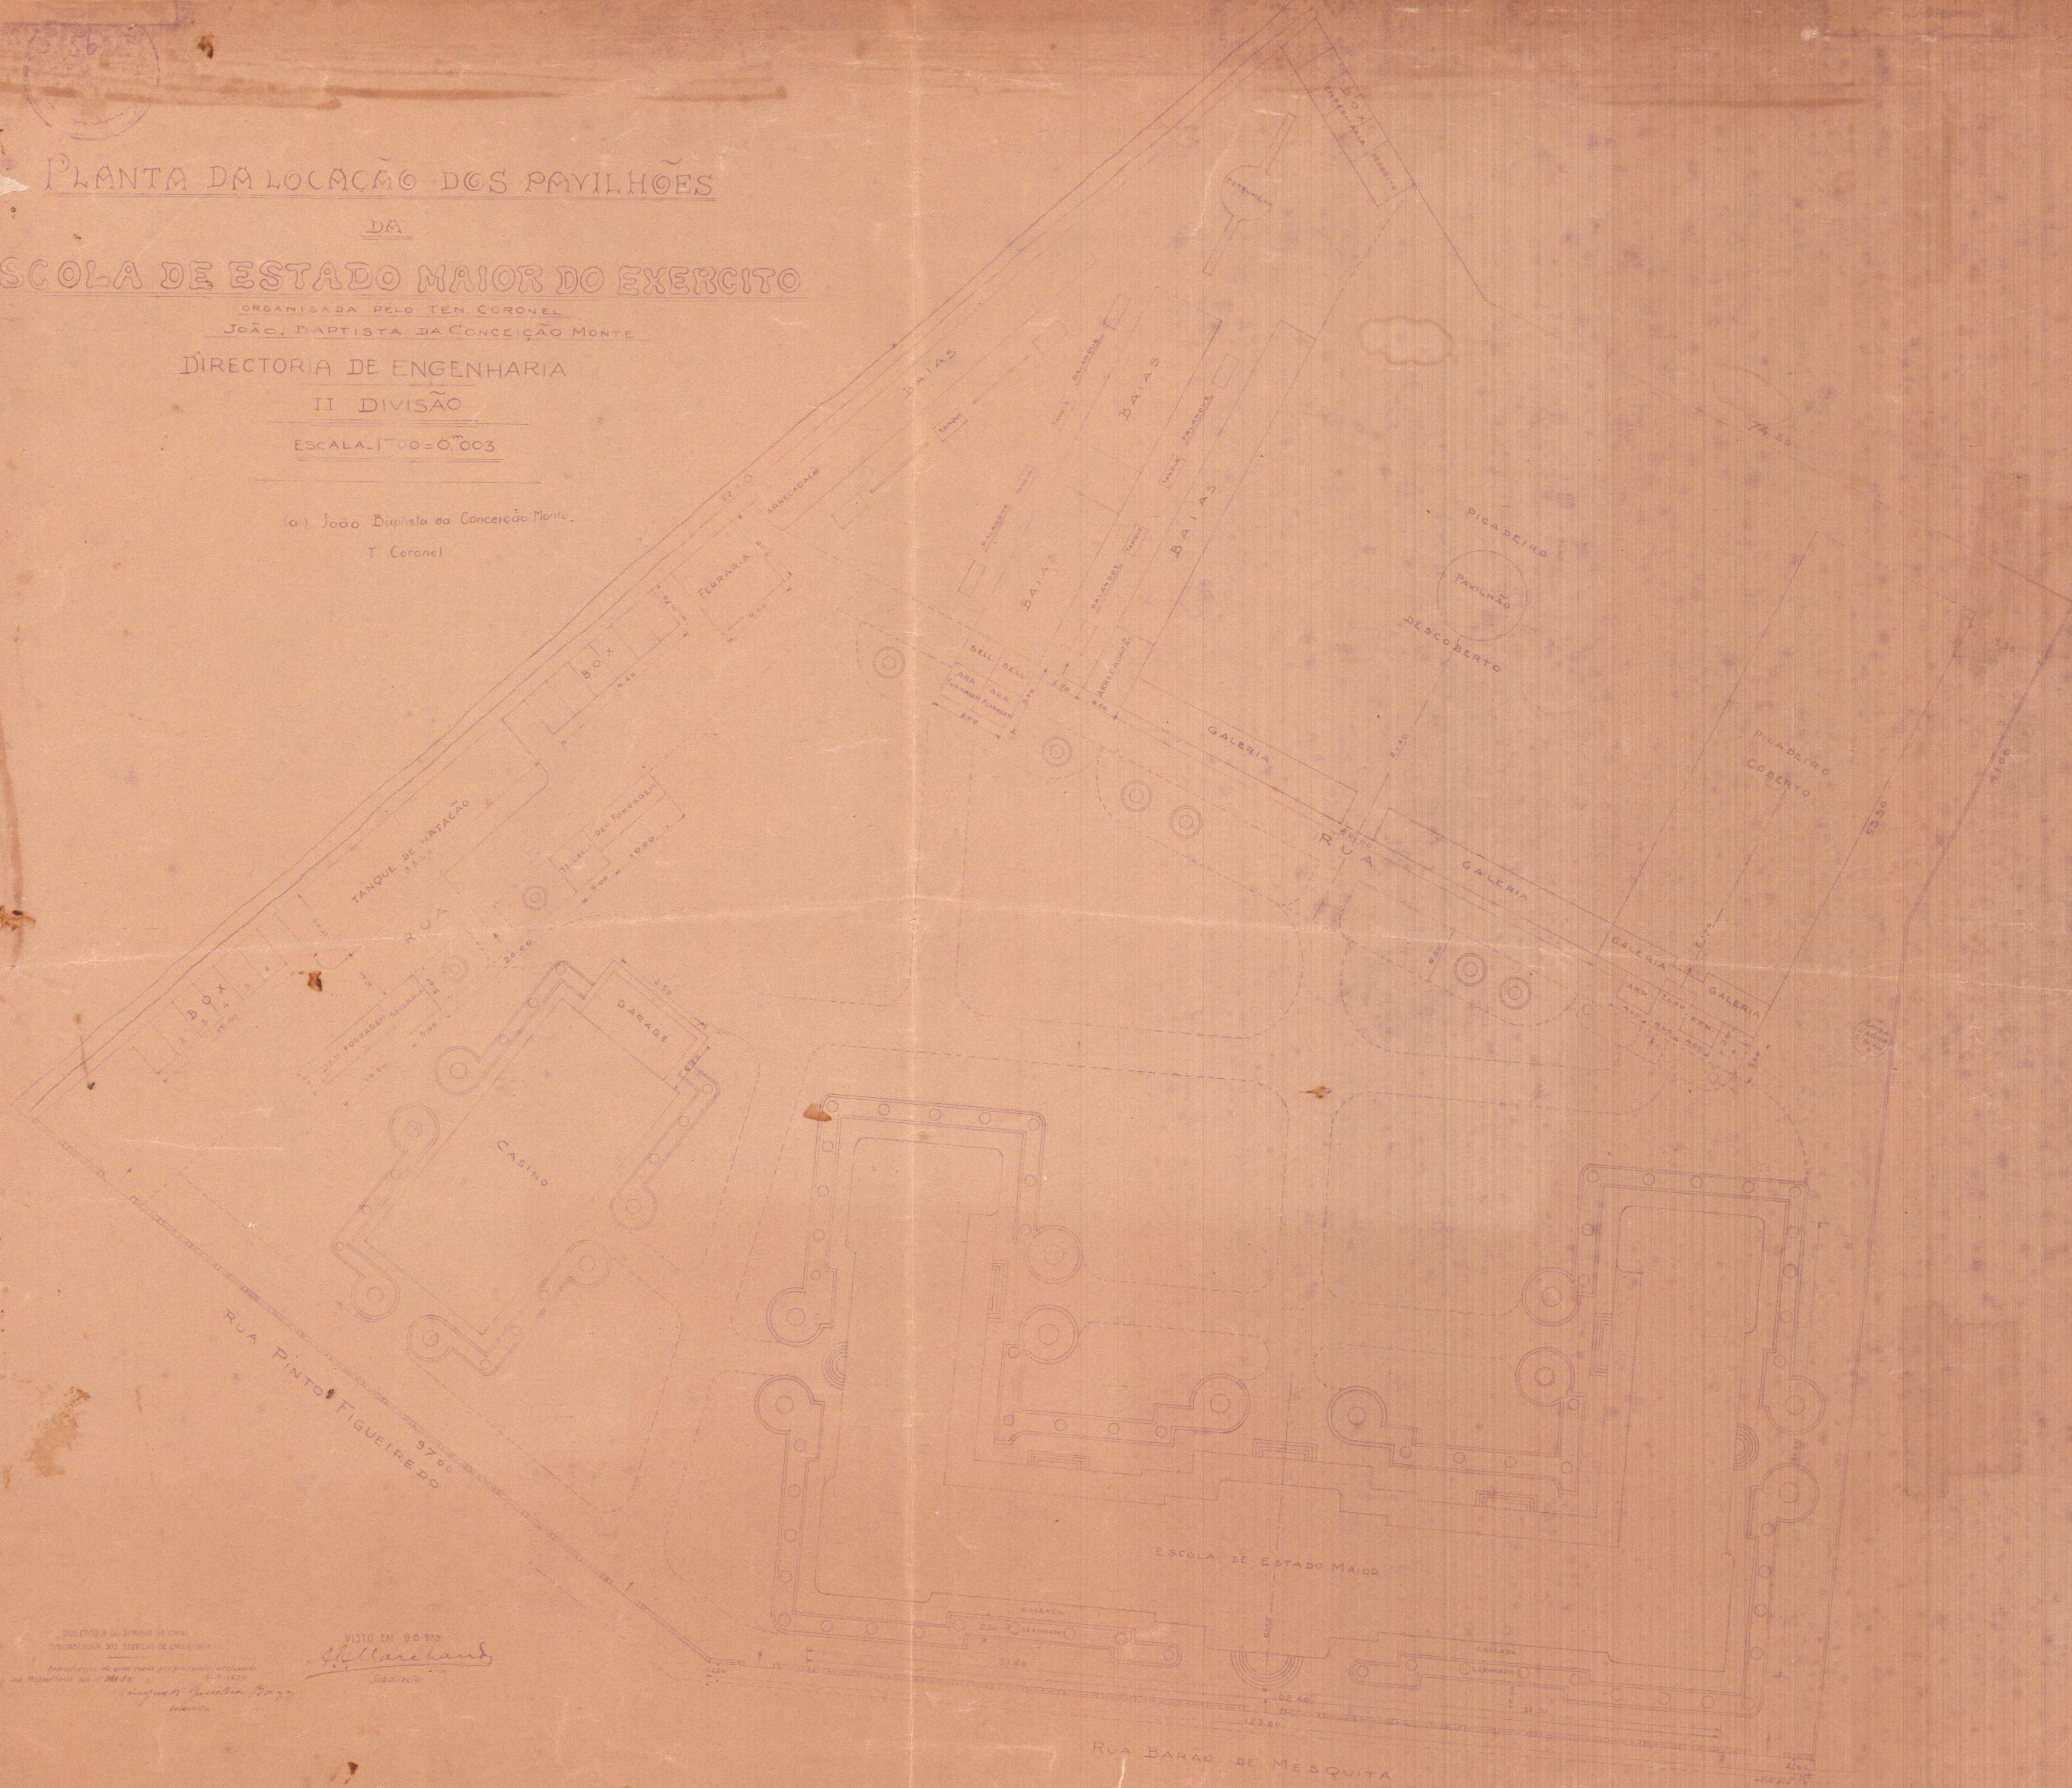

DIRECTORIA DE ENGENHARIA
II DIVISÃO
ESTABELECIDO EM 1935

VISTO EM 9-8-35
João Baptista da Conceição Monte
Substituto

RUA BARAO DE MESQUITA