

ÁREAS:

$$A_1 = A_2 + A_3 + A_4 + A_5 + A_6 + A_7 + A_8 + A_9 + A_{10} + A_{11} - (A_1 + A_5 + A_{10})$$


- $A_2 = \frac{5300 \times 1110}{2} = 330,40 \text{ m}^2$
- $A_3 = \frac{6520 \times 4520}{2} = 1480,02 \text{ m}^2$
- $A_4 = \frac{9220 \times 4130}{2} = 1911,53 \text{ m}^2$
- $A_5 = \frac{14450 \times 7160}{2} = 270,12 \text{ m}^2$
- $A_6 = \frac{5310 \times 3100}{2} = 1340,86 \text{ m}^2$
- $A_7 = \frac{11400 \times 7870}{2} = 5018,40 \text{ m}^2$
- $A_8 = \frac{33140 \times 3540}{2} = 2,397,58 \text{ m}^2$
- $A_9 = \frac{9650 \times 2810}{2} = 1,355,03 \text{ m}^2$
- $A_{10} = \frac{9650 \times 2470}{2} = 1,191,78 \text{ m}^2$
- $A_{11} = \frac{14450 \times 7160}{2} = 5100,00 \text{ m}^2$
- $A_1 = 150,51 - 431,78 = 18,73 \text{ m}^2$
- $A_5 = 100448 - 700,00 = 24448 \text{ m}^2$
- $A_{12} = 097,97 - 610,00 = 87,99 \text{ m}^2$
- $A_1 = 14,816,97 - 350,98 = 14,465,99 \text{ m}^2$

CADERNETA DE CAMPO

LADO	EXTENSÃO	ÂNGULO
1 - 2	77,95 M	282° 30'
2 - 3	33,70 M	109° 30'
3 - 4	145,35 M	107° 45'
4 - 5	44,30 M	120° 45'
5 - 6	55,70 M	171°
6 - 7	11,45 M	252° 20'
7 - 8	31,50 M	288°
8 - 9	34,70 M	287° 15'
9 - 10	30,80 M	285°
10 - 11	4,50 M	287° 30'
11 - 1	42,80 M	131,30°

LEGENDA

- 1 PAVILHÃO PRINCIPAL: COMANDO, SALÃO DE HONRA, SALA DE REUNIÃO, SEÇÃO, FISCAL, ADMINISTRATIVA, AUDIÊNCIA, E OPERAÇÕES, SARMENTO E DENTÁRIO
- 2 CASARÃO DOS OFICIAIS E SGT., COZINHA, REFEITÓRIO DOS CRESC., ALMOJENDOS, CANTINA, VESTIÁRIO, ALFALAIARIA E BARBERIA
- 3 ARRIO PARA INSTRUÇÕES
- 4 SANITÁRIOS DOS CRESC. DO ESQUADRÃO E DA CCB, CARPINTARIA E BANHEIRO DOS SGT. DO ESQUADRÃO
- 5 OFICINAS E DEPÓSITO DE ÓLEOS
- 6 ARRIO DE VIATURAS DO ESQUADRÃO
- 7 ARRIO DE VIATURAS DA 1ª CCB, PAIS, E DEPÓSITO DE ÓLEOS
- 8 ARRIO DE VIATURAS DA 1ª CCB, PC SEÇÃO MONTARNO, BOMBADEIRO E CARRIS DE BATERIAS
- 9 ARRIO PARA INSTRUÇÕES

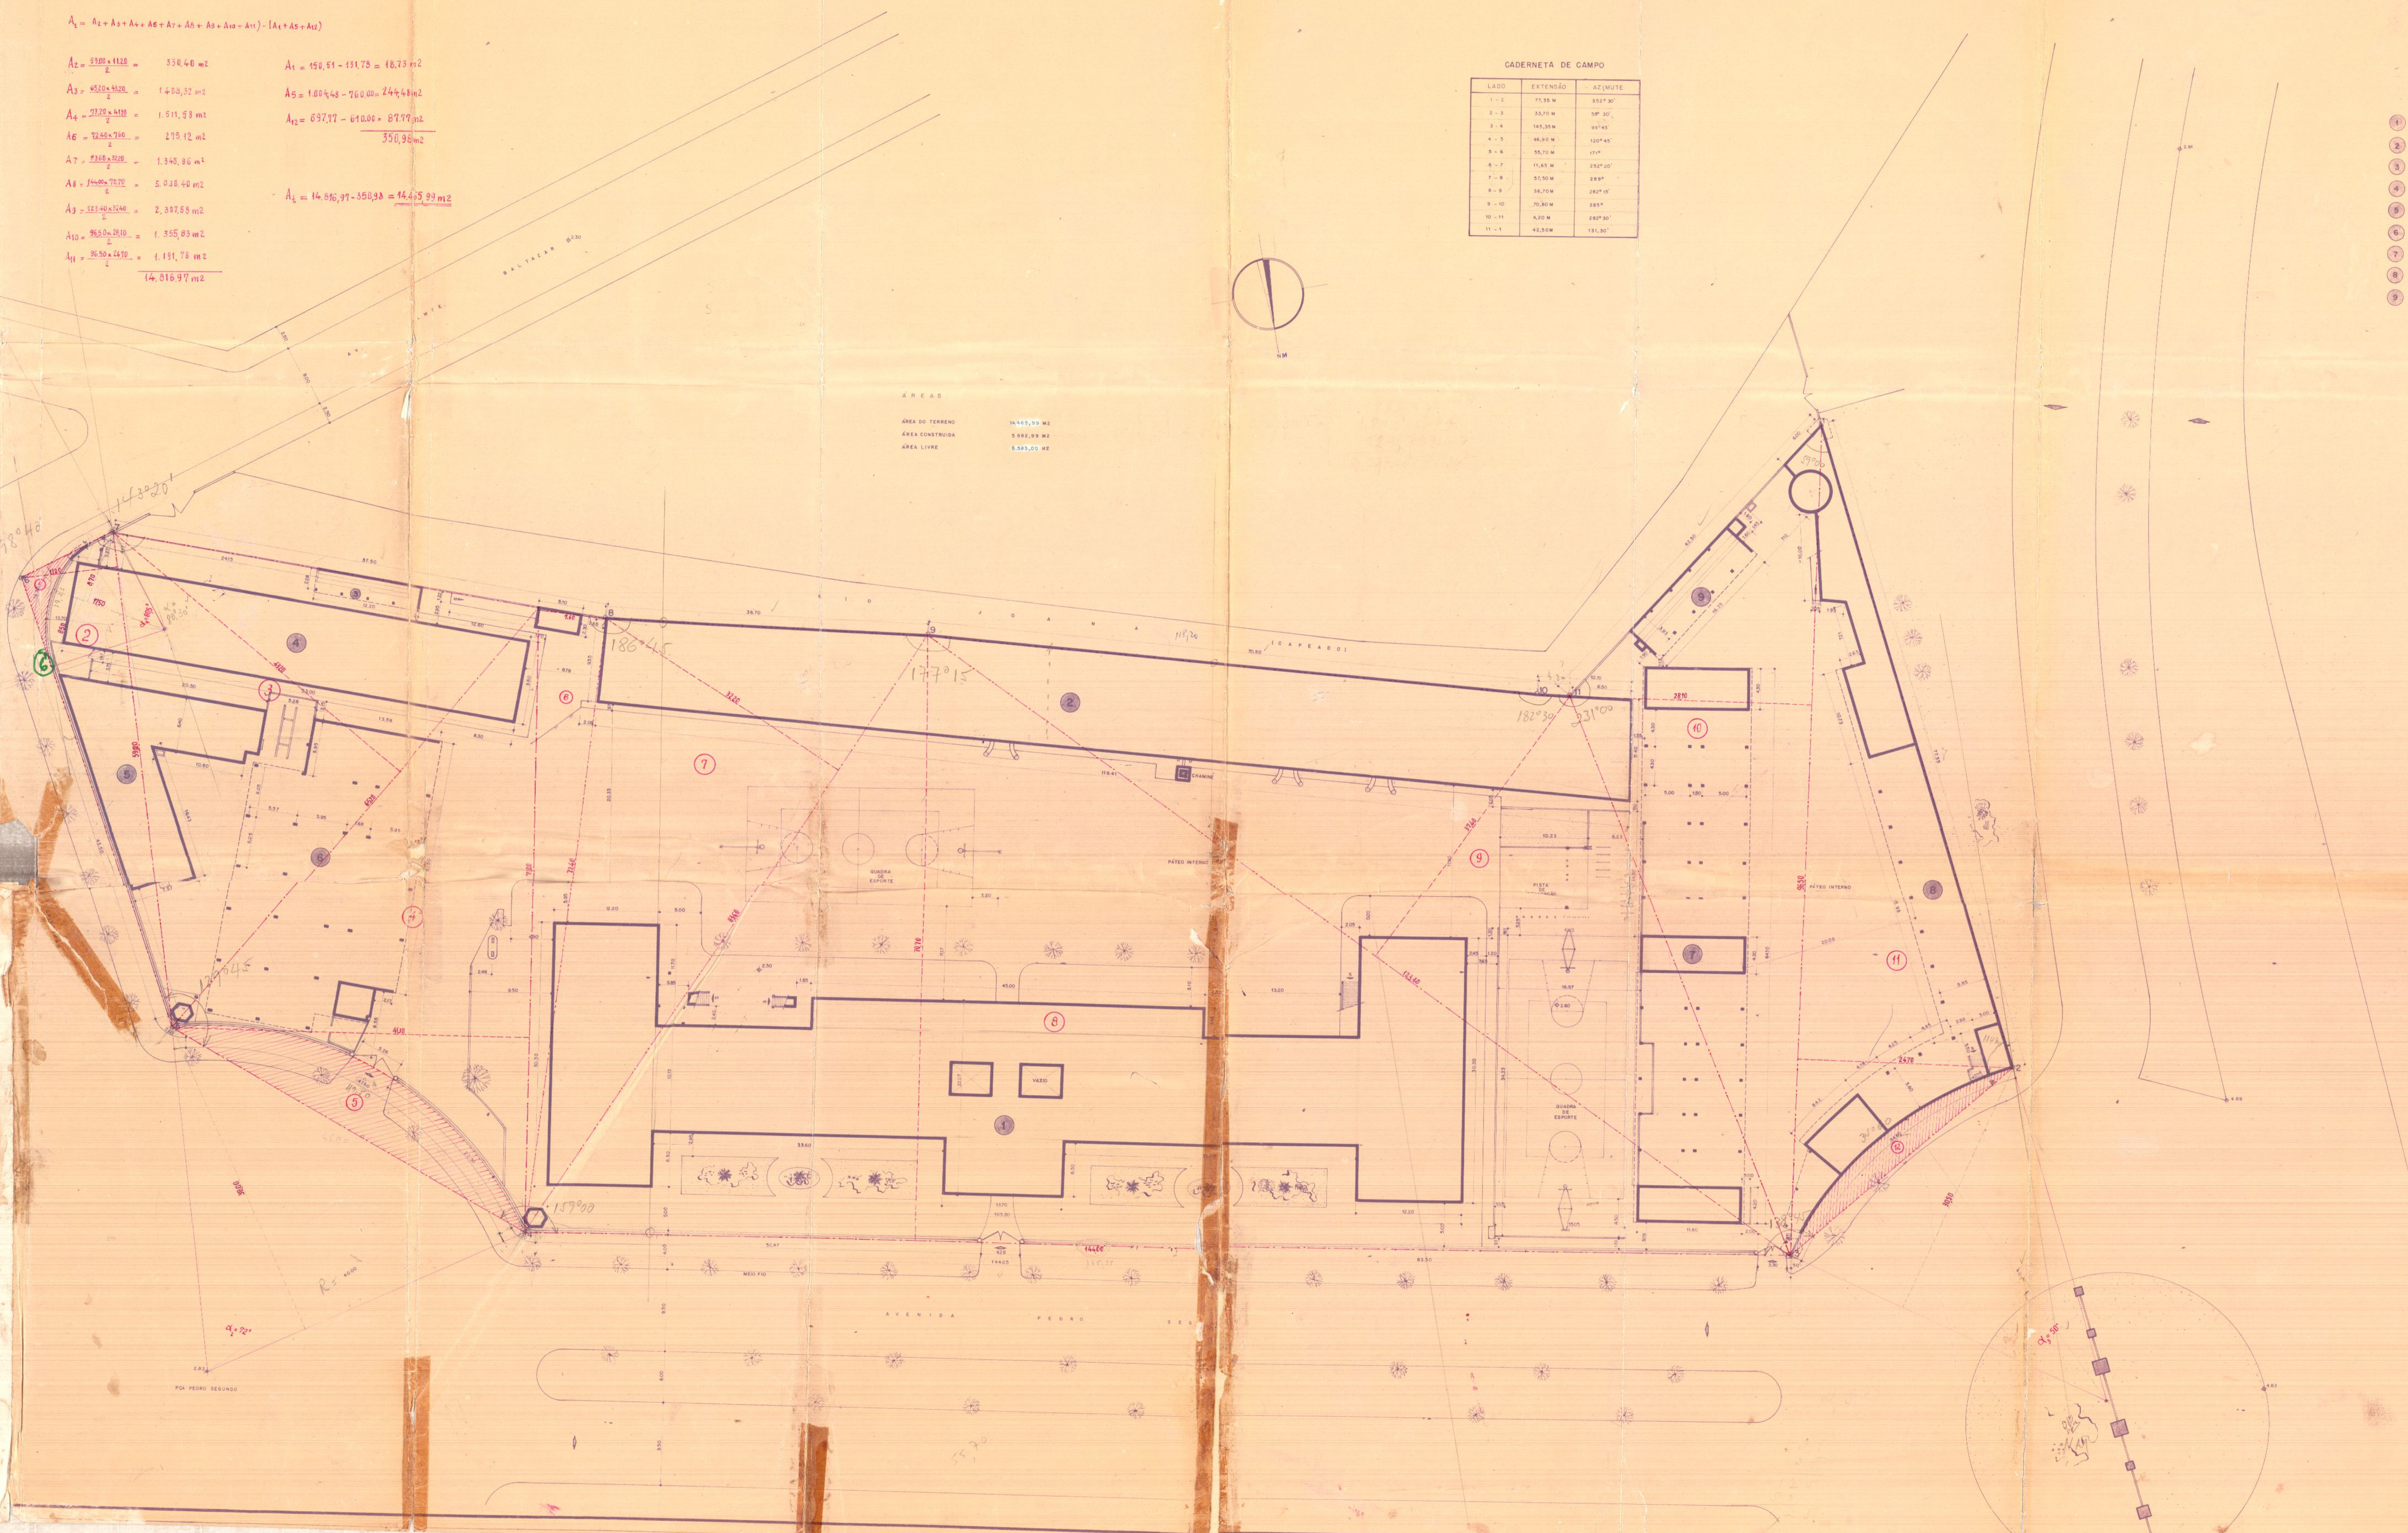

QUINTA DA BOA VISTA

PLANTILLA DE CALCULOS

MINISTÉRIO DO EXÉRCITO

COMANDO DA 5ª BRIGADA DE CAVALARIA BLINDADA

AV. PEDRO SEGUNDO - 383

ESCALA: 1/250

DATA: 10/2/78

RESPONSÁVEL: [Signature]

PLANTA DE SITUAÇÃO