


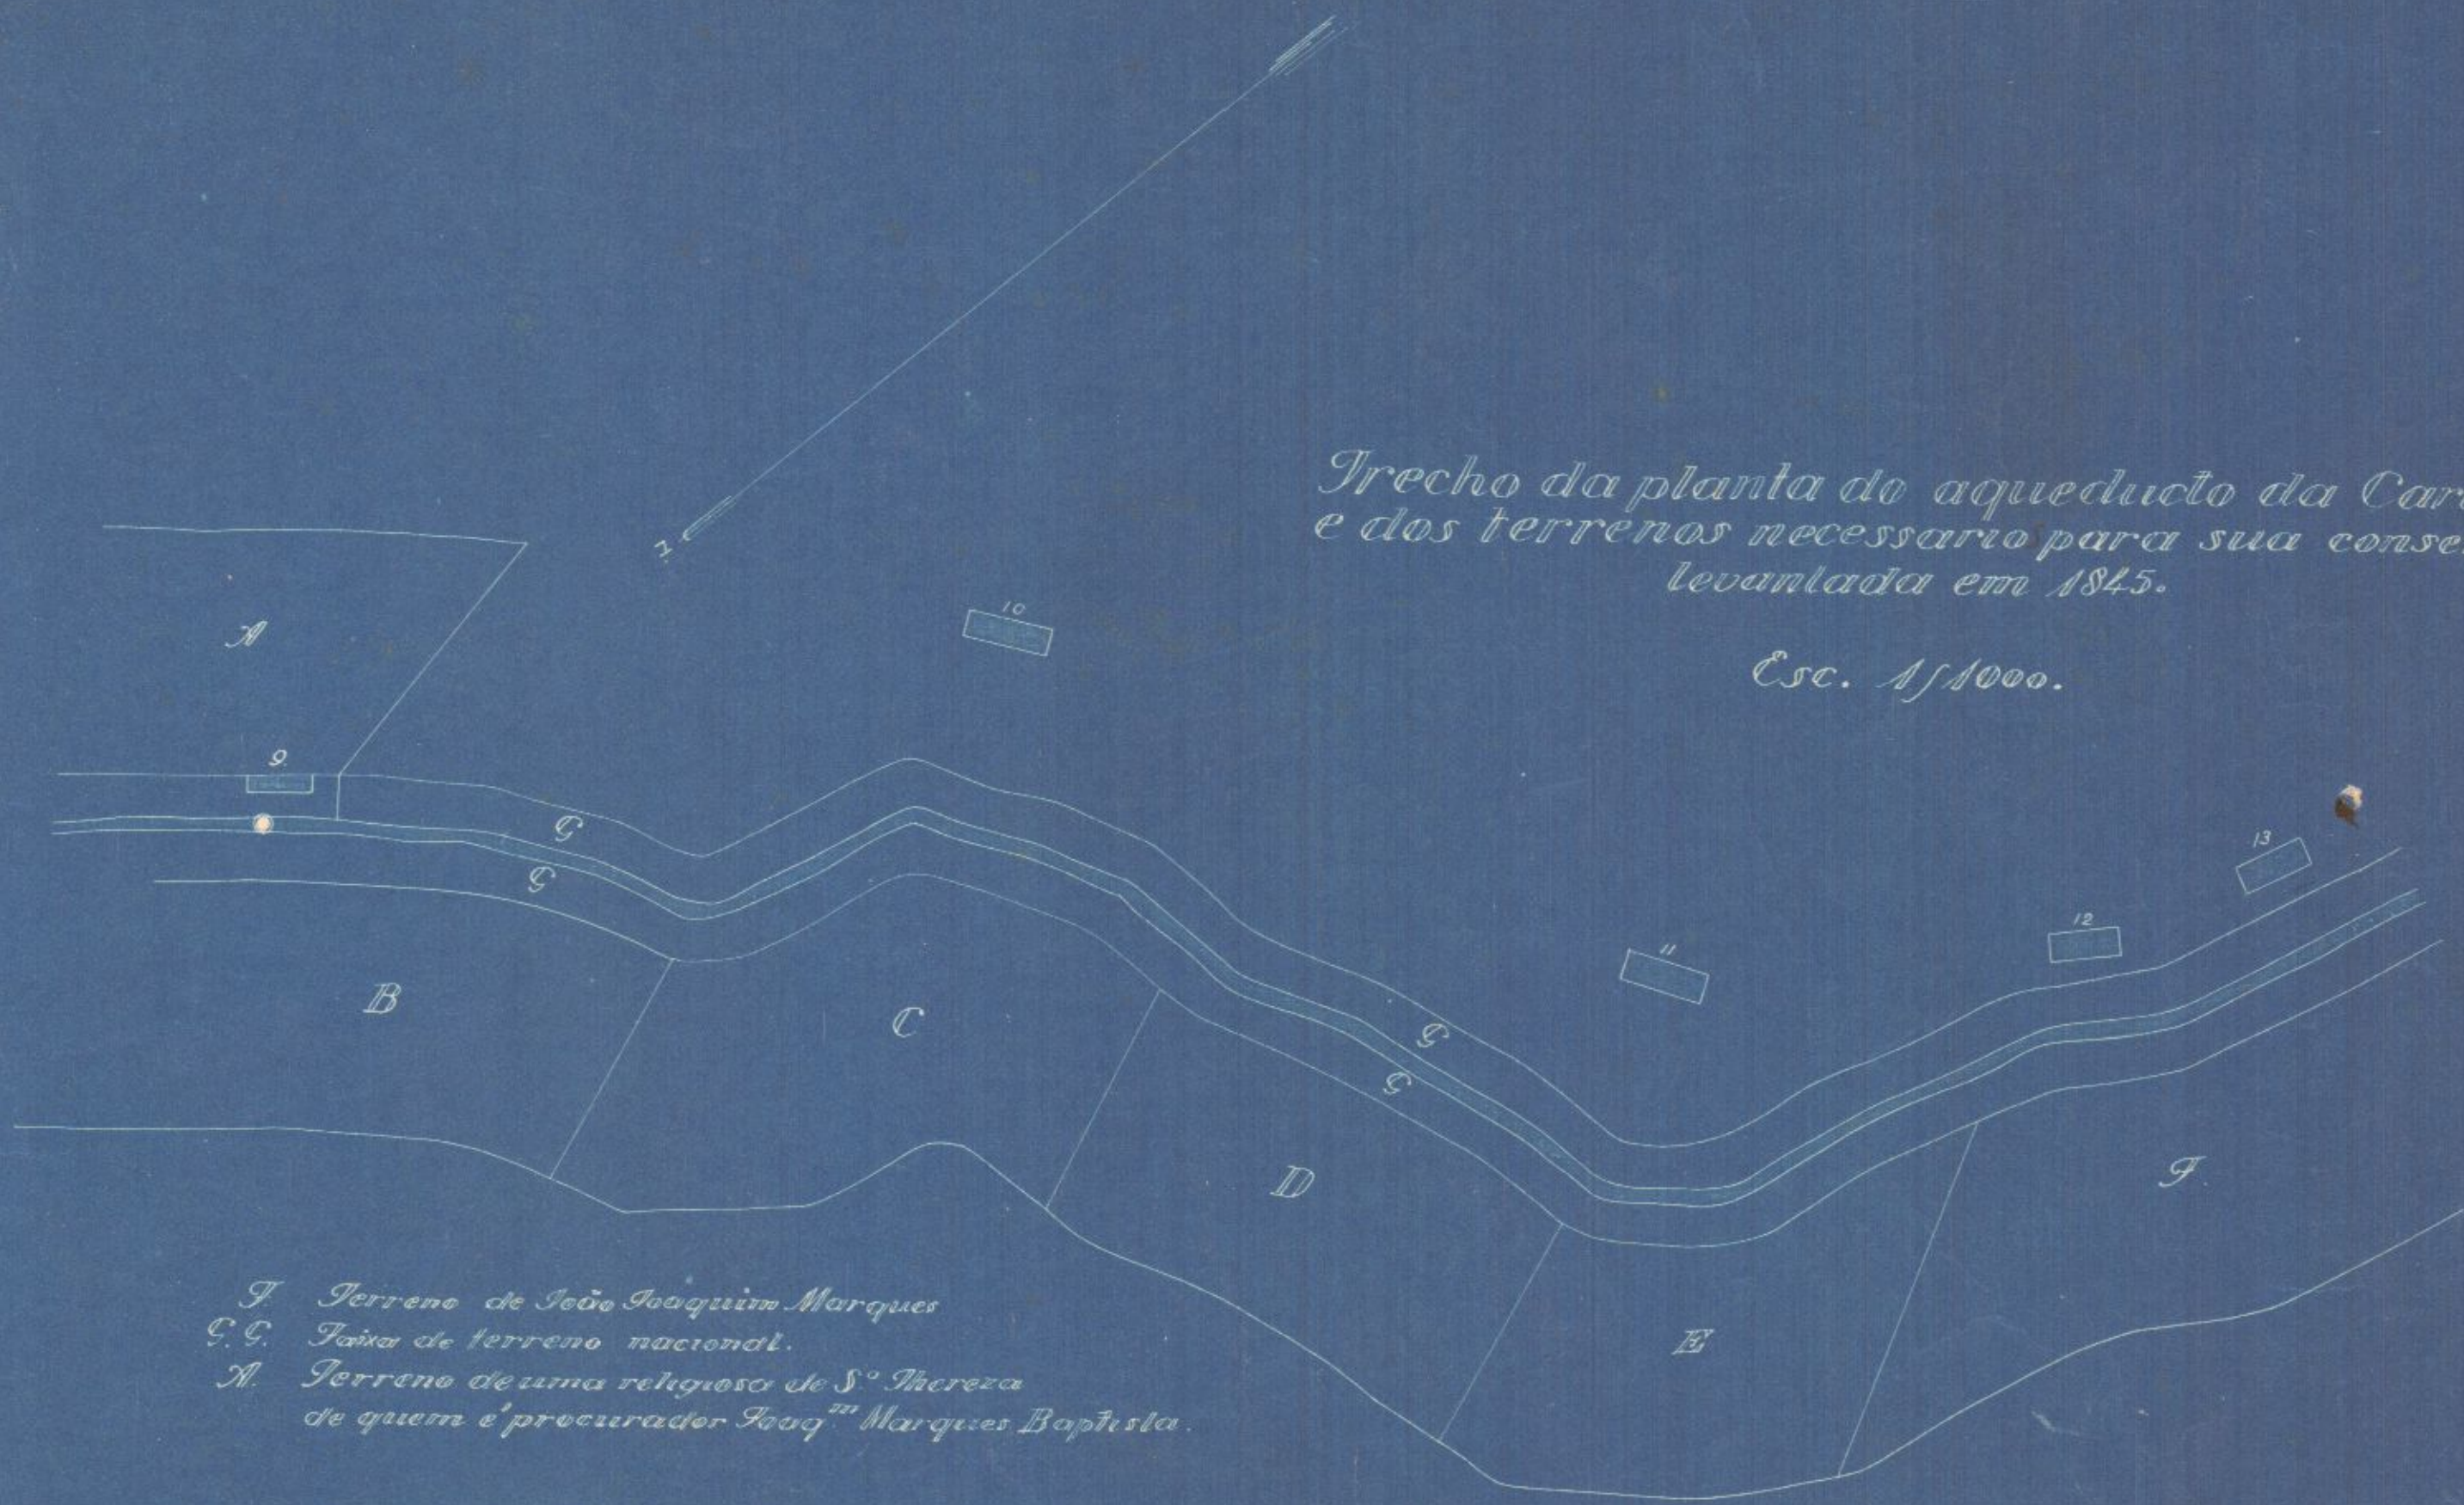

*Trecho da planta do aqueducto da Carioca e dos terrenos necessario para sua conservação, levantada em 1845.*

*Esc. 1/1000.*



- F* Terreno de João Joaquim Marques
- C. G.* Faixa de terreno nacional.
- A.* Terreno de uma religiosa de S.<sup>ta</sup> Thereza de quem é procurador Fouq.<sup>mo</sup> Marques Baptista.
- B. C. D. E.* Primeiros 2 irmãos. Terrenos das religiosas de S.<sup>ta</sup> Thereza, sendo *B* o actualmente devoluto.
- 9* Pertencente a Nação
- 10* " " Luiz Torquato
- 11* " " Dr. Queiroz
- 12* " " João Joaquim Marques.
- 13* " " João José Silva Pinto.

*(Largura da Faixa pertencente a Fazenda Nacional: 16.<sup>to</sup>)*