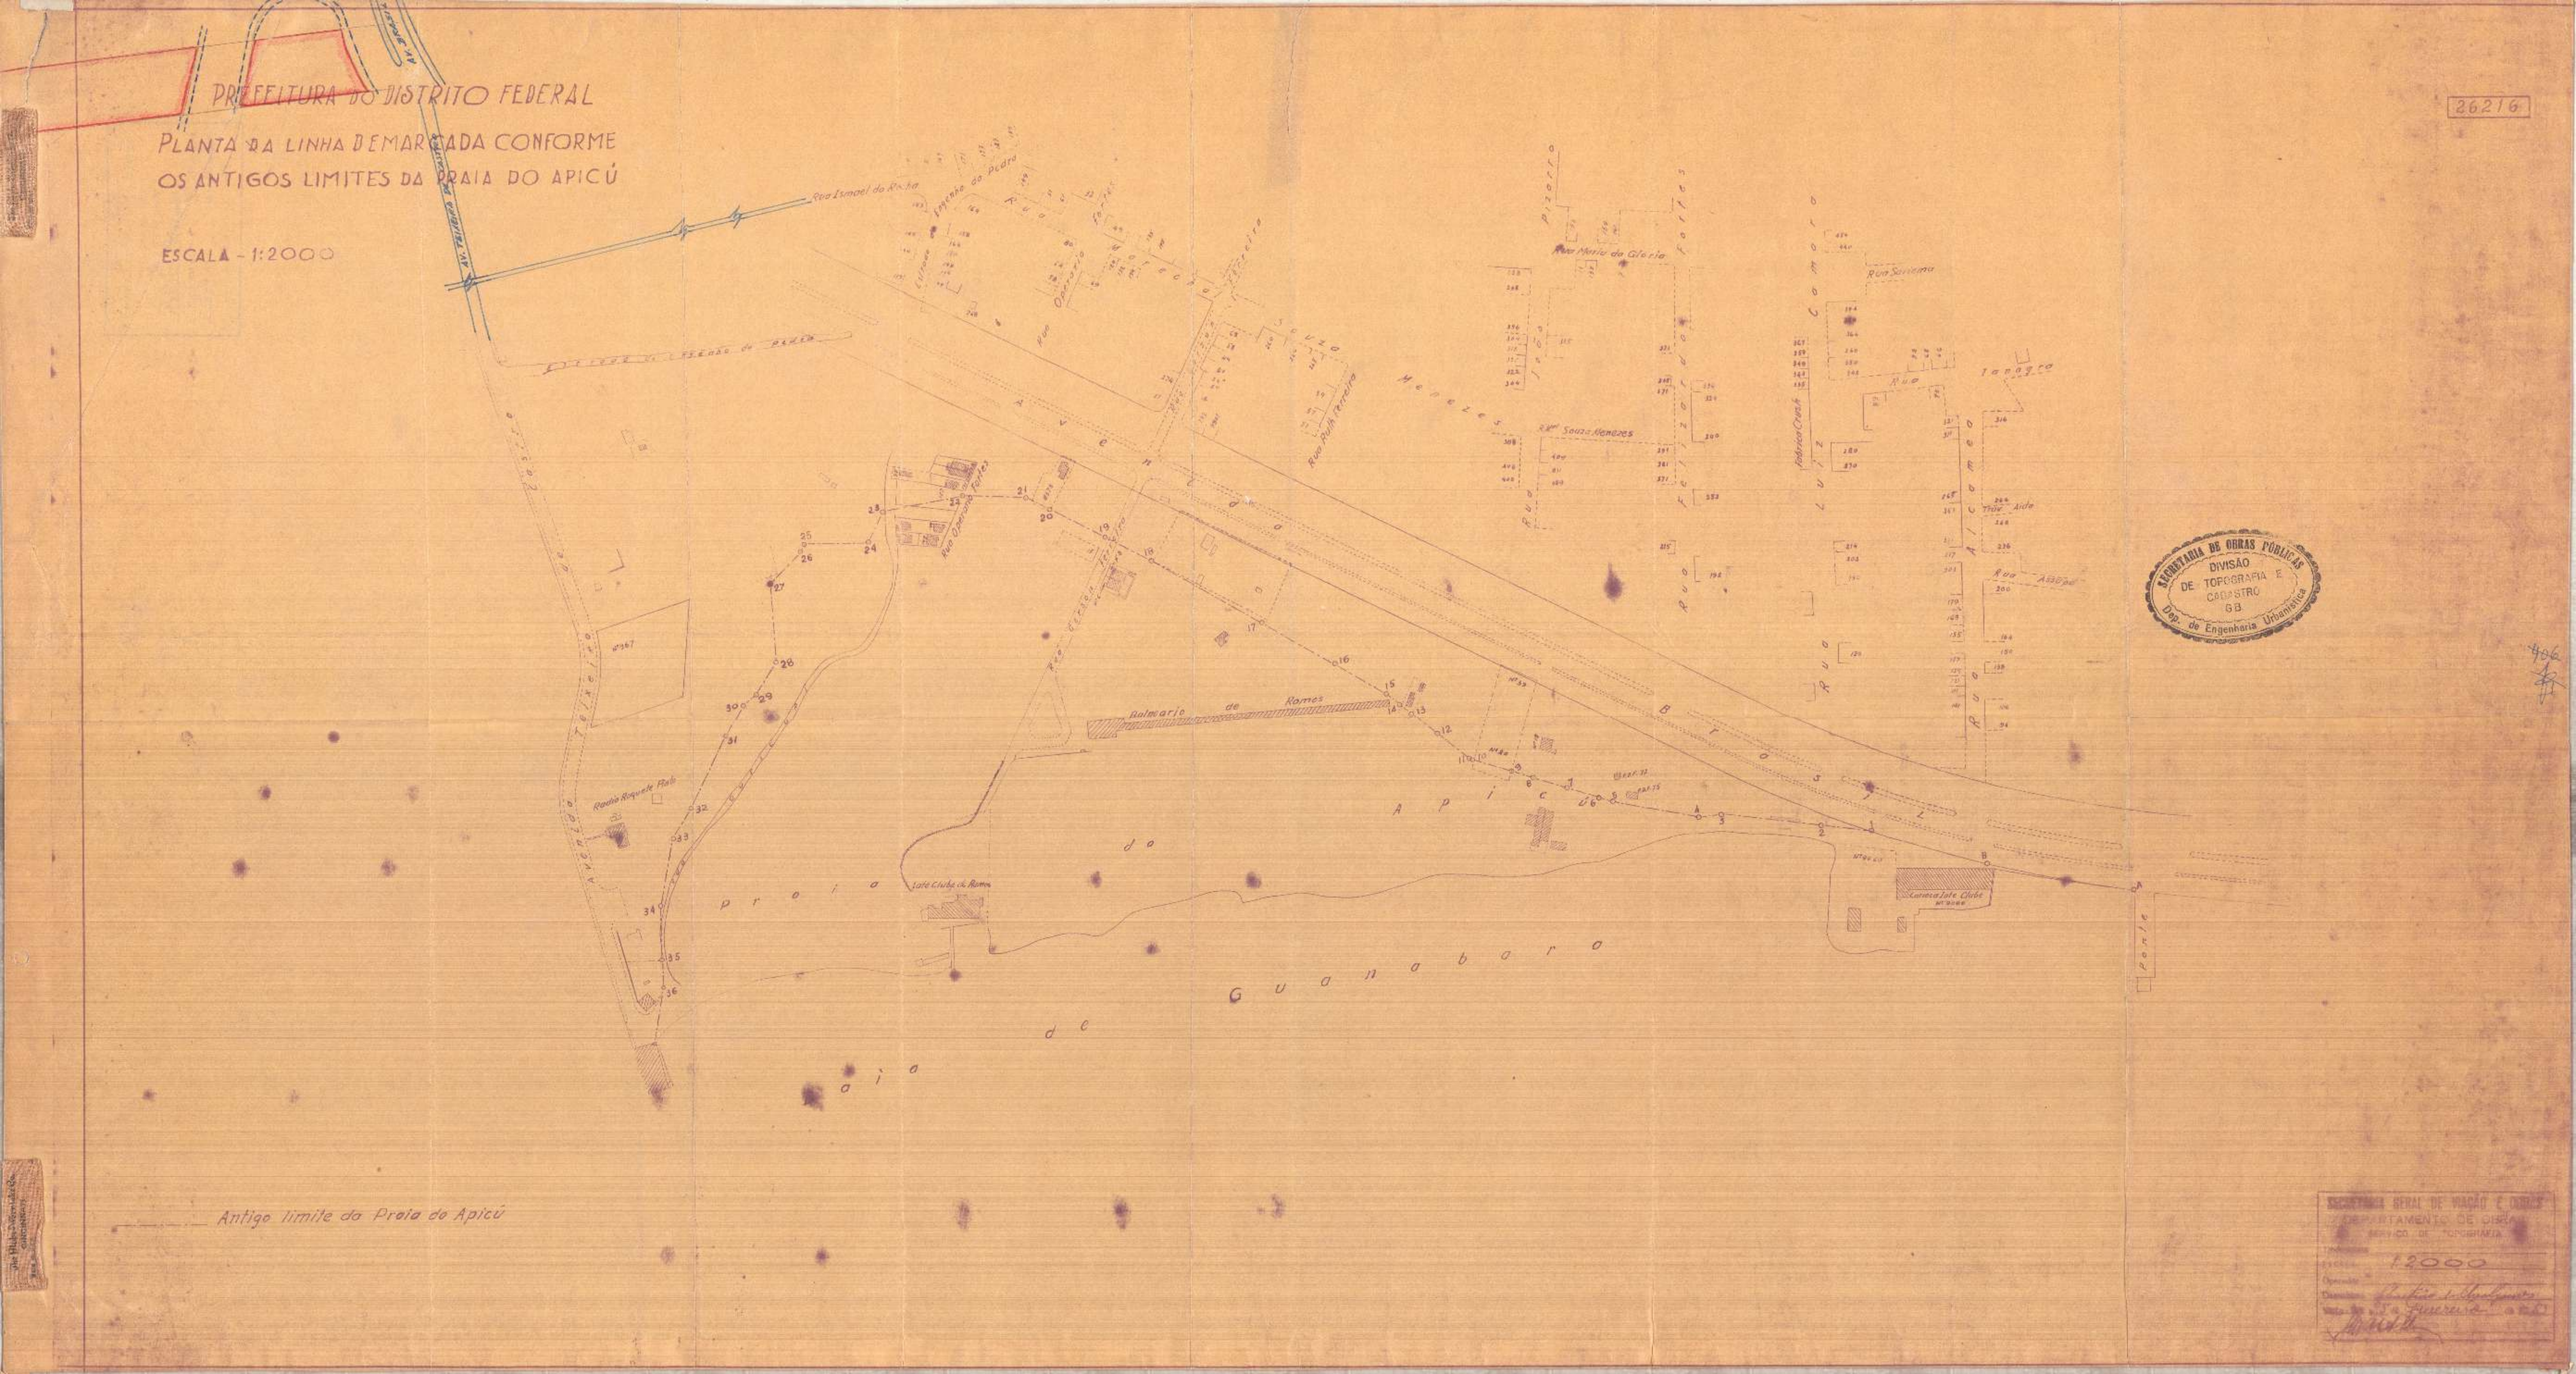
PREFEITURA DO DISTRITO FEDERAL
PLANTA DA LINHA DEMARCADA CONFORME
OS ANTIGOS LIMITES DA PRAIA DO APICÚ
ESCALA - 1:2000
Rua Ismael da Rocha
Rua Maria da Gloria
Rua Souza Menezes
Rua Ruth Pereira
Rua Tenente Ary
Rua Aida
Palmeira de Ramos
Sate Clube de Ramos
Botafogo Clube
Praia do Apicú
Praia de Guanabara
Antigo limite da Praia do Apicú
SECRETARIA DE OBRAS PÚBLICAS
DIVISÃO DE TOPOGRAFIA E CADASTRO
Dep. de Engenharia Urbanística
SECRETARIA GERAL DE VIAÇÃO E OBRAS
DEPARTAMENTO DE OBRAS
SERVIÇO DE TOPOGRAFIA
1:2000
26216