


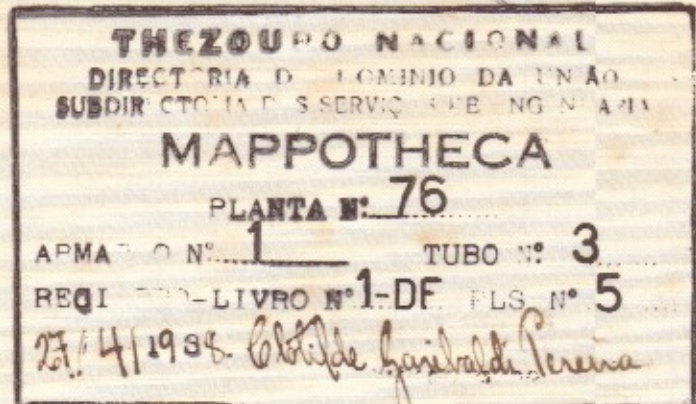

TELA 16 - ARMº 1

MINISTERIO DA FAZENDA
COMISSÃO DO CADASTRO E TOMBAMENTO
DOS PROPRIOS NACIONAES

MUSEU NACIONAL
DISTRICTO FEDERAL

ESCALA-1:200

AREAS

Com pavimentos (Museu).....	4597.38	Cantaria (descoberta).....	52.62
Com 1 pav. (Necroterio).....	112.60	Ladrilha ".....	128.96
Viveiros.....	46.84	Marmore ".....	101.60

LEGENDA


- ① Edifício do Museu
- ② Necroterio de animais
- ③ Viveiros
- Alvenaria
- Muro de arrimo
- Grade de ferro
- Cim. Cimento
- Ajardinado
- Mureta
- Perol. Paralelepipedos



Rio de Janeiro, 4 de Junho de 1938

Presidente Interino da Comissão

Chefe da 1ª Sub-Comissão

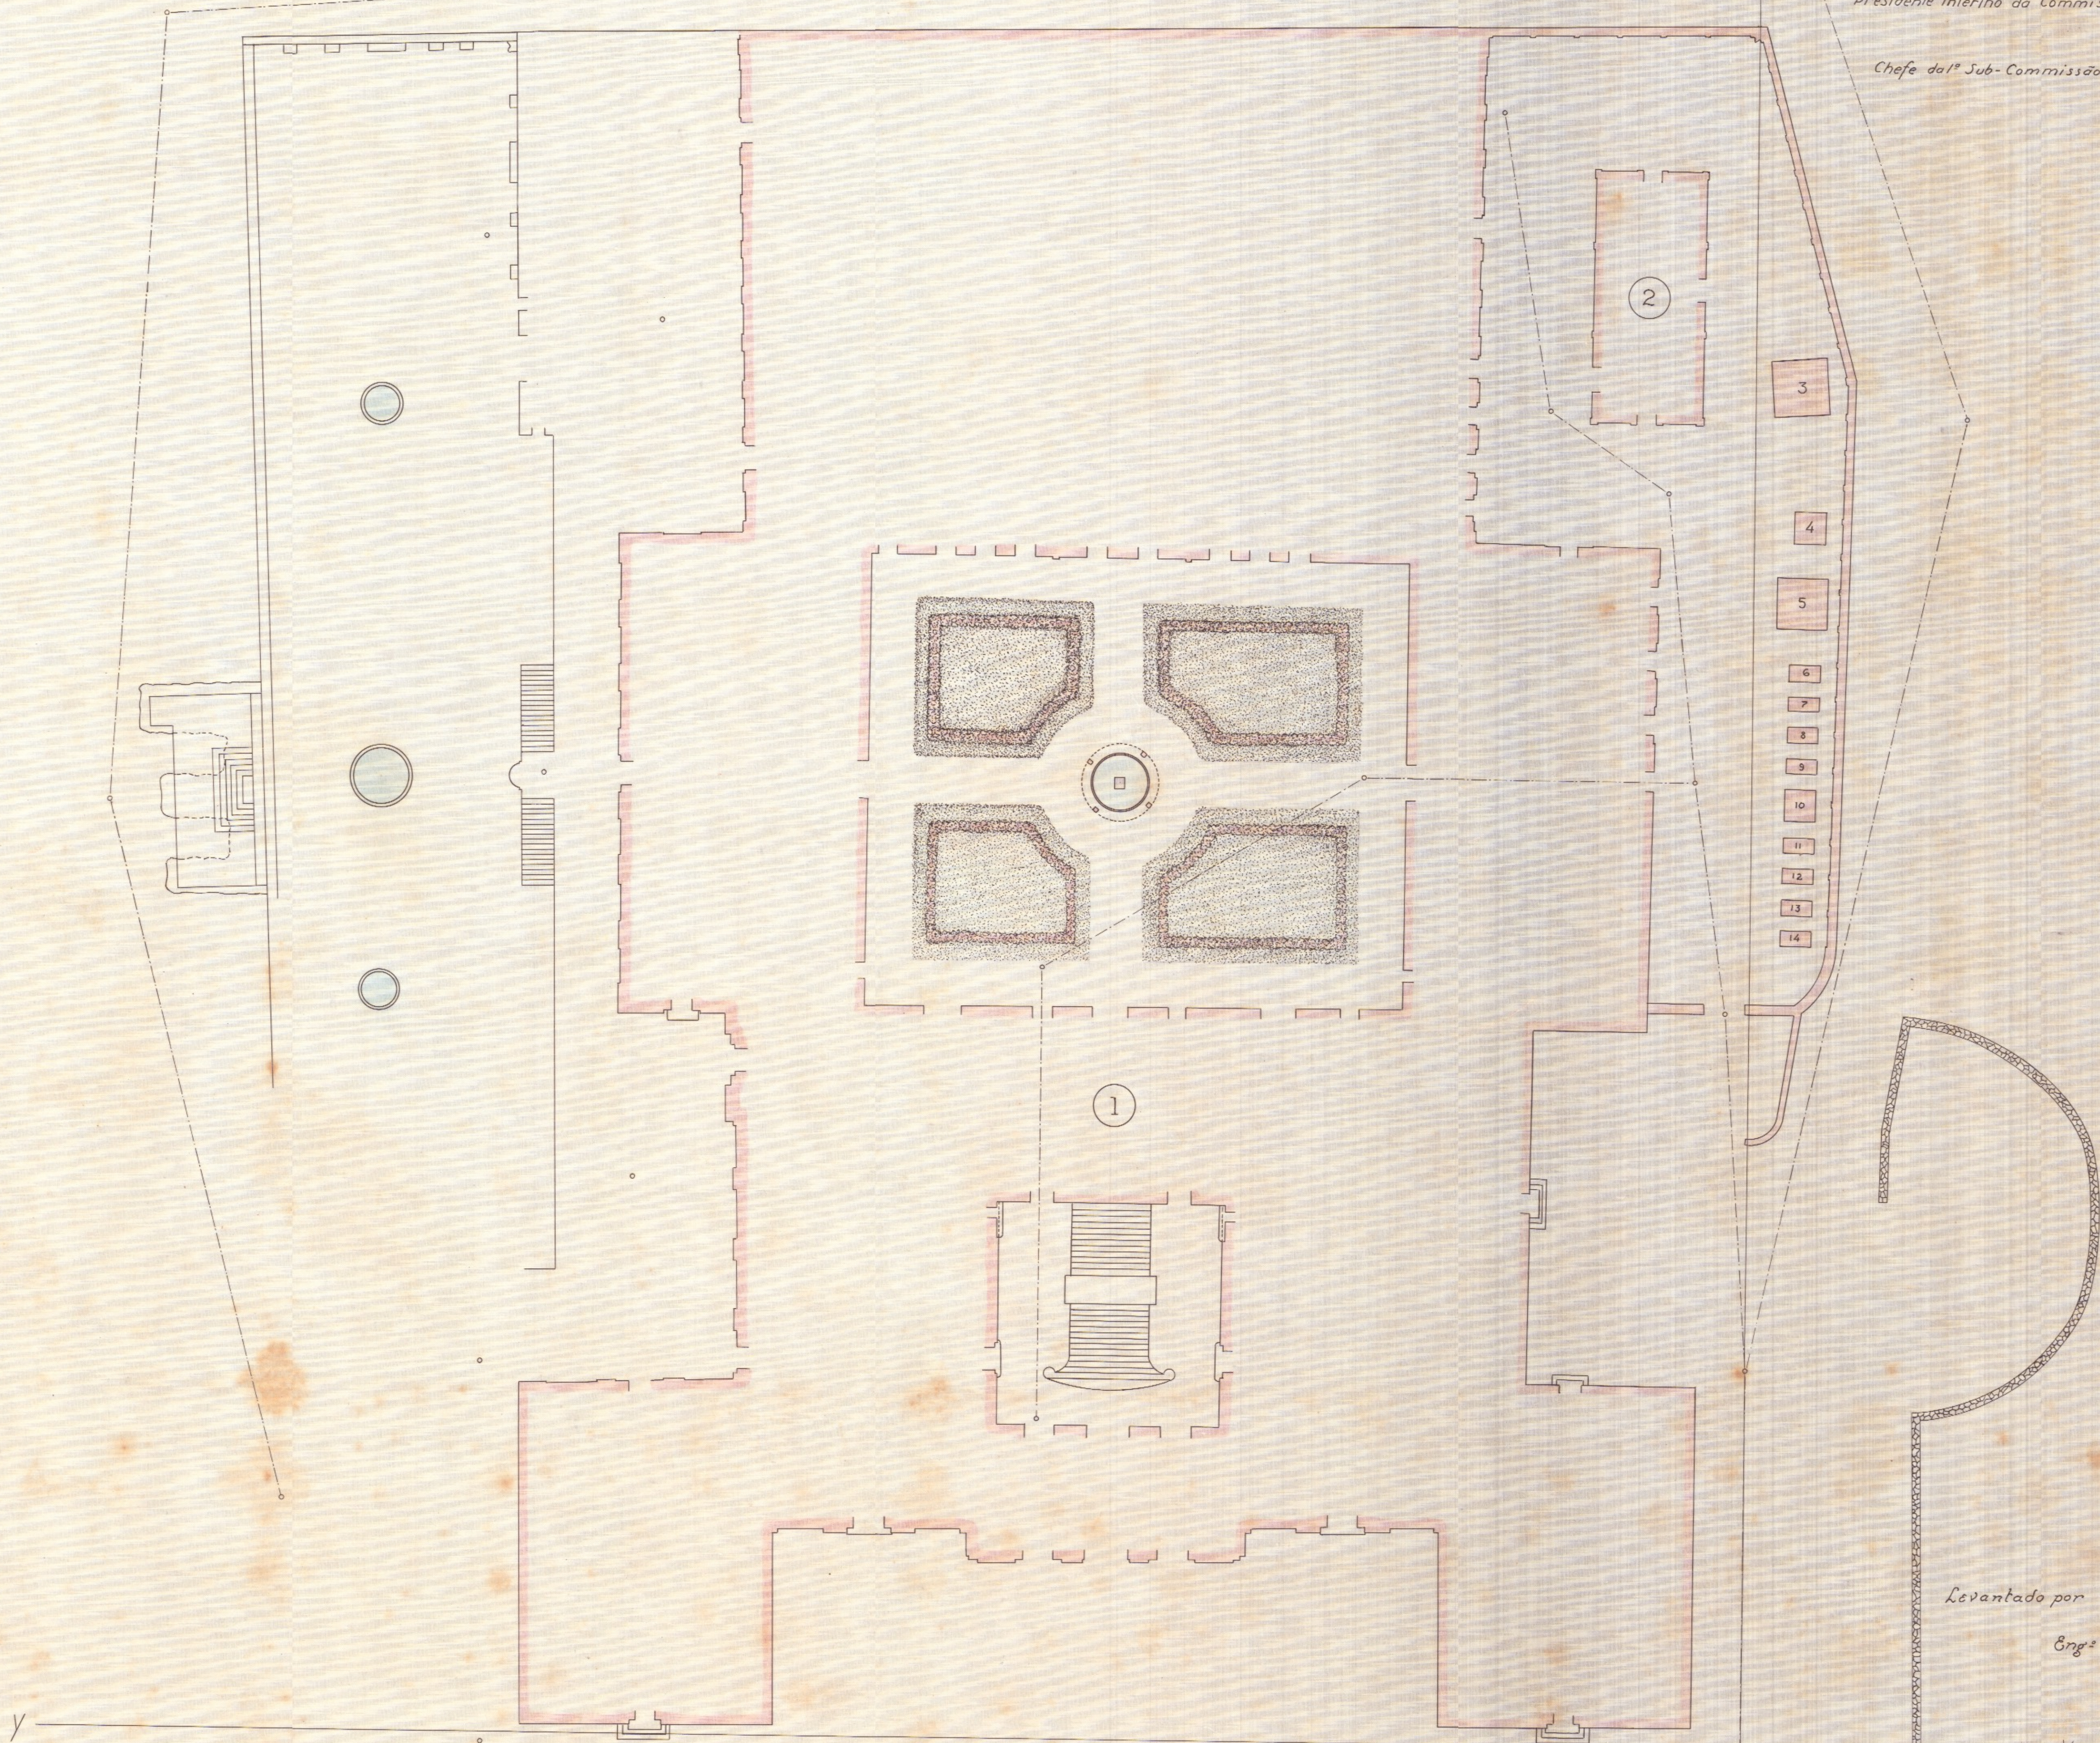

Levantado por
Engº

Desenhado por:
(A) - Henrique Cintra
Desenhista

THEZOURO NACIONAL
DIRETORIA DO PATRIMONIO DA UNIAO
SUBDIRETORIA DOS SERVICOS DE ENGENHARIA

O original desta copia-se encontra
na Mappotheca archivada com o nº 3, na gaveta 4,
do armario nº 11.
14-3-938.

Desenhista

CONFERE COM O ORIGINAL

Engenheiro Ajudante

VISTO EM 14-3-1938

Subdirector

PPA. 10
Nº 93
BEP 1813