


2.094 - ARMº 1
TELA 16 - TUBO 33 - ARMº 1

Lote 4 do Caminho da Cruz das Almas, em
Santa Cruz, aforado ao Sr. Bernardino
de Paiva Gasparinho.

(4ª Secção do fôro).

Escala: 1:2000
Área: 152733,7916

V	Ângulos	Dist.
1.2	11º 30' SE	81,51
2.3	13º 06' SE	41,09
3.4	15º 18' SE	47,36
4.5	14º 54' SE	39,53
5.6	15º 23' SE	36,47
6.7	11º 02' SE	46,11
7.8	12º 20' SE	55,48
8.9	10º 23' SE	26,00
9.10	4º 33' SE	23,17
10.11	4º 25' SW	21,65
11.12	5º 00' SW	34,56
12.13	8º 43' SW	10,89
13.14	22º 15' SW	32,58
14.15	10º 41' SW	68,93
15.16	23º 07' SW	129,15
16.17	13º 05' SW	23,32
17.18	11º 23' SW	24,61
18.19	31º 25' SW	19,41
19.20	18º 55' SW	16,51
20.21	31º 29' SW	28,46
21.22	9º 14' SE	25,71
22.23	16º 38' SE	57,80
23.24	65º 04' NE	165,72
24.25	25º 14' NE	91,87
Canto	50º 19' NE	127,39
C. 15	34º 43' NE	98,34
33.34	41º 33' NE	139,88
35.0	39º 43' NE	593,19

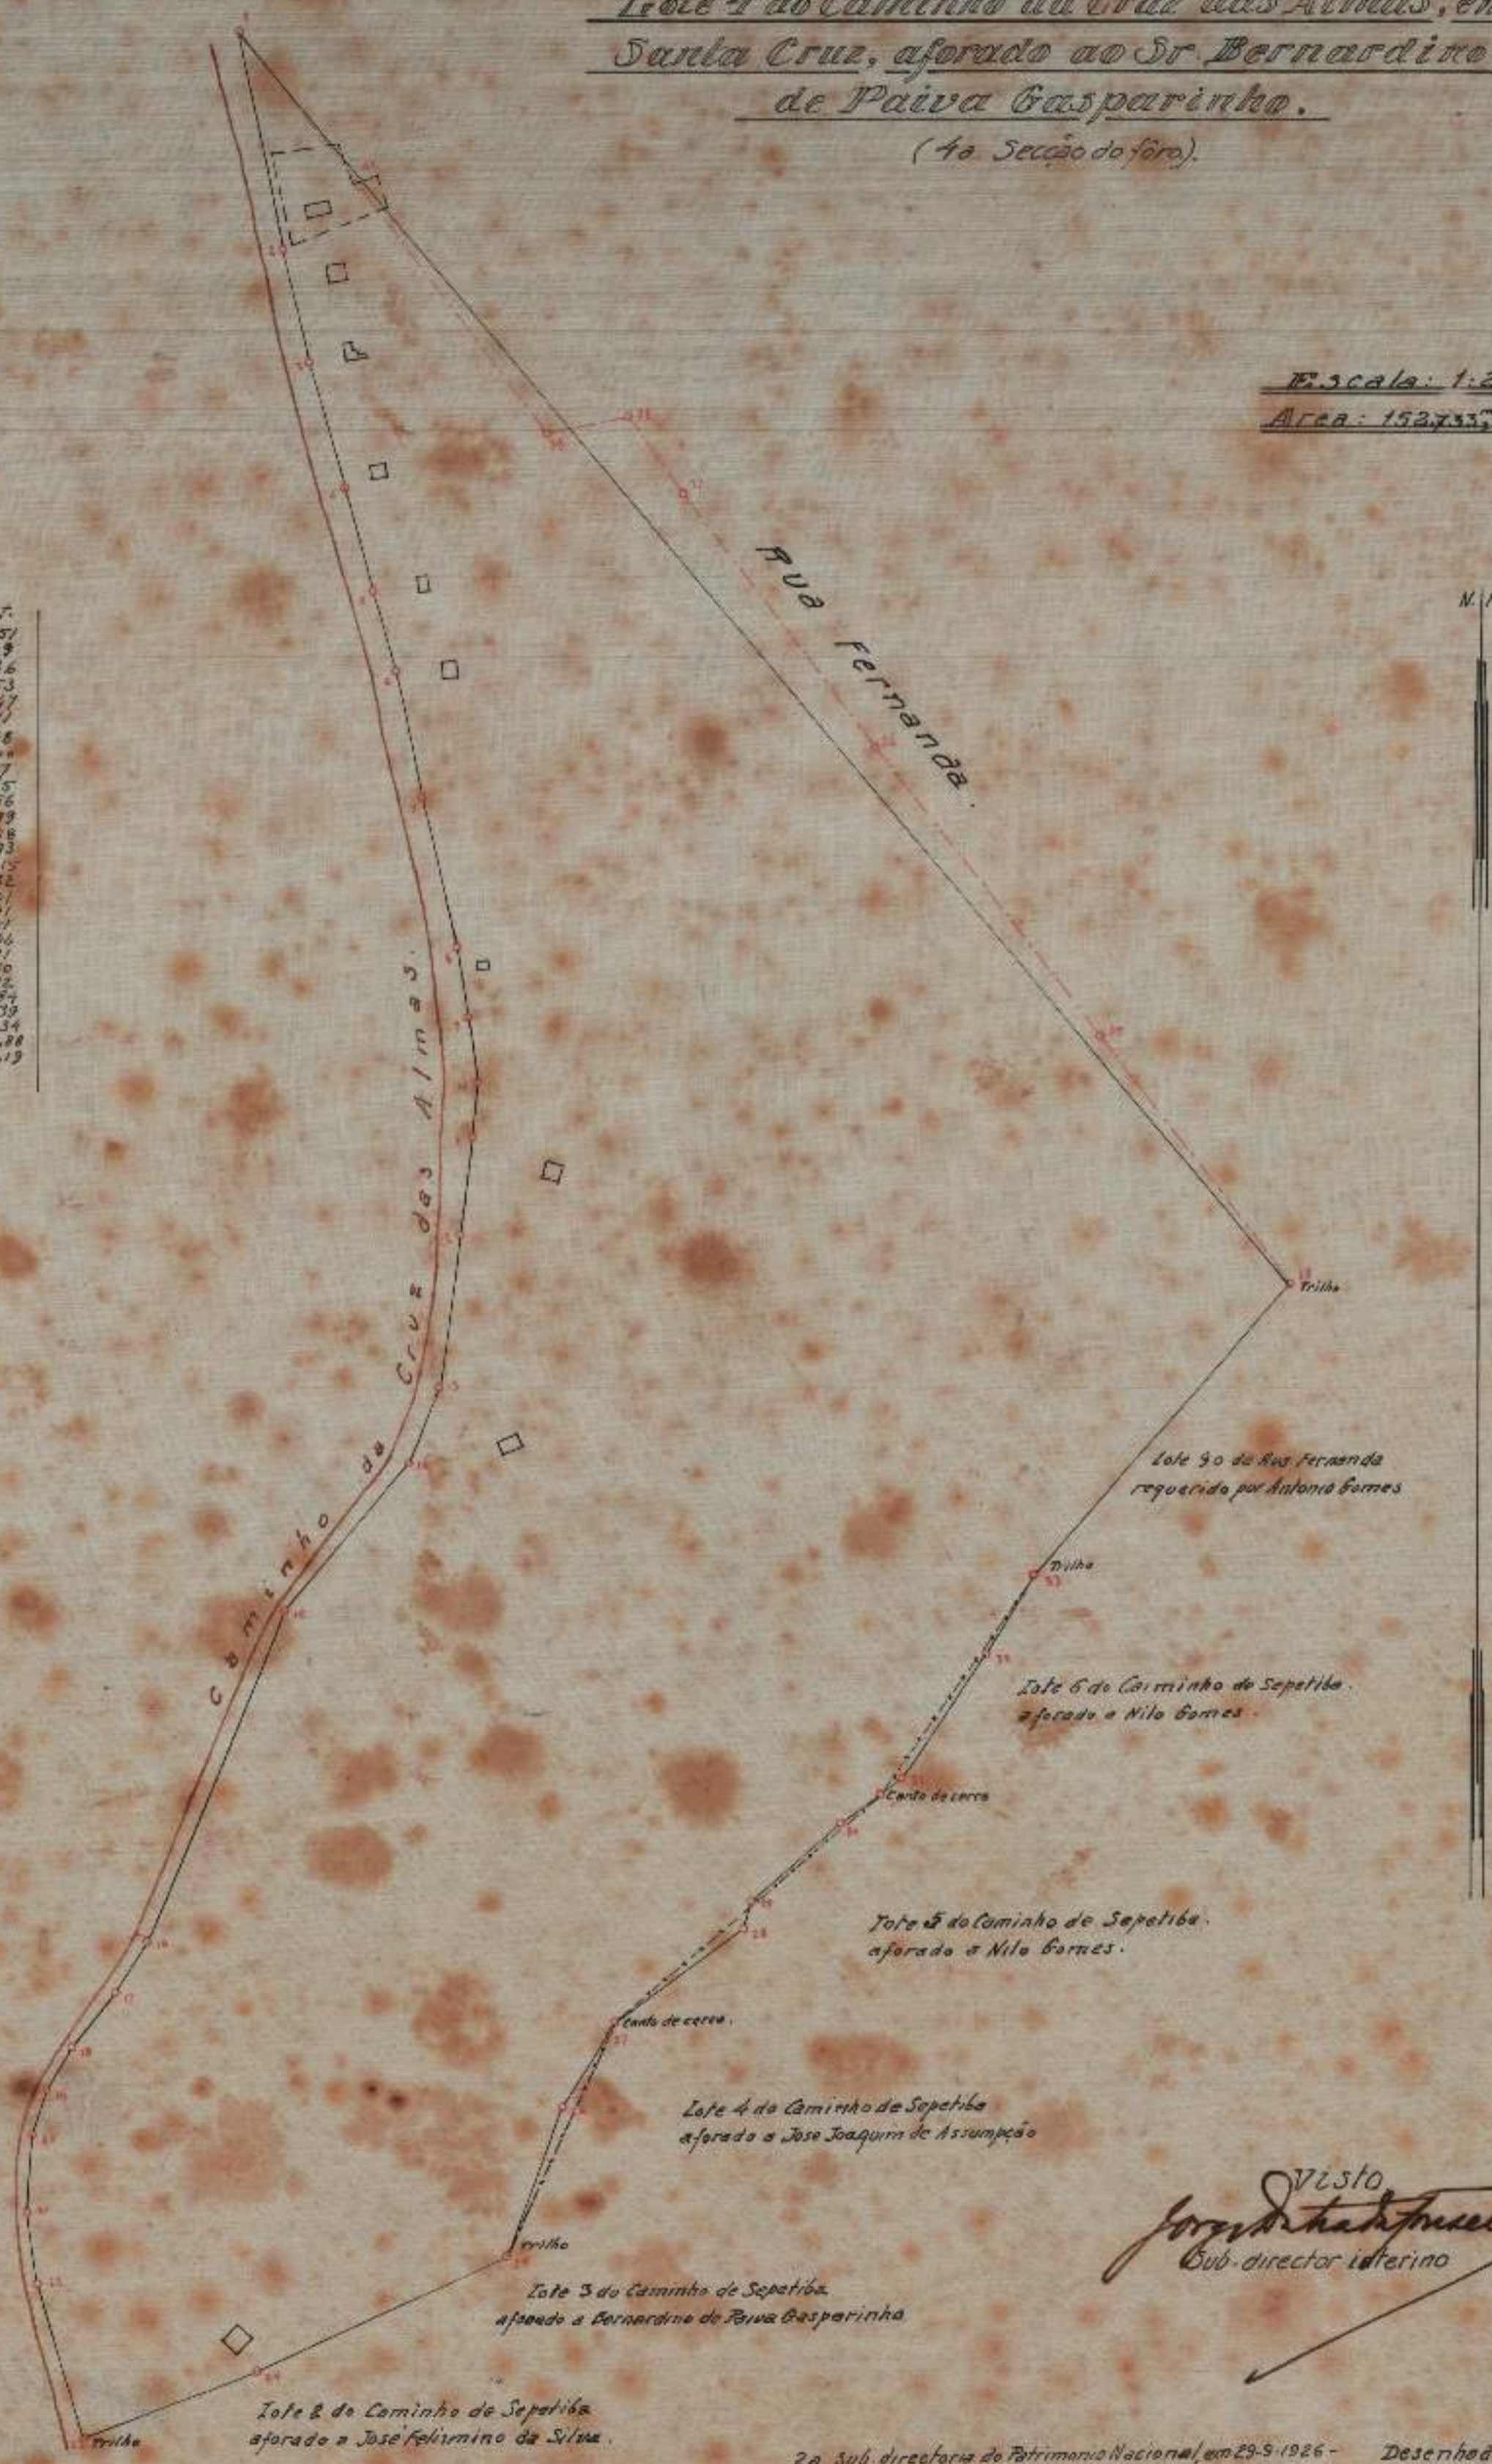

Visto
Jorge de Azevedo
Sub-director Isterino

2ª Sub-directoria do Patrimônio Nacional, em 29-9-1926 - Desenhado por:
Levantado e calculado por:
Jorge de Azevedo
Paulo de Azevedo

