

2.038 - ARMº 1  
 TELA 25 - TUBO 31 - ARMº 1


Lote nº 1 da Rua 25 de Março, em Santa Cruz,  
pertencente a Snr.ª D. Francisca de Andrade Luz.

Area 887,449523

Escala: 1/500

Vertice	Ângulos	Distancias
A-B	67°23' NE	23,06
B-C	25°30' SE	40,129
C-D	65°15' SW	20,76
D-A	28°37' NW	41,067

N.M.  
(1925)

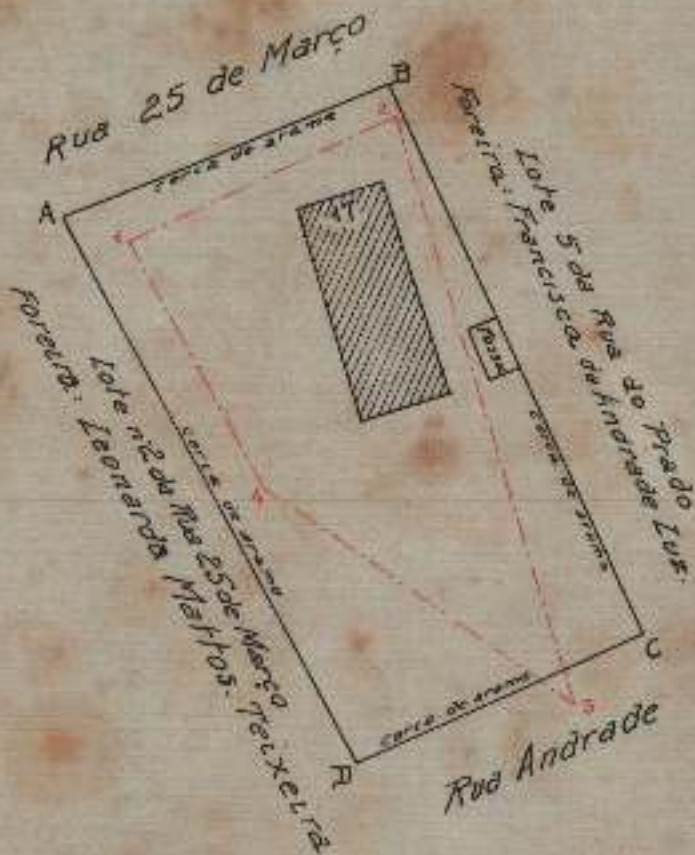

visto.  
*Jorge de Figueiredo*  
 Sub-director int.

2a. Sub-directoria do Patrimônio Nacional, em 10 de Dezembro de 1925.

Levantado e calculado por:

*Jorge Batalha*

Aux. Tech.

Desenhado por:

*José Pereira Lima*

