


Handwritten notes in blue ink, partially illegible.

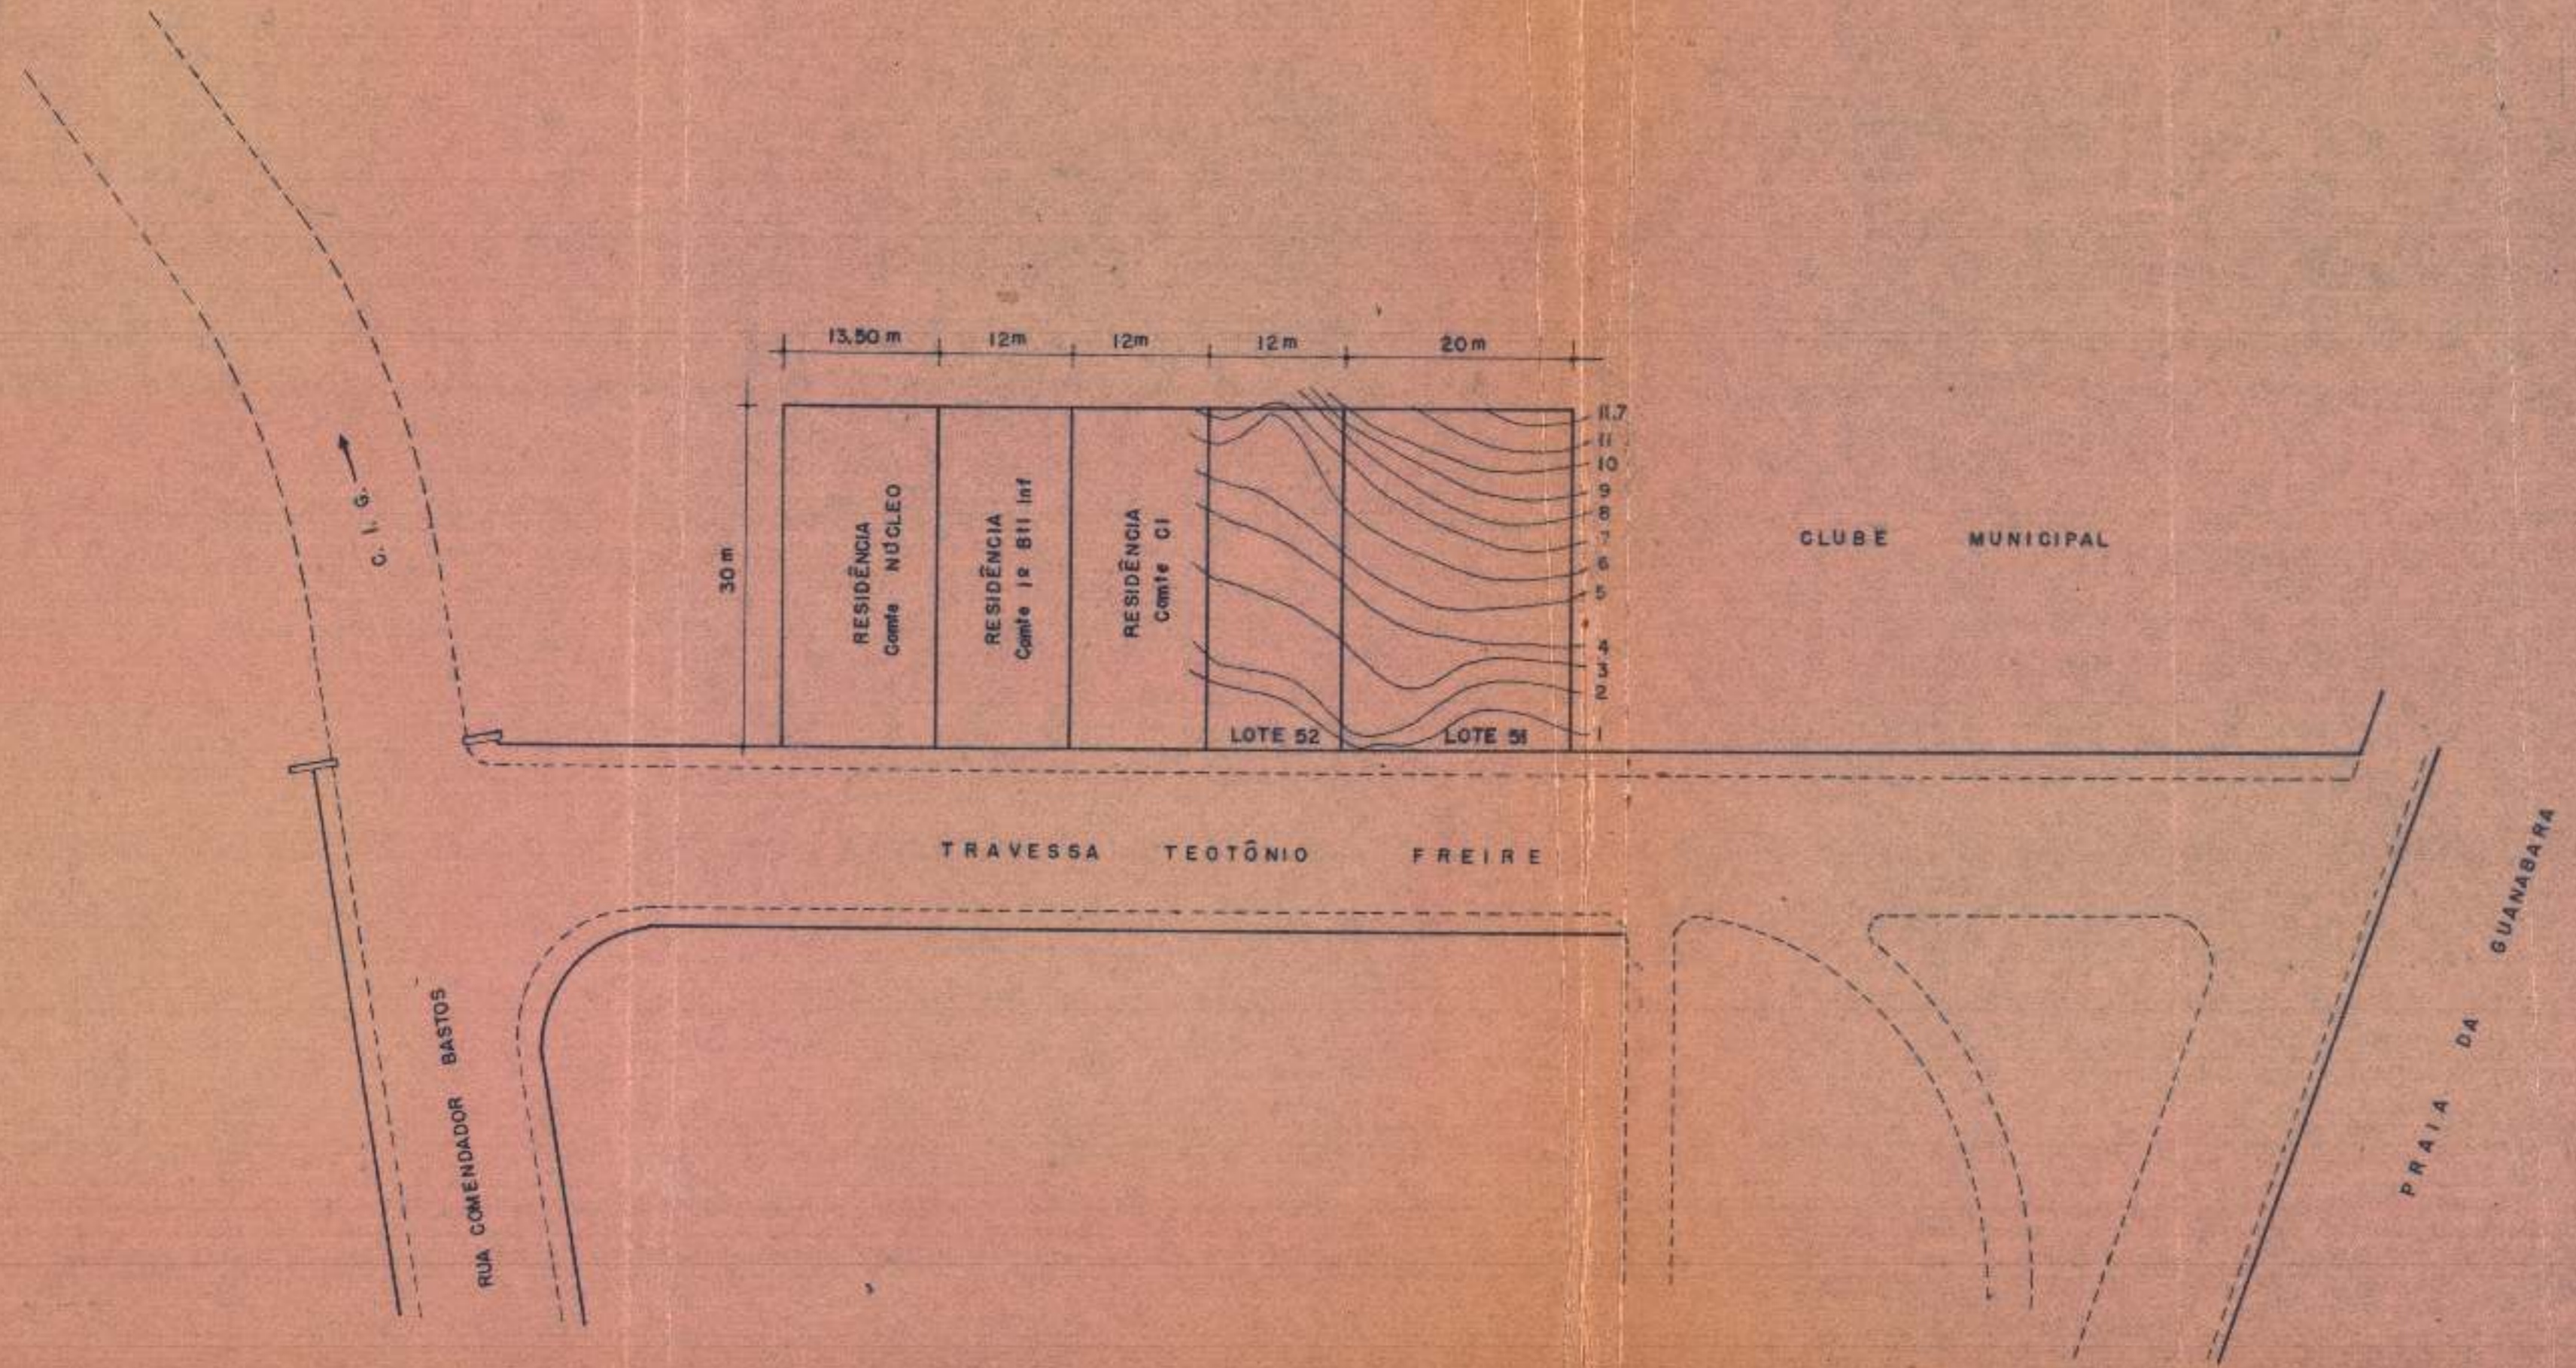

OBSERVAÇÕES:

- 1- LOTES DECLARADOS DE UTILIDADE PÚBLICA PARA FINS DE DESAPROPRIAÇÃO PELOS DECRETOS 69026 e 69027 DE 27 / 1 / 1969
- 2- A ALTIMETRIA FOI DETERMINADA POR NIVELAMENTO TRIGONOMÉTRICO
- 3- LOTE 51- PROPRIETÁRIO: HUMBERTO FRANÇA DE FARIA
- 4- LOTE 52 - PROPRIETÁRIOS:
 { UBIRAJARA MOURA DE FREITAS
 { UBIRATAN MOURA DE FREITAS

PLANTA DE SITUAÇÃO E TOPOGRÁFICA DOS LOTES 51 e 52 DA TRAVESSA TEOTÔNIO FREIRE ILHA DO GOVERNADOR GB

1/500 24 / 9 / 1967

LEVANTADO POR: *Edson A. J. de S. 1º SG-TR-TOP*

DESENHADO POR: *Roberto de Freitas 2º SG-AT*

Roberto de Freitas
 ROBERTO DE FREITAS
 Engenheiro de Topografia