"Copia"

Directoria do Patrimonio Nacional
Nº 355
Armario 23
Gaveta
Mappotheca

PLANTA
DA
POVOAÇÃO DE SEPETIBA

Demarcada por ordem da Illma Camara,
de accôrdo com a Carta Regia de
2 de Setembro de 1813.

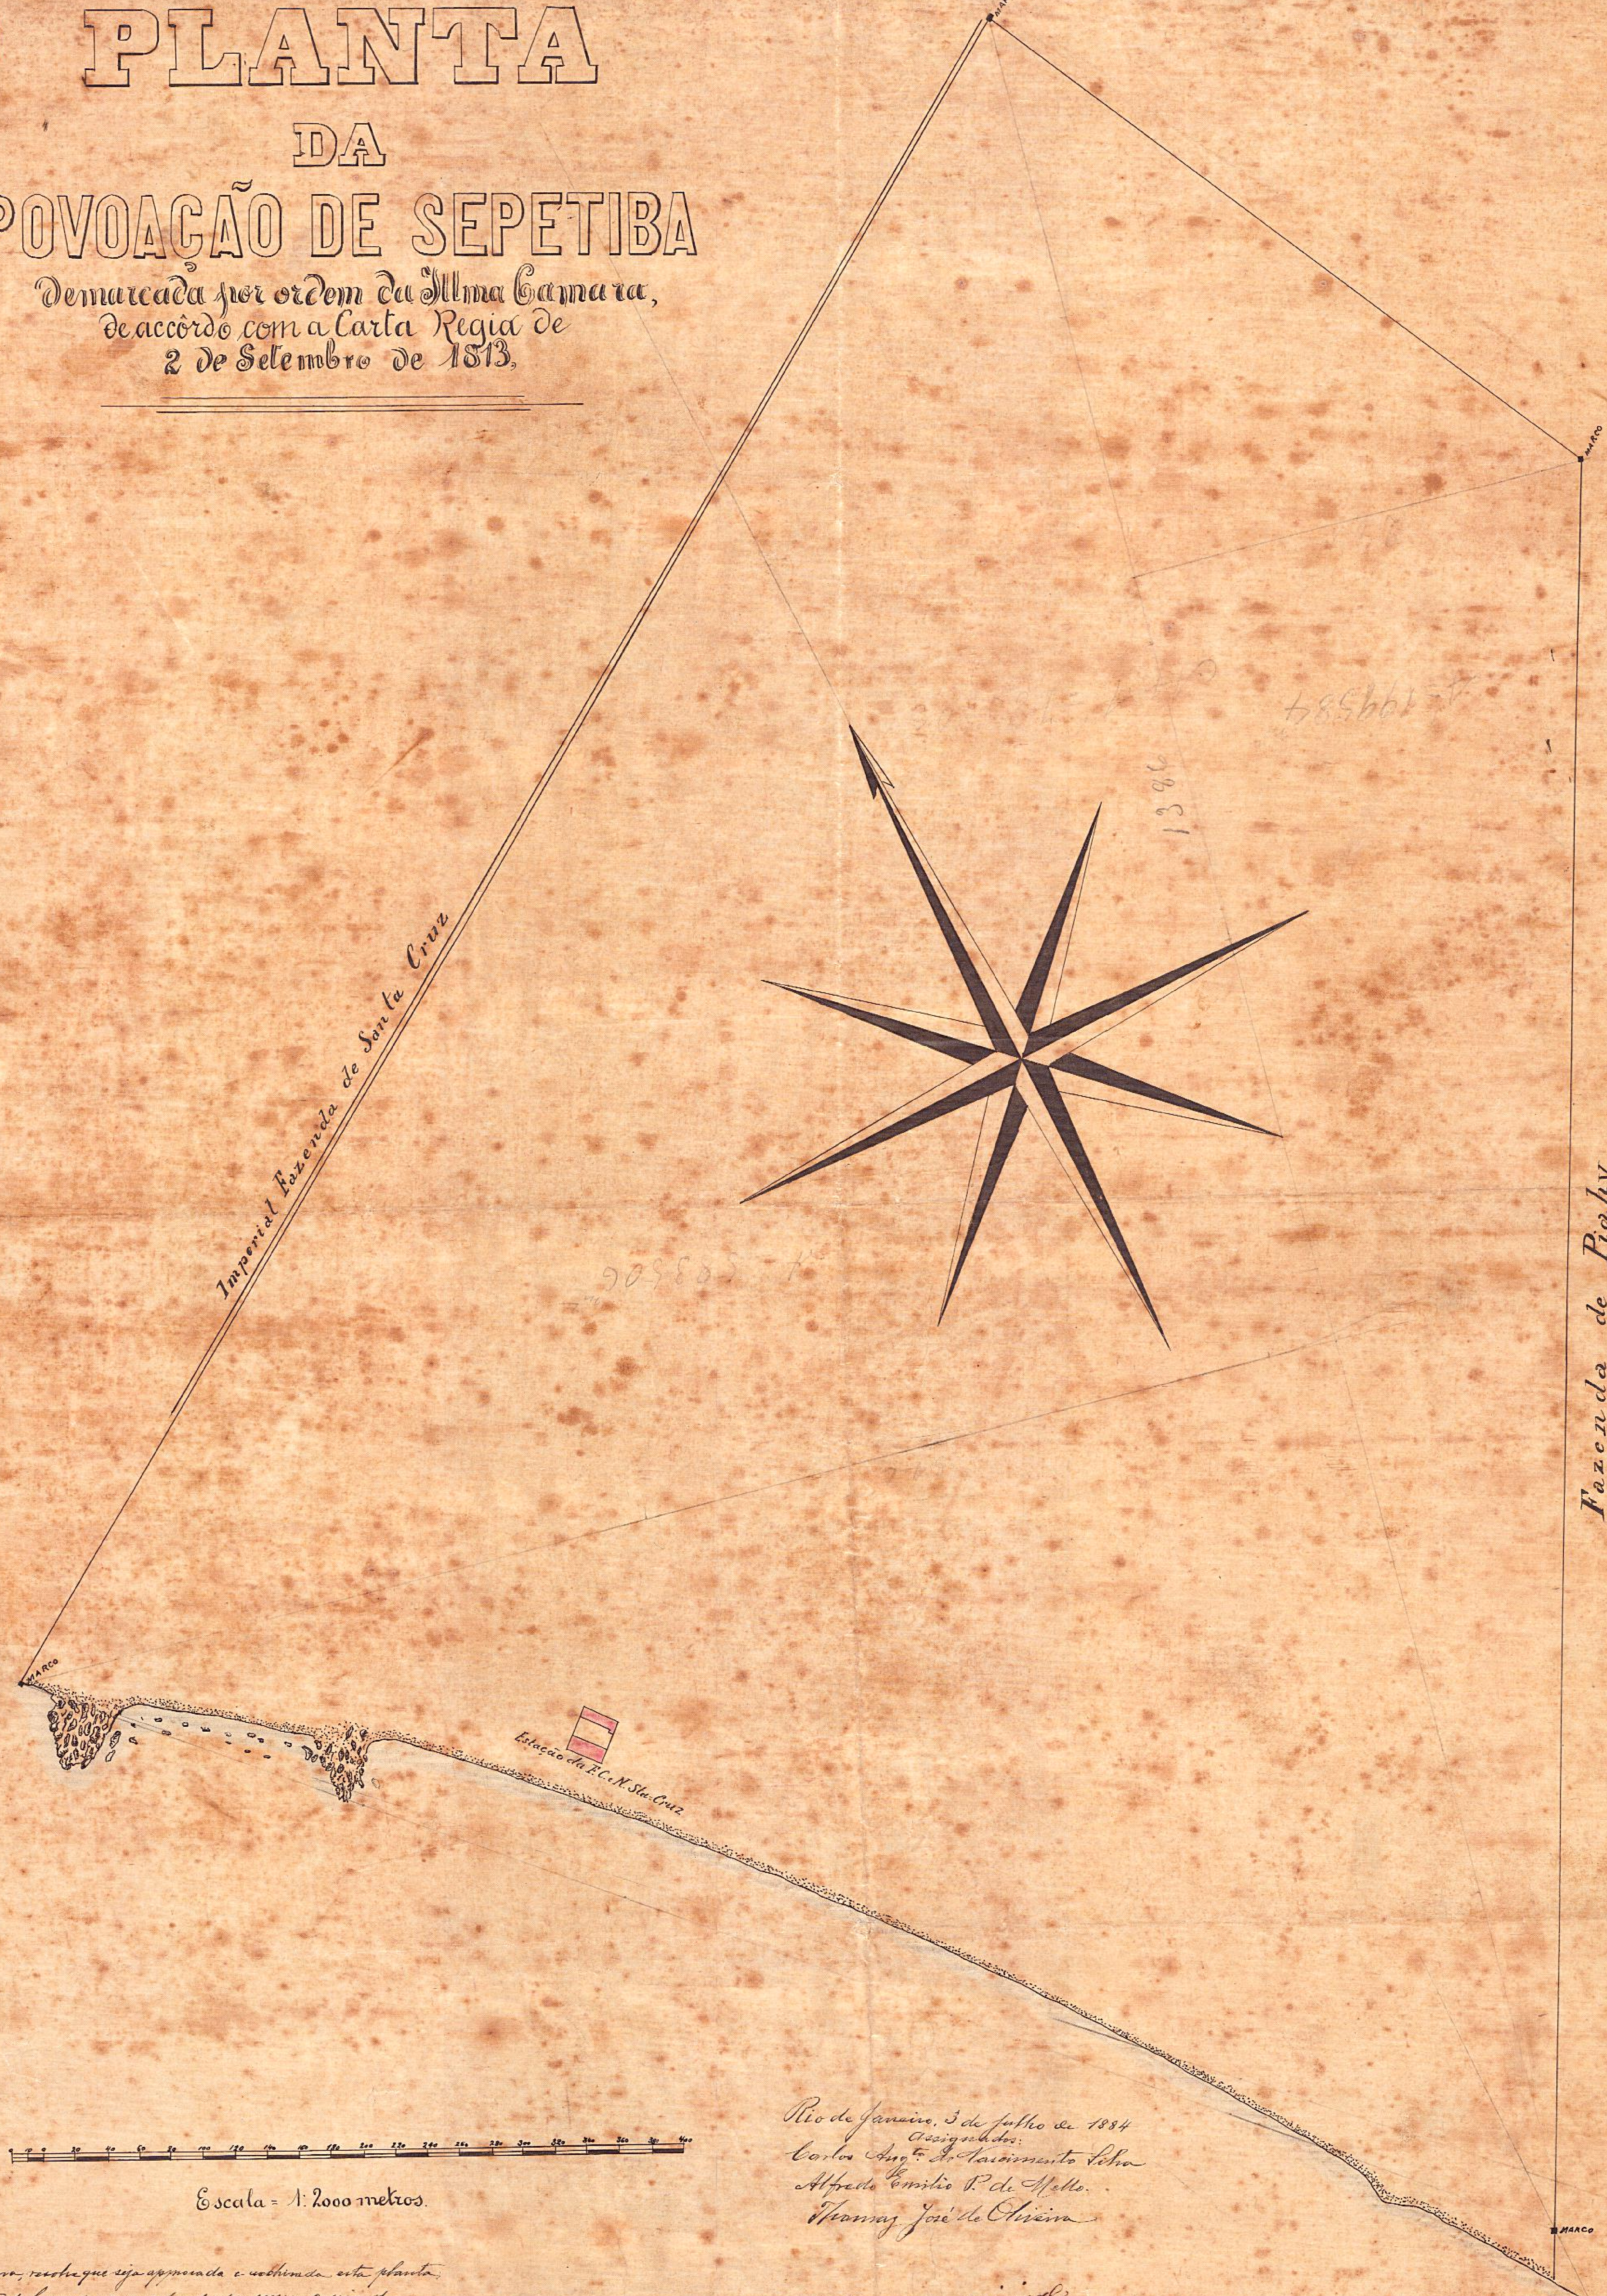
MARCO
MARCO
MARCO
MARCO
Imperial Fazenda de Santa Cruz
Fazenda de Piahy
Estação da E. C. e N. Sta. Cruz
0
10
0
20
40
60
80
100
120
140
160
180
200
220
240
260
280
300
320
340
360
380
400

Escala = 1: 2000 metros.

Rio de Janeiro, 3 de Julho de 1884
assignados:
Carlos Augto. do Nascimento Silva
Alfredo Emilio P. de Mello.
Thomaz José de Oliveira

A Ill.ma Camara, resolve que seja approvada e recebida esta planta como documento da Camara, mandando-se uma copia da mesma com urgencia à Com.ão do Tombamento

Em 3 de Julho de 1884
(assignado)
Jr. Magalhães Castro Sobrinho
Secretario

Está conforme o original
3ª Secção do Patrimonio 18-12-99
Joaquim [illegible]
Eng. Chefe

D. do Patrimonio, 3ª secção, 18 de Dezembro de 1899.
O Desenhista
Franco Luiz de Oliveira

Rio de Janeiro. Julho de 1884.

Assignado - Alfredo de Mello, fecit

Directoria do Patrimonio Nacional
Nº 355
Armario 2
Gaveta
Mappotheca

TELA 24 TUBO 54 ARM. 1