DEPARTAMENTO DE AERONÁUTICA CIVIL
DIVISÃO DE AEROPORTOS

AEROPORTO BARTOLOMEU DE GUSMÃO DF

PARA DIRIGÍVEIS

PLANTA DO TERRENO
OCUPADO PELO AEROPORTO

CÓPIA DE UM DESENHO FORNECIDO PELO
NÚCLEO COLONIAL SANTA CRUZ
DO MINISTÉRIO DA AGRICULTURA

ESCALA 1:5 000

0 50 100 150 200 250 300 350 400 450 500

D.A.C.			D. Ap.	
3	FA	1	2875	39

Paulo Topográf. desenhista 7-7-1939

THESOURO NACIONAL
DIRECTORIA GERAL DA CONTABILIDADE DA UNIÃO
SUBDIRECTORIA DE CONTROLE E ESTUDO NUMERARIA
MAPPOTHECA
PLANTA Nº 132
ARMARIO Nº 7 TUBO Nº
REGISTRO-LIVRO Nº FLS. Nº
23/11/1939 Encarregado

VEG. 7 - TUBO 11 - ARMARIO 1

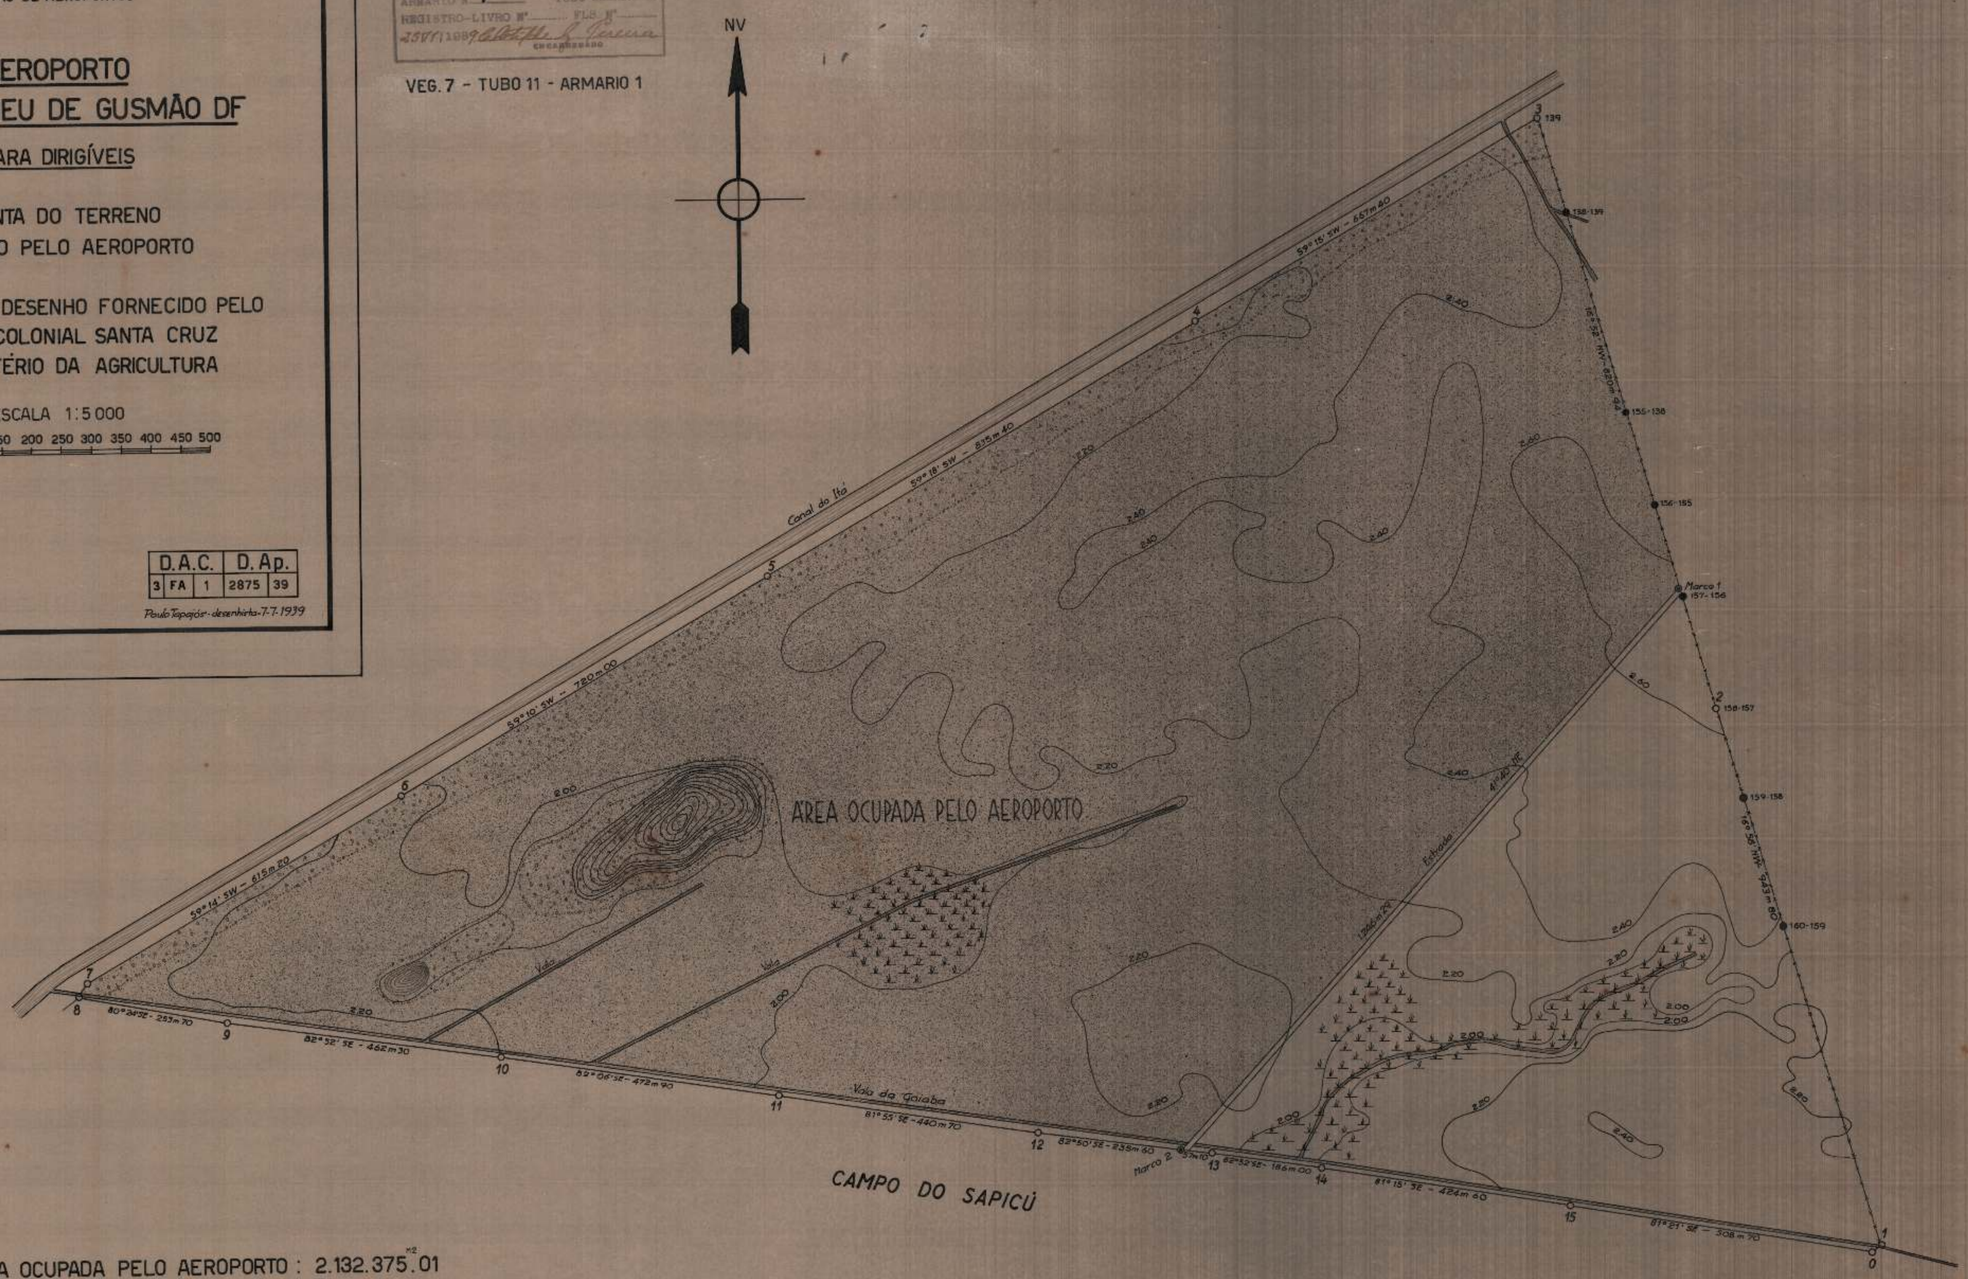

ÁREA OCUPADA PELO AEROPORTO : 2.132.375.01 m²

J. Pimentel
Engenheiro encarregado da fiscalização