

Arquim

2652 - ARM° 1
LEG. 28 - TUBO 52 - ARM° 1

PLANTA DE DUAS AREAS DE TERRAS SITUADAS, UMA DENTRO DO POVOADO DE SEPETIBA, E OUTRA NO CAMPO DO SAPICÚ, EM SANTA CRUZ, DISTRITO FEDERAL, OCUPADO PELO SR. ATAUALPA PEREIRA DA SILVA.


Original no processo nº 169,695/45

Processo nº 13.017-42



Original estava selado com estampilha federal no valor de Cr. 2,00

ESCALA 1:2000

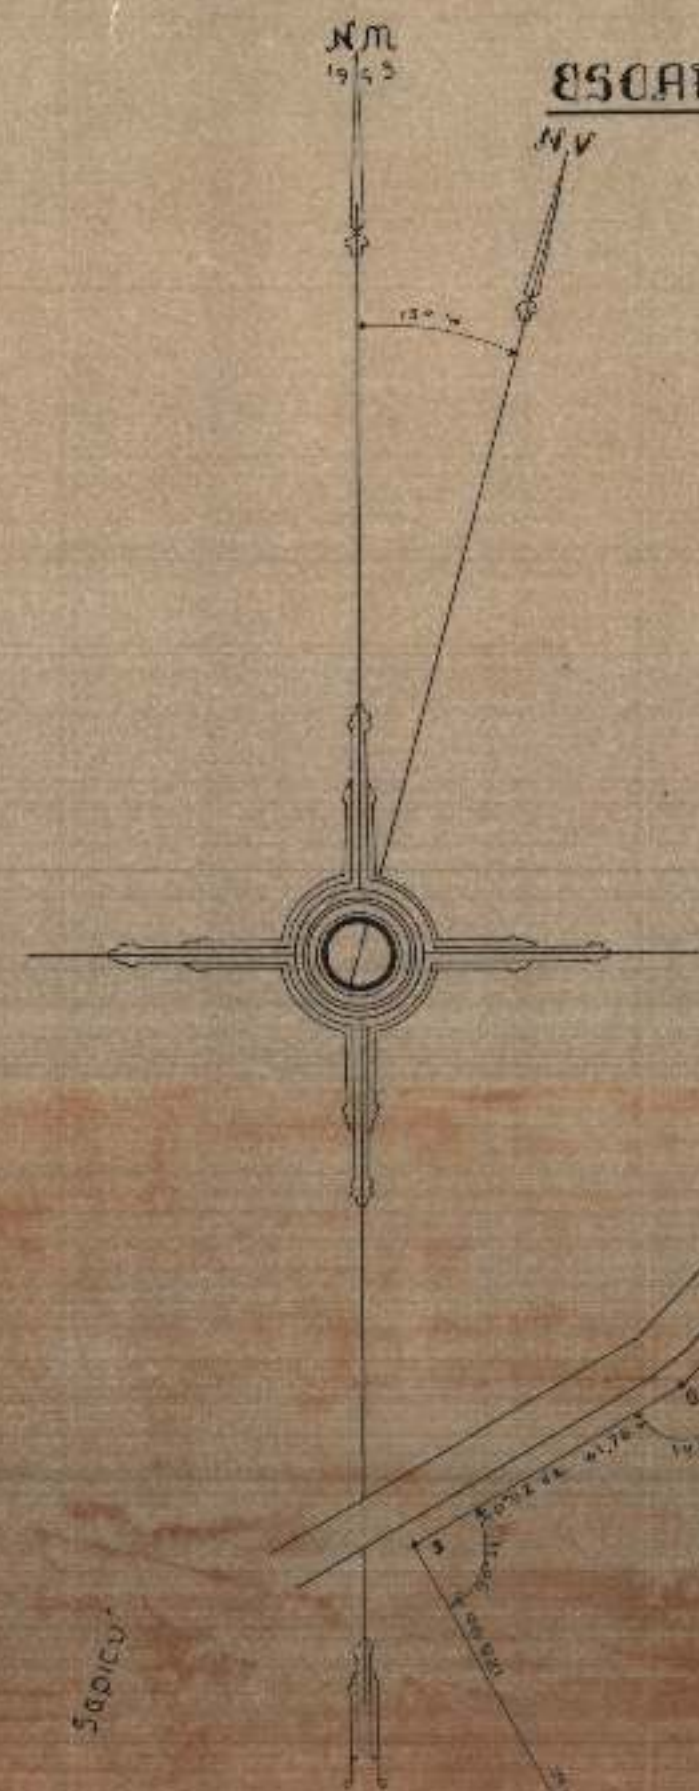

AREA = 172.259,4938
OU
3,7 ALqueires

Campo do Sapicú
(Faz. Nac. de Santa Cruz)

Campo de Sapicú

Fazenda do Piai

CORDA	122,02 ^m	64°34' SW
D.	123,34 ^m	
R.	222,00 ^m	
A.C.	51,54 ^m	

AREA = 23.219
172.532.196

SERVIDOR DO PATRIMÔNIO DA UNIÃO
MAPOTECA D.C. Nº 10-11-1943
VISTOS: Américo Leopoldo Filho
SERVIDOR DA DIVISÃO
CONF. Francisco José Monteiro
CHEFE DA MAPOTECA
COMARCA PRA: Roberto V. Góes
DATADO: 12-11-43

Rio de Janeiro, Abril de 1943

Facilidade
Eng. Agr

Cor. Prof. nº 2.363-D da 5ª Região do CBOT

Santa Cruz, Março de 1943

Ja ten fecha - Monting