


MINISTÉRIO DA GUERRA
 DIRETORIA DE ENGENHARIA
 2ª Div.
 PRESIDIO MILITAR DA ILHA DO BOM JESUS - PAVILHÃO DE DETENTOS - PLANTA DO 2º PAV.
 ALA DIREITA DOS PAVS B, C, D - ESC. 150
 Pro: [assinatura]
 Calc: [assinatura]
 Des: [assinatura]
 Ver: [assinatura]
 Data: 14/11/44




SOLUÇÃO - A

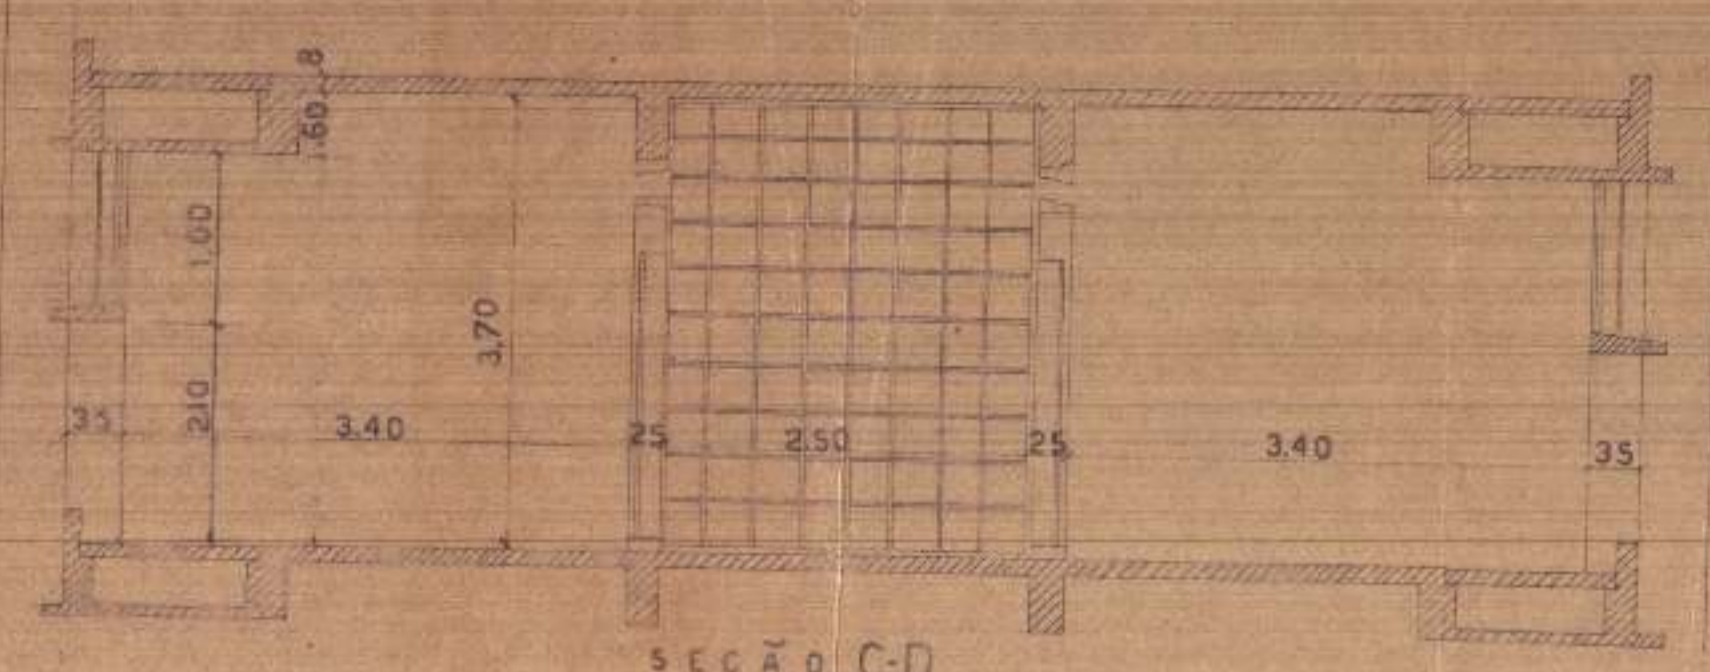

LEGENDA

- CONCRETO
- ALVENARIA

SEÇÃO A-B

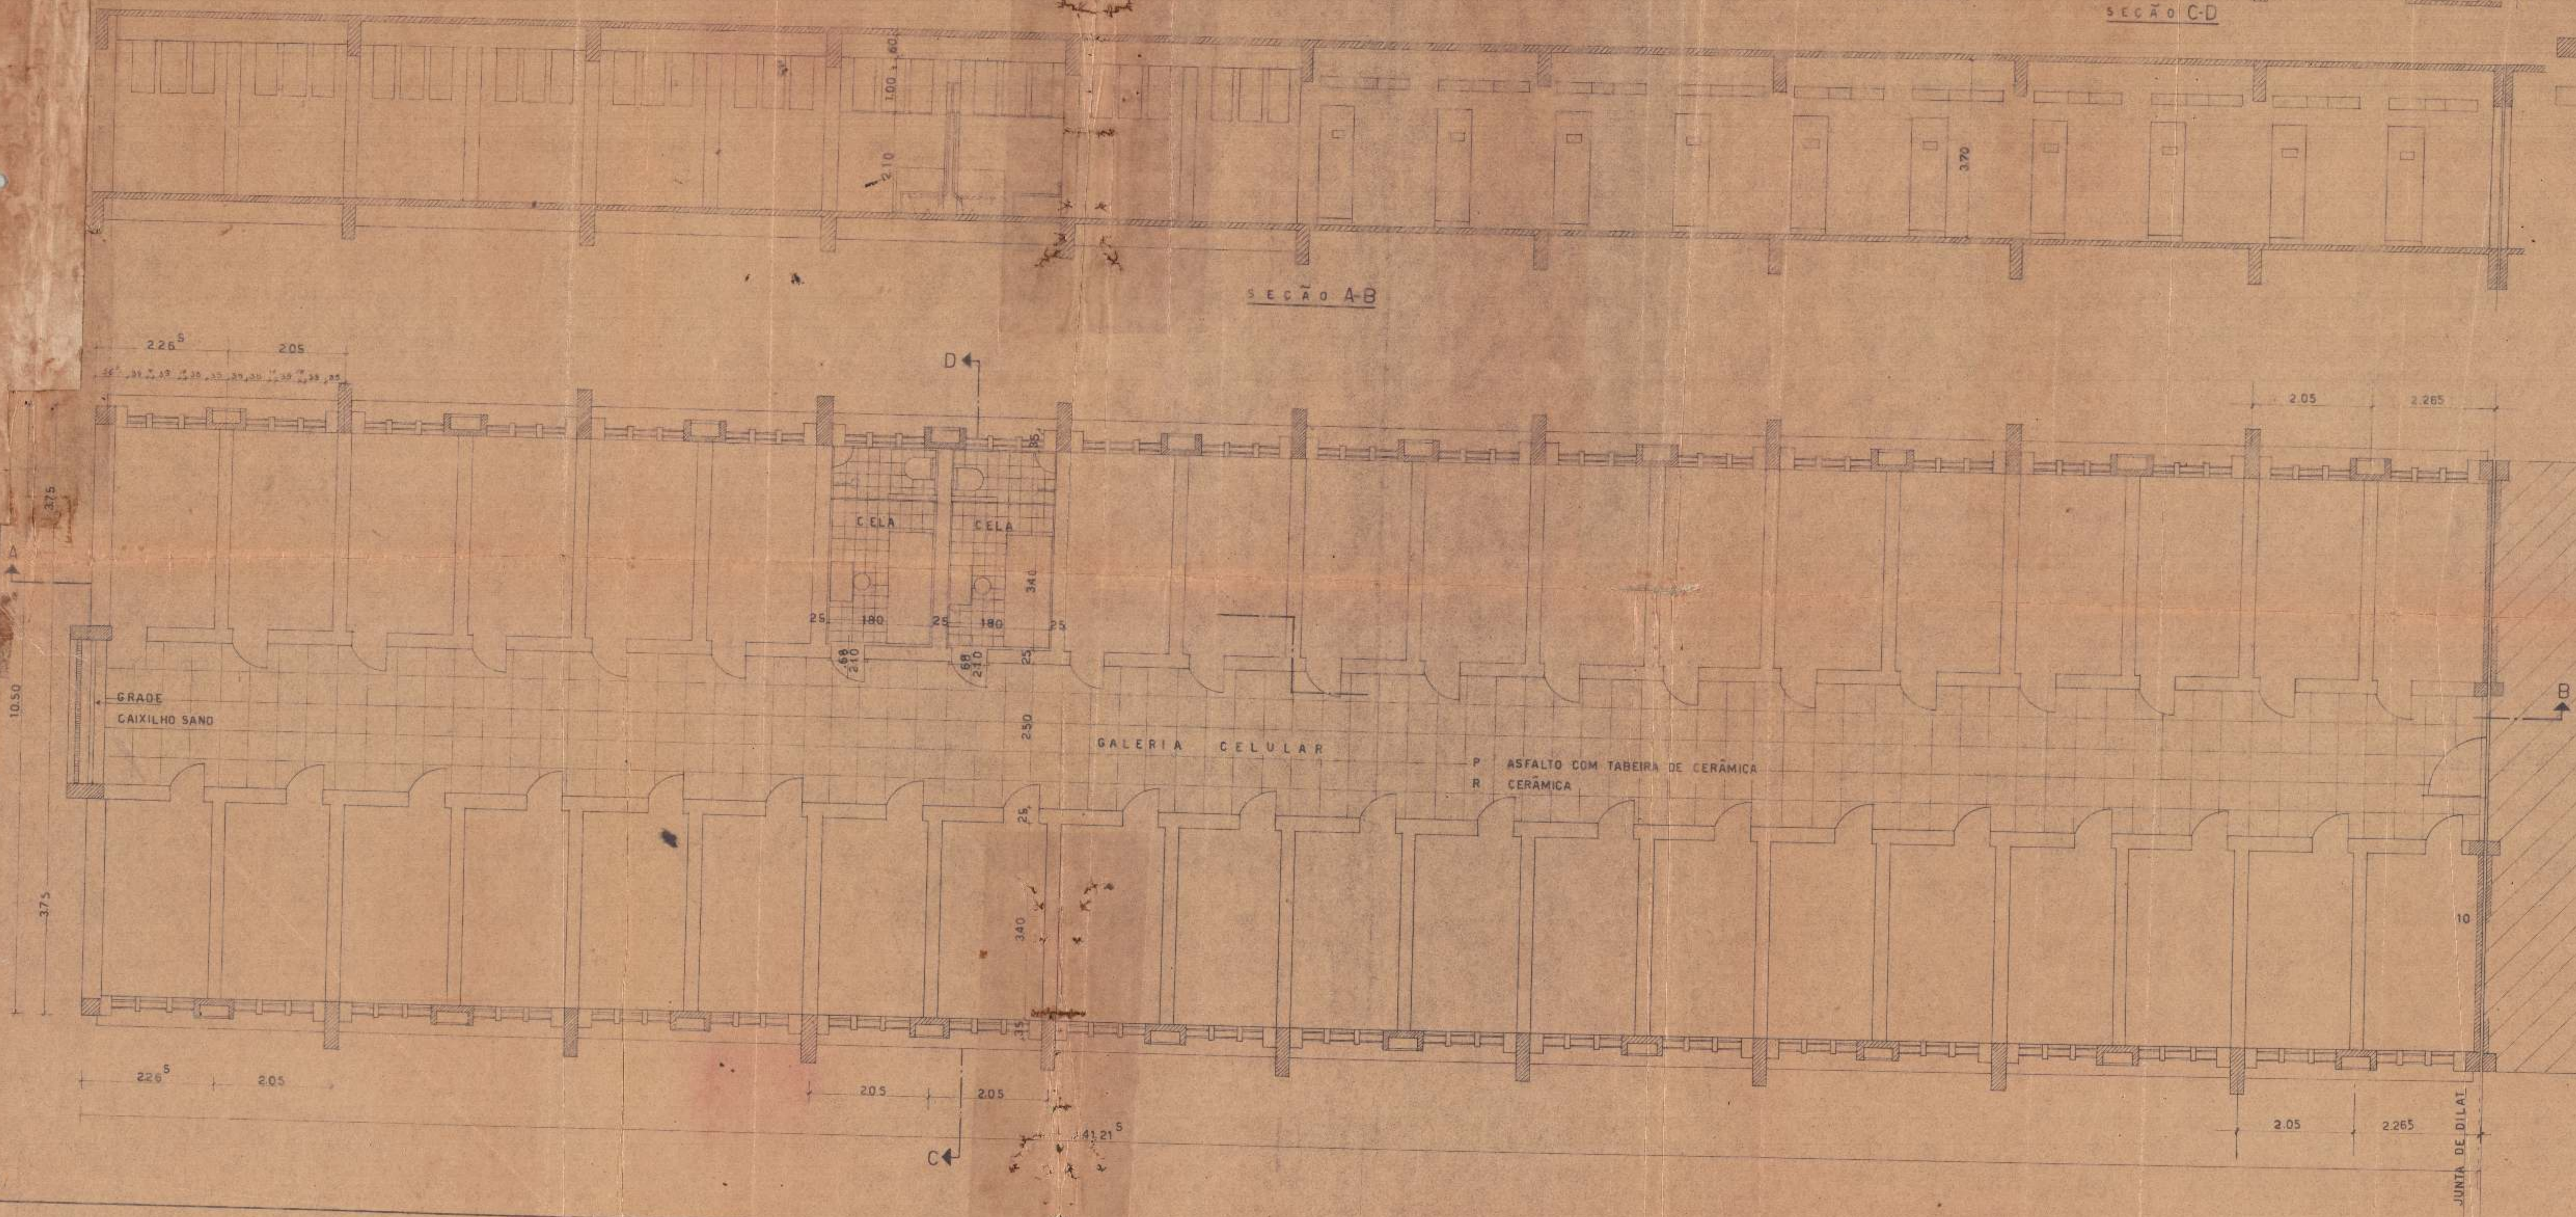

P ASFALTO COM TABELA DE CERÂMICA
 R CERÂMICA

JUNTA DE DILAT.