




Nº 356 - ARMº 1.
TELA 13 - TUBO 15 - ARMº 1.

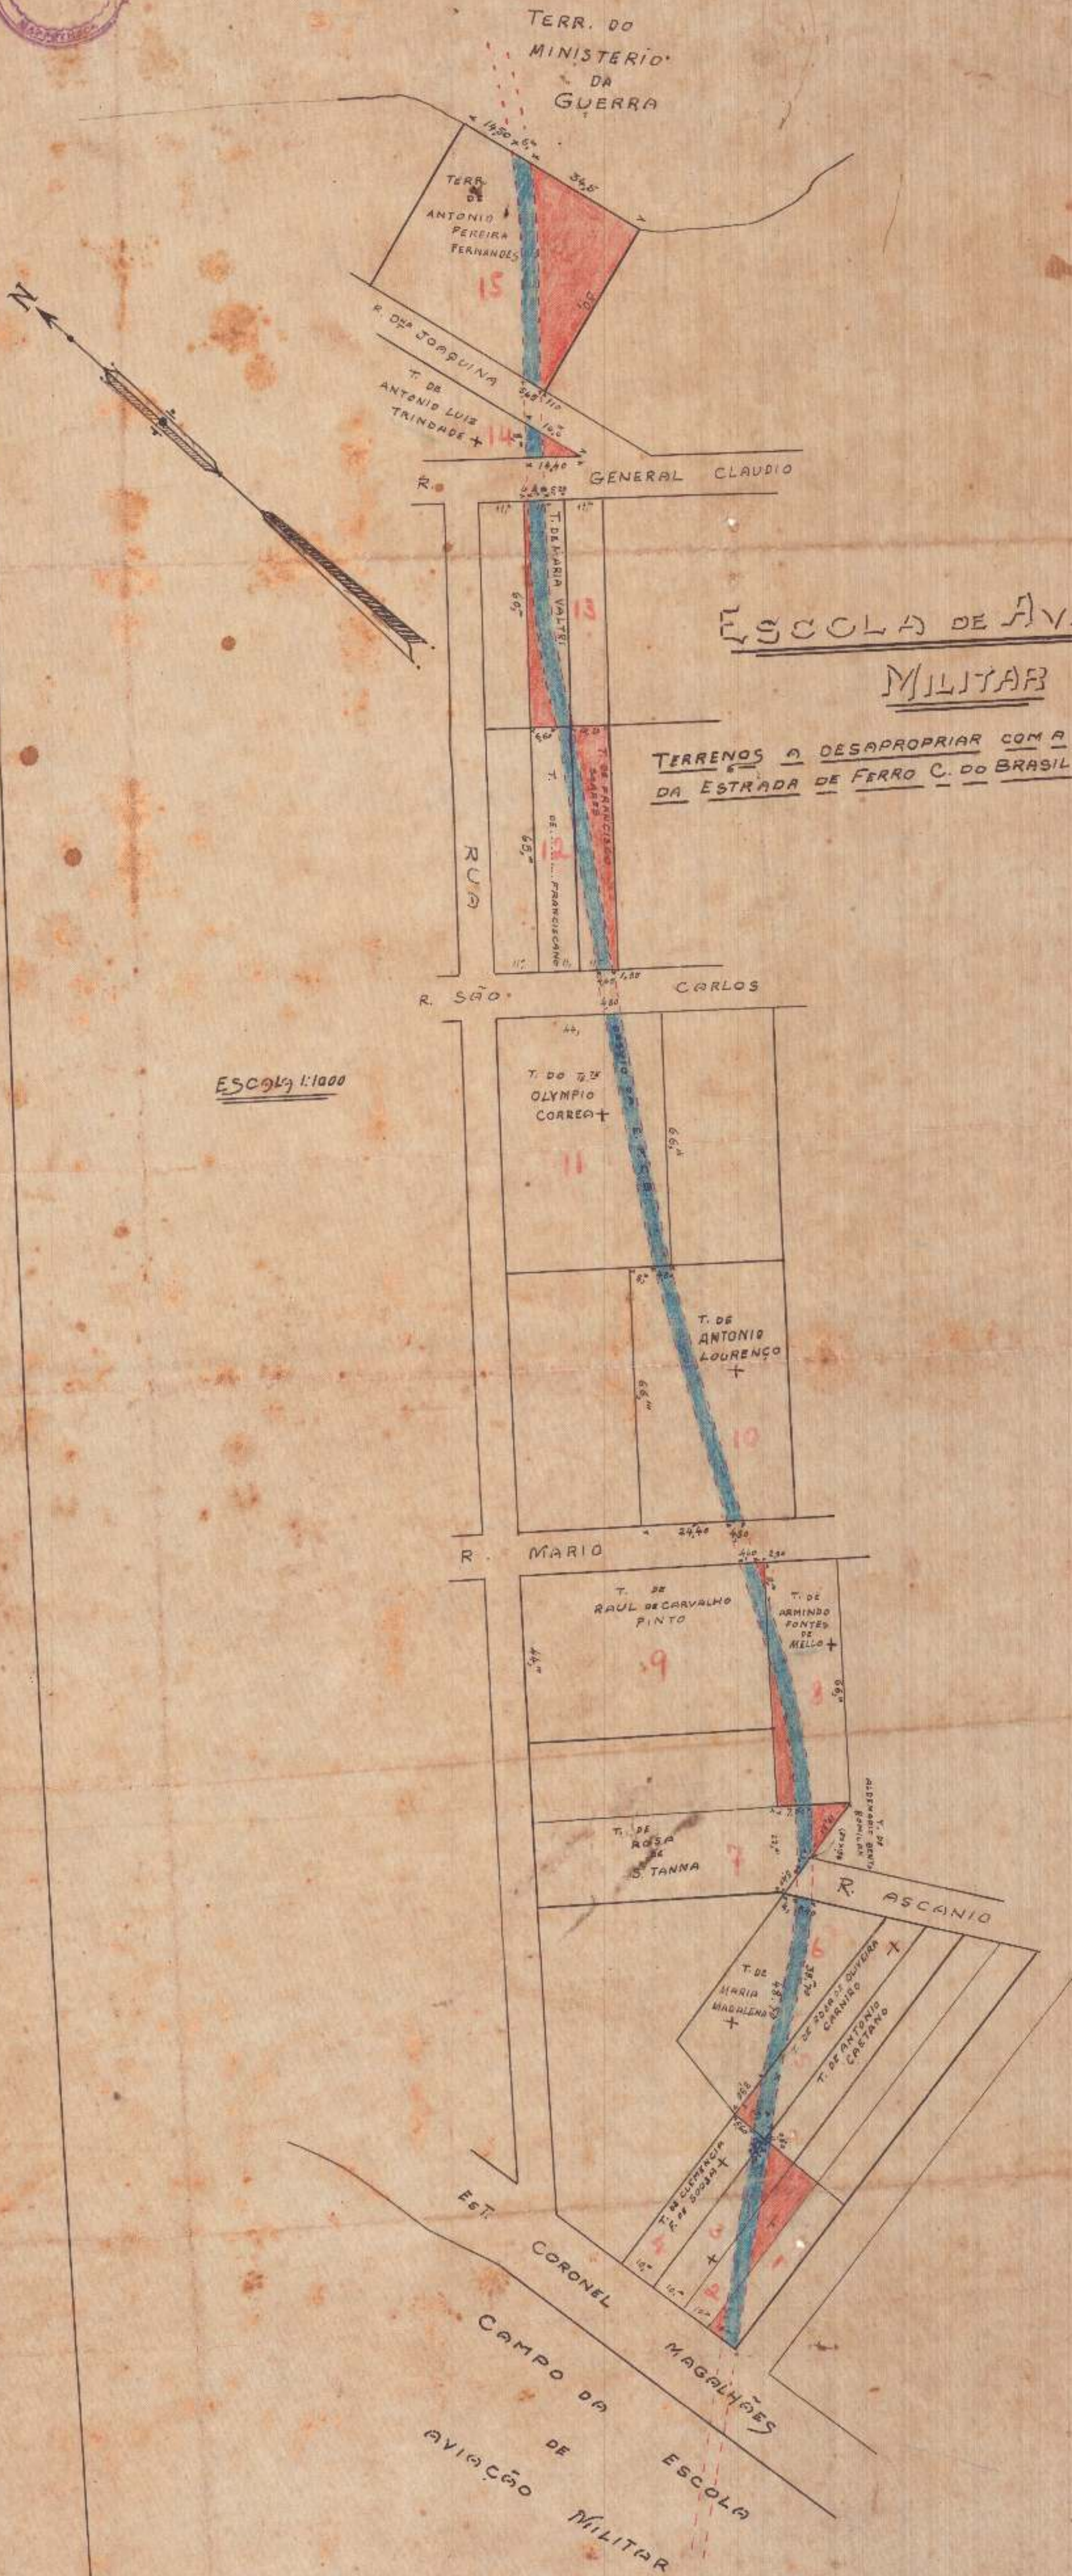

ESCOLA DE AVIAÇÃO MILITAR

TERRENOS A DESAPROPRIAR COM A LOCAÇÃO DO DESVIO
DA ESTRADA DE FERRO C. DO BRASIL PARA A E. DE A. MILITAR

ESCALA 1:1000

Plinio Nogueira de Oliveira
Cap. Eng.