

CORPO DE FUMIGADORES




Posto 22

REALENGO

PLANTA

Esc = 1:100

*Alves*

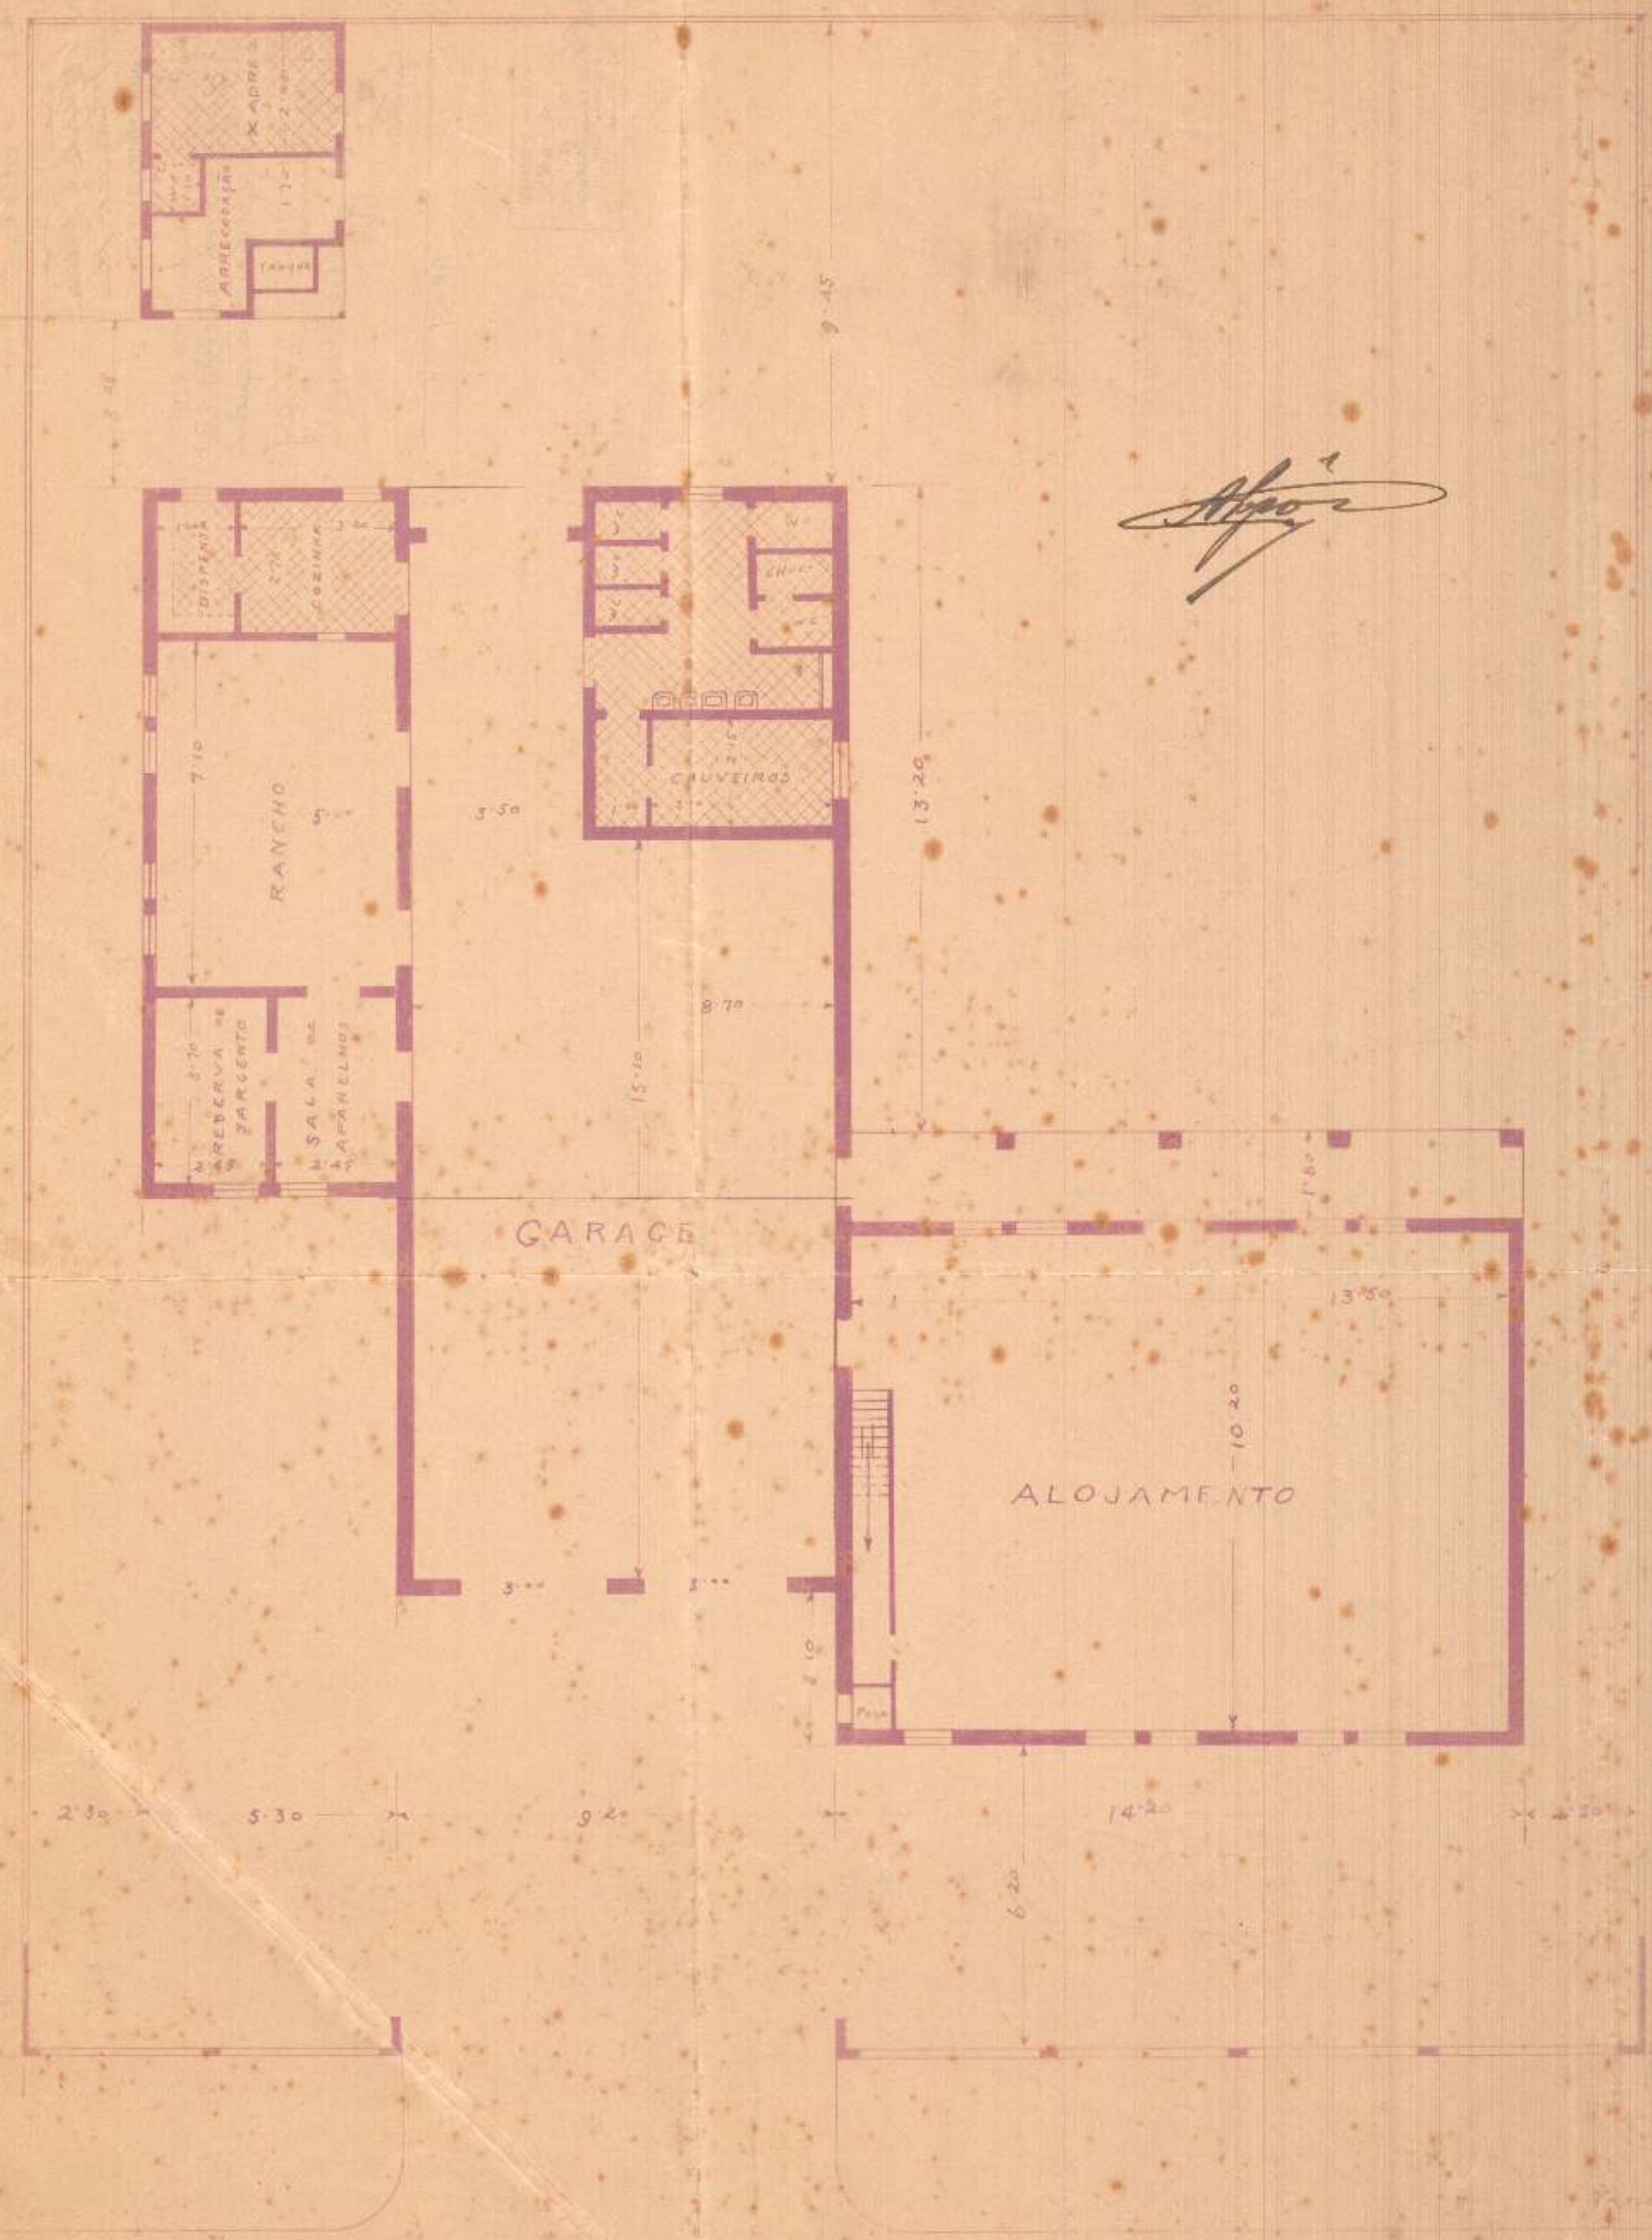

Torre



3º PAVTO

Torre



2º PAVTO